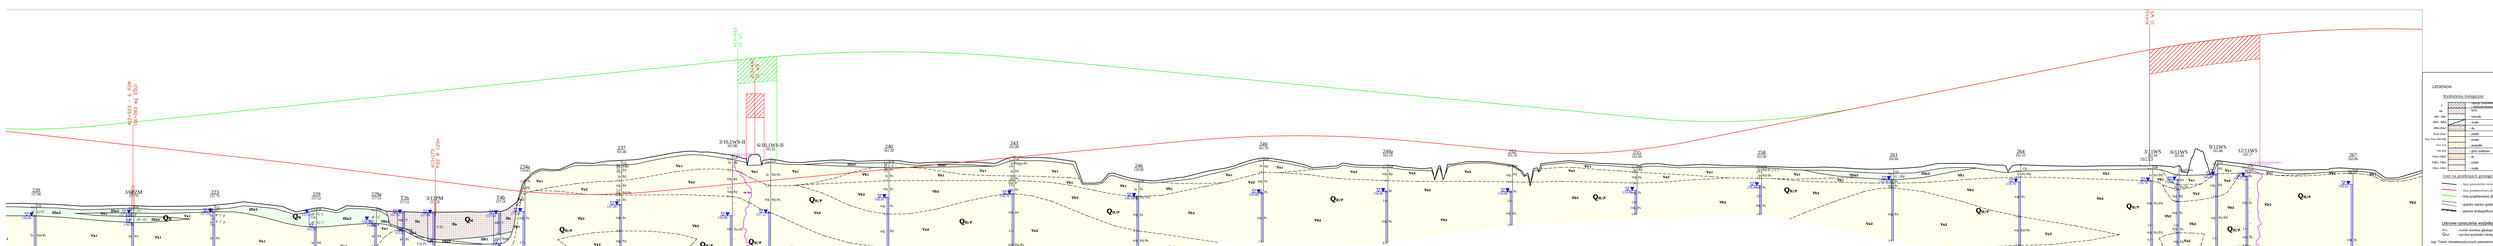


LEGENDA:

Wydzielone litologicznie

| | | |
|---|---|---|

Linie na przekrojach geologiczno-inżynierskich

- Nmr-przemarzanie nasypu
- Nmp-przemarzanie nasypu - wariant 1
- Nmp-przemarzanie drogi - nasyp wariant 2
- granice warstw geologiczno-inżynierskich
- granice litologiczne

Literowe oznaczenia podstawowych gruntów

Qa/r - wiekowe warstwy geologiczno-inżynierskie
Qa/r - wydzielone litologicznie

(np.) Tabelki charakterystycznych parametrów geotechnicznych - "-" (zakrycie nr 2.1)

- wartości wytrzymałości [ϕ°]
- wartości wytrzymałości [kPa]

| | |
|---|---|
| Zamawiający: | **Generalny Dyrektor Dróg Krajowych i Autostrad** Oddział w Rzeszowie Generalna Dyrekcja Dróg Krajowych i Autostrad Oddział w Rzeszowie ul. Zygmunta Augusta 36, 35-959 Rzeszów |
| Wykonawca dokumentacji: | ARCADIS Sp. z o.o. ul. ATT Technika 15, 41-475 Katowice, Polska, Wojewódz 119 tel.: +48 (32) 203 20 30 fax.: +48 (32) 203 20 31 |
| Kierownik projektu: | |
| Obiekt budowlany: | **Budowa drogi ekspresowej S19 Kuślina - Barwinek** |
| Nazwa: | **Droga ekspresowa S19 odcinek Nisko (węzeł "Nisko") (wyłącznie) - węzeł "Sokolnice Kolbuszki Północ" (z węzłem)** |
| Branża: | **KONCEPCJA PROGRAMOWA** |
| Temat opracowania: | **Dokumentacja Geologiczno - Inżynierska dla określenia warunków geologiczno-inżynierskich dla potrzeb projektu budowlanego i wykonawczego dla zadania "Budowa drogi ekspresowej S19 odcinek Nisko (węzeł "Dąbrowica" z węzłem) - węzeł "Sokolnice Kolbuszki Północ" (z węzłem)."** |
| Tytuł rysunku: | **PRZEKRÓJ GEOLOGICZNO-INŻYNIERSKI S-E wzdłuż osi projektowanej drogi ekspresowej S19** |

| Opracował: | Nazwa i nazwisko: | Podpis: |
|---|---|---|
| | mgr inż. Wioletta Trzcie | WL-IN-1384 |
| | mgr inż. Agnieszka Bielaś | MGU, DOŚ, mgr inż. Agnieszka Bielaś |
| | mgr inż. Dominik Mach | WL-IN-1728 |

| | | | |
|---|---|---|---|
| Nr umowy: | Data opracowania: | Skala: | Nr arkusza: |
| **1000** | kwiecień2018 | 1: **1000** | Nr zestawu: **2.09** |