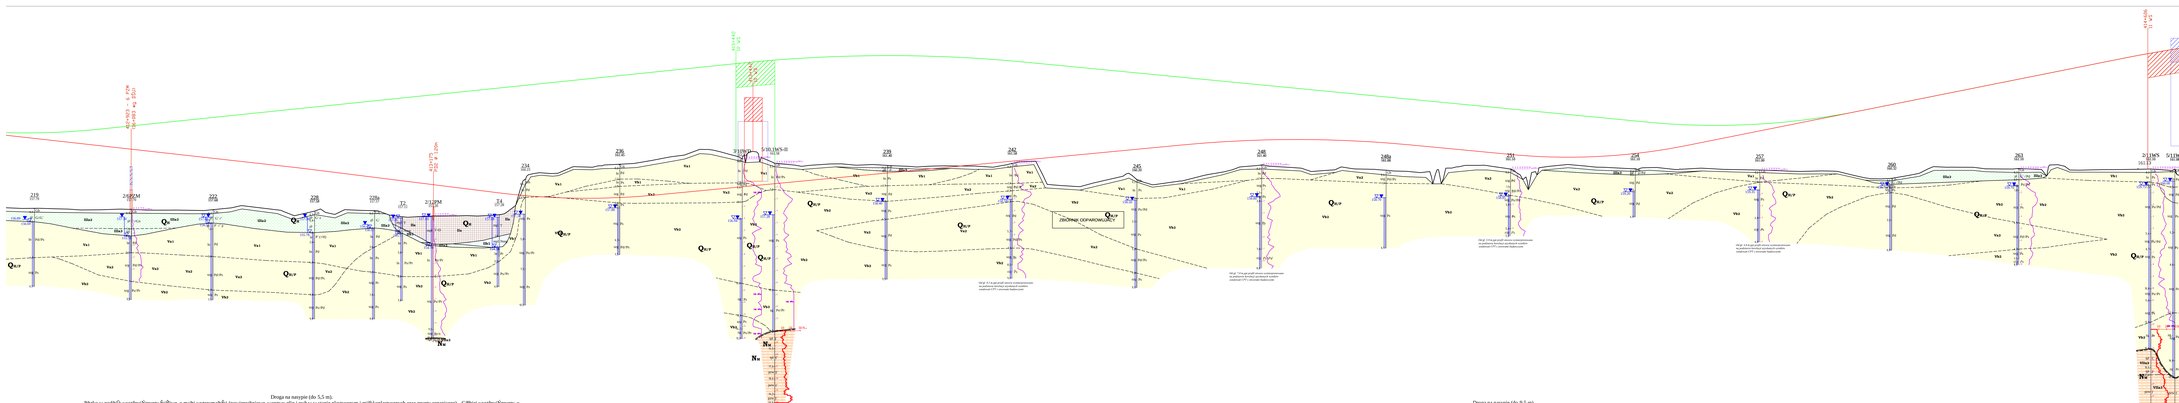

Droga na nasypie (do 5,5 m).



LEGENDA:

Wyróżniono litologicznie:


Linie na przekrojach geologiczno-inżynierskich:

- linia powierzchni terenu
- linia projektowanej drogi - niveta warstw 1
- linia projektowanej drogi - niveta warstw 2
- granice warstw geologiczno-inżynierskich
- granice stratygraficzne

Literowe oznaczenia wydzielonych warstw:

Nr - nasypy ziemne geologiczno-inżynierskie
Qpr - nasypy kamieniste antropogeniczne

(wg "Zasad inwentaryzacji i projektowania geotechnicznych .../ Załącznik nr 2.1)

- wyniosy sondowań DPL
- wyniosy sondowań DPH

Inwestor:
Generalny Dyrektor Dróg Krajowych i Autostrad
Oddział w Rzeszowie

Jednostka projektowa:
ARCADIS Sp. z o.o.
ul. 17 Stycznia, ul. Wojska 129
Tel. (48 42) 253 34 33 fax: (48 42) 253 34 41

Kierownik budowy:

Nazwa budowy:
Budowa drogi ekspresowej S19 Kuźnica - Barwinek

Obiekt budowlany:
Droga ekspresowa S19
odcinek Nisko (węzeł "Zapusz" z węzłem) – węzeł "Sokolnie Małopolski Północ" (z węzłem)

Adres:

Nazwa opracowania:
KONCEPCJA PROGRAMOWA

Temat opracowania:
Dokumentacja Geologiczno - Inżynierska
dla potrzeb projektowania i realizacji robót budowlanych
posadowienia obiektów budowlanych inwestycji pod nazwą
"Budowa drogi ekspresowej S19 odcinek Nisko (węzeł "Zapusz" z węzłem) – węzeł "Sokolnie Małopolski Północ" (z węzłem)"

Tytuł rysunku:
PRZEKRÓJ GEOLOGICZNO-INŻYNIERSKI A-A
wzdłuż osi drogi ekspresowej S19

Opracował:			Podpis
	mgr inż. Grzegorz Kozak	tel. 42 253 34 33	
	mgr inż. Agnieszka Bielak	WOJ. SOL. Nr uprawnień: 1000/2012	
	mgr inż. Dominik Mach	tel. 42 253 34 33 fax:	

Nr archiwalny: **1000**	Data opracowania: kwiecień2016	Skala: **1: 1000**	Nr rysunku: **A-19.** Nr arkusza: