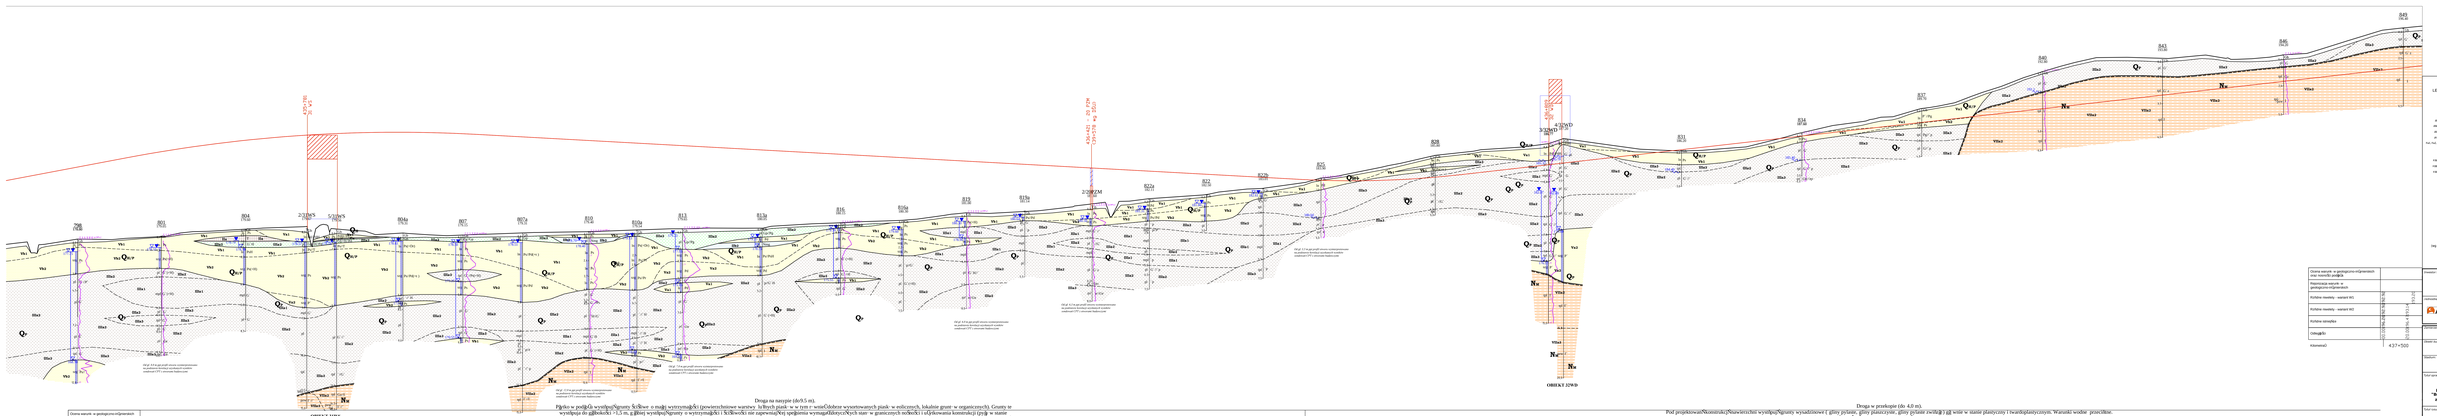
OBIEKT 319/3
OBIEKT 329/D
Nr 1
Nr 2
Nr