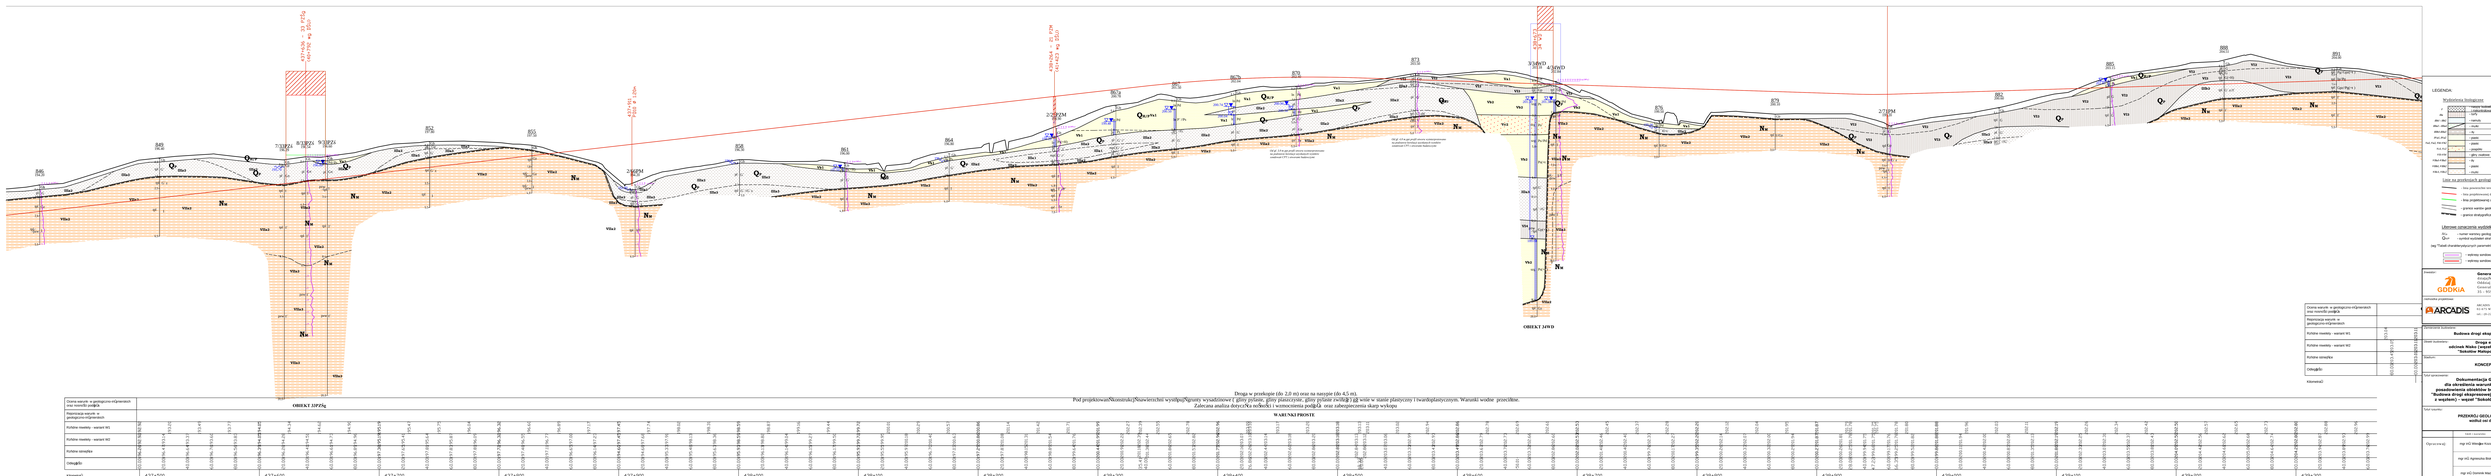

Ocena warunk. w geologiczno-in|nierskich oraz rozwi|zania podg|owe	OBIEKT 35PZSg
Rejestracja wyników w geologiczno-in|nierskich	
Kolnie rozwi|zy - wariant W1	
Kolnie rozwi|zy - wariant W2	
Kolnie istniej|ca	
Odwodnienie	
Kilometra|	437+500 437+600 437+700 437+800 437+900 438+000 438+100 438+200 438+300 438+400 438+500 438+600 438+700 438+800 438+900 439+000 439+100 439+200 439+300

LEGENDA:

Wydzielone litologicznie


Linie na przekrojach podłużnych/przekrojach

- linia przeciCcia nasypu
- linia projektowanej drogi - wariantu wariant 1
- linia projektowanej drogi - rozwi|zania wariant 2
- granice warstw geologiczno-inynierskich
- granice dokopytelnione

Literowe oznaczenia wydzielonych warstw

Qa – holocen, warstwa geologiczno-inynierska
Q – numer kolejny wydzielonych

(wg "Zasad charakteryzowania warunków geotechnicznych ..." - Załącznik nr 2.1)

- wiertnia sondowa DPT
- wiertnia sondowa DPH

Inwestor	Generalny Dyrektor Dróg Krajowych i Autostrad Biuro Oddział w Rzeszowie ul. Rejtana 41, 35-959 Rzeszów tel.: 17 850 82 00, fax: 17 850 82 01
Opracowanie projektowe	ARCADIS Sp. z o.o. 02-673 Warszawa, ul. Wilcza 23 tel. +48 22 328 00 00 fax: +48 22 328 00 01
Kierownik kontraktu	
Nazwa kontraktu	Budowa drogi ekspresowej S19 Kalinia - Barwinek
Nazwa kolnictwa	Droga ekspresowa S19 odcinek Nisko (wzeł "Zaosie" z wyjciem) - wzeł "Sokolina Maopolski Poudniowy" (z wyjciem)
Etap/faza	KONCEPCJA PROGRAMOWA
Tytuł dokumentacji	Dokumentacja Geologiczno - Inżynierska dla potrzeb projektowania budowli i robót ziemnych posadowienia obiektów budowlanych inwestycji pod nazwą "Budowa drogi ekspresowej S19 odcinek Nisko (wzeł "Zaosie" z wyjciem) - wzeł "Sokolina Maopolski Poudniowy" (z wyjciem)"
Tytuł rozdziału	PRZEKRÓJ GEOLOGICZNO-INŻYNIERSKI 4-A wzdu osi drogi ekspresowej S19

Opracował(a):	mgr inż. Wiesław Rolak	WK-IG-1388	
	mgr inż. Agnieszka Bobak	WKUI 3926, WKUWiG 3926/2012	
	mgr inż. Dominik Mach	WK-IG-1728	
Nr umowy/aneksu:	1000	Data sprawozdania:	10.2015
		Skala:	1: 1000
		Nr arkusza:	2.2A