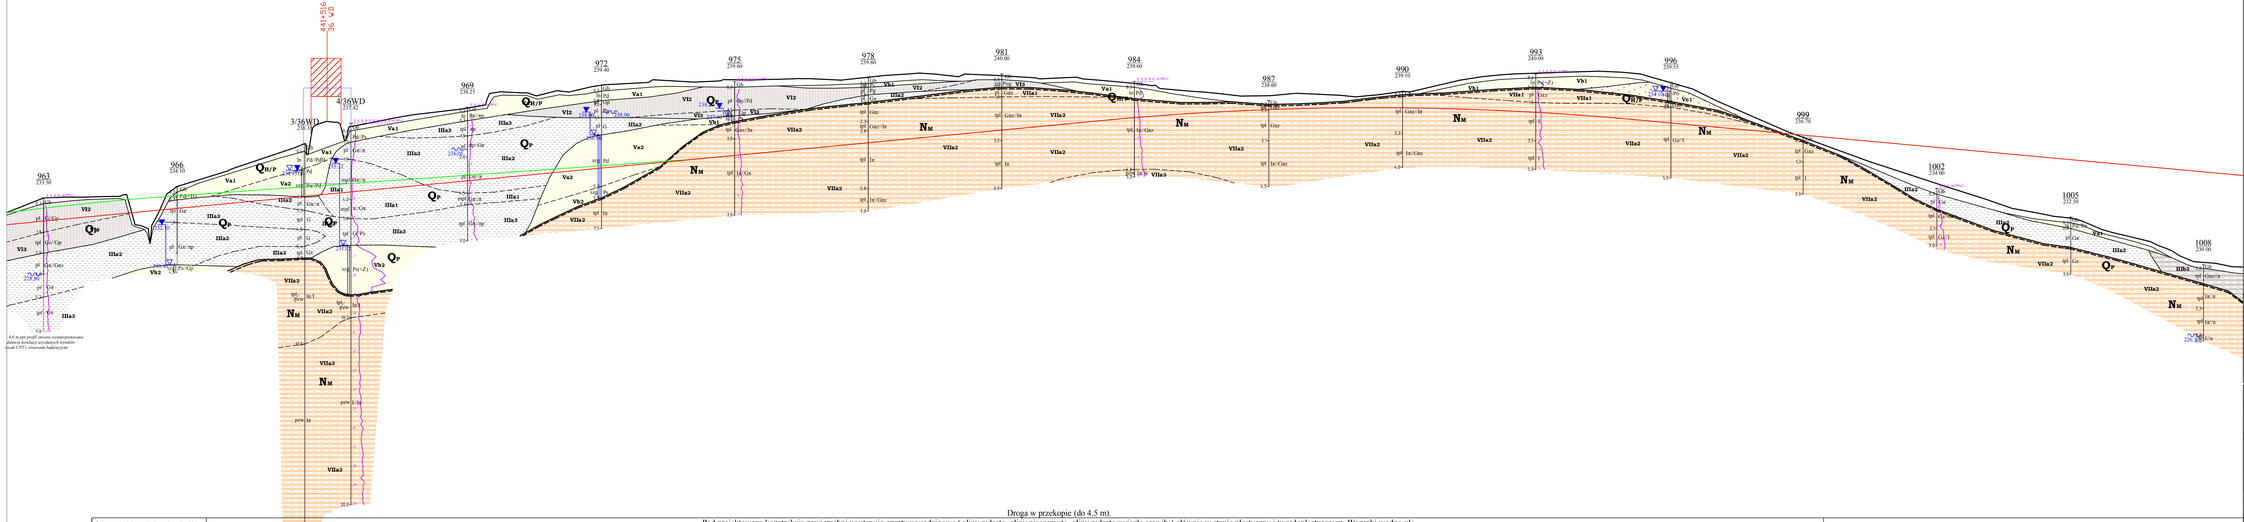
441+516
36 VD
4/36WD
237.42
3/36WD
238.10
963
233.90
966
234.00
969
238.25
972
239.40
975
239.60
978
239.80
981
240.00
984
239.60
987
238.60
990
239.10
993
240.00
996
239.53
999
236.70
1002
234.00
1005
232.50
1008
230.00
Droga w przekopie (do 4,5 m).

| | | |