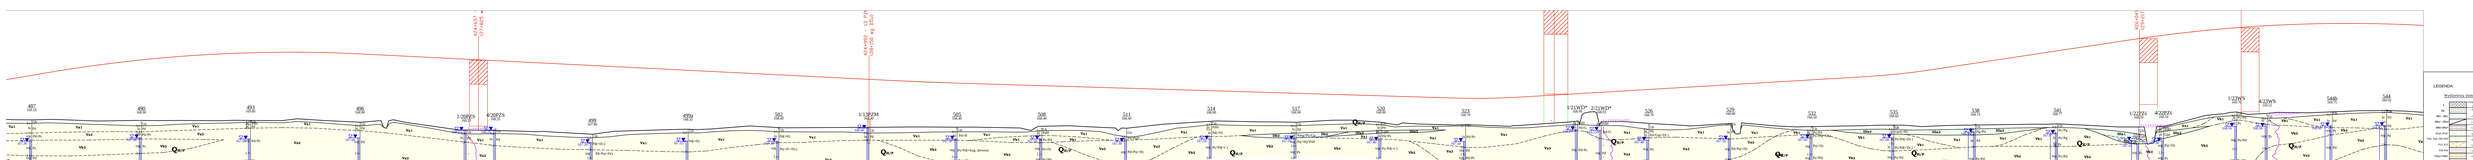
487
490
493
496
499
499a
501
505
508
511
514
517
520
523
526
528
531
535
537
538
541
544
544b
4+247,57
127,3825
4+247,76 - 13 PZW
129+1000 ⇔ 35,0
4+247,76
127,3825
1/12WZS
4/20WZS
1/12WZS
4/20WZS
1/12WZS
4/20WZS