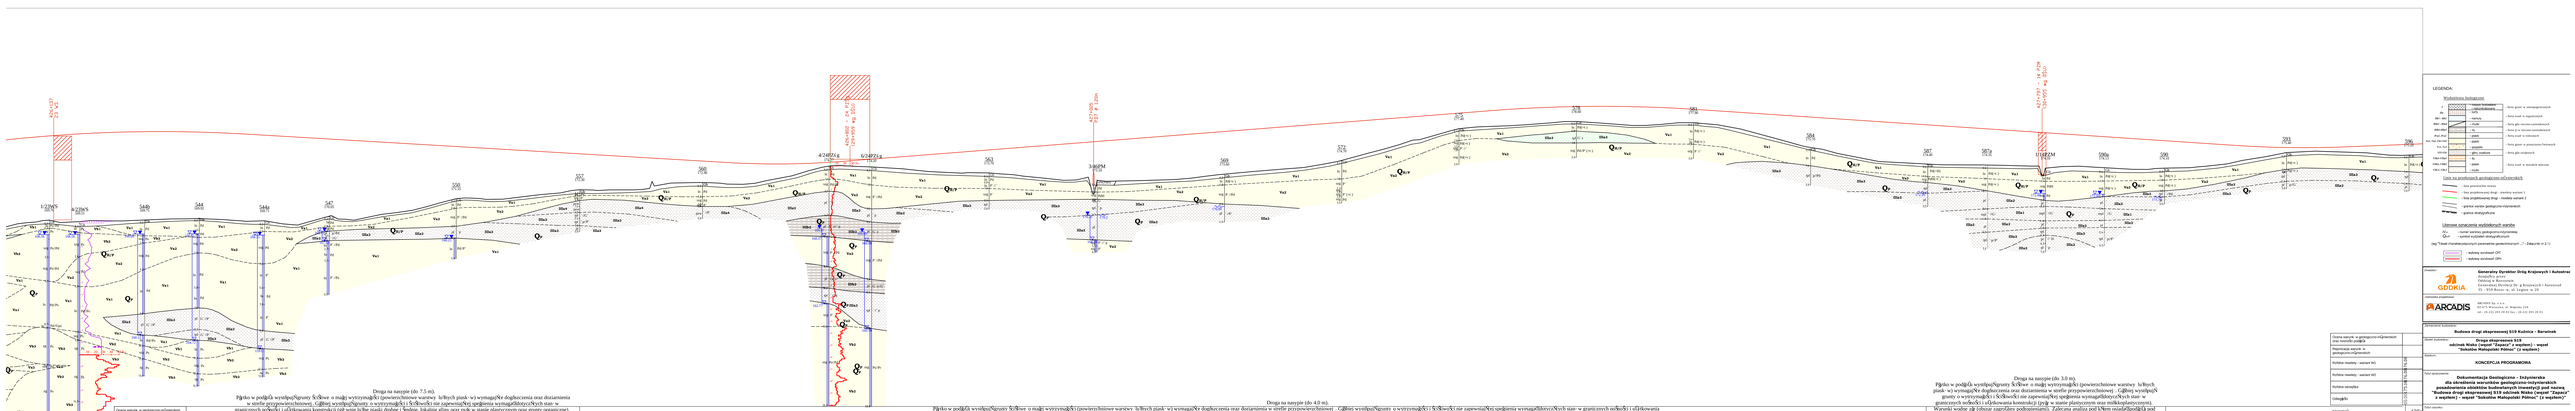

LEGENDA:

Występowanie litologiczne



Linie na przekrojach geologiczno-inżynierskich

- linia przerzutów terenu
- linia projektowanej drogi - wariantu wariant 1
- linia projektowanej drogi - modelu wariant 2
- granice warstw geologiczno-inżynierskich
- granice strategiczne

Litologia zamulenia wydzielonych warstw

- Qa - namuły i torfy holocenu (Qa)
- Qa/Qp - namuły holocenu/plejstocenu (Qa/Qp)

(nap.*)Zasięg charakterystycznych poziomów piezometrycznych: (*) - Zalegający na (-) 1)

- wybrany wodonośń (2P)
- wybrany wodonośń (3Pn)

Inwestor: Generalny Dyrektor Dróg Krajowych i Autostrad

Projektant: ARCADIS
ARCADIS Sp. z o.o.
Al. Jana Pawła II 22, Wejście 2/4
tel.+48 (22) 393 24 00 fax.: 48 (22) 393 38 61

Nazwa kontraktu: Budowa drogi ekspresowej S19 Kuźnica - Barwinek

Nazwa inwestycji: Droga ekspresowa S19

Rodzaj dokumentacji: KONCEPCJA PROGRAMOWA

Nazwa opracowania: Dokumentacja Geologiczno - Inżynierska
dla określenia warunków geologiczno-inżynierskich
posadowienia obiektów budowlanych inwestycji pod nazwą
"Budowa drogi ekspresowej S19 odcinek Nisko (węzeł "Zazdrość" - węzeł "Sokołów Małopolski Północ" (z węzłem)"

Chainy warstw w geologiczno-inżynierskim sensie nowotki podłoża
Rzędna warstw w geologiczno-inżynierskim sensie
Rzędna nasypu - wariant WO
Rzędna zerowa/km
Odległość
Kilometr/Ci

Nr arkusza: 426+

Nazwa arkusza: PRZEKRÓJ GEOLOGICZNO-INŻYNIERSKI C-C
wzdłuż jezdni prawej drogi ekspresowej S19

	Imię i nazwisko	Uprawnienia	Podpis
Opracował/a:	mgr inż. Wiesław Rosa	WS- VII 1264	
	mgr inż. Agnieszka Bielak	WKG- 0026, WGWiG- 0000/2012	
	mgr inż. Dominik Mach	WS- VII 1729	
Nr arkusza/Nr rysunku: 1000	Nazwa pliku: kolor426000	Skala: 1: 1000	Nr wer.: 2.01 Nr arkusza: 1