



Budowa drogi ekspresowej S19  
na odcinku Nisko (węzeł "Zapac" z węzłem) - węzeł Sokółów Małopolski  
Północ" (z węzłem)

PRZEMOŁ GEOLOGICZNO-INŻYNIERSKI I/WZ - I/WZ  
Skala: 1:1000

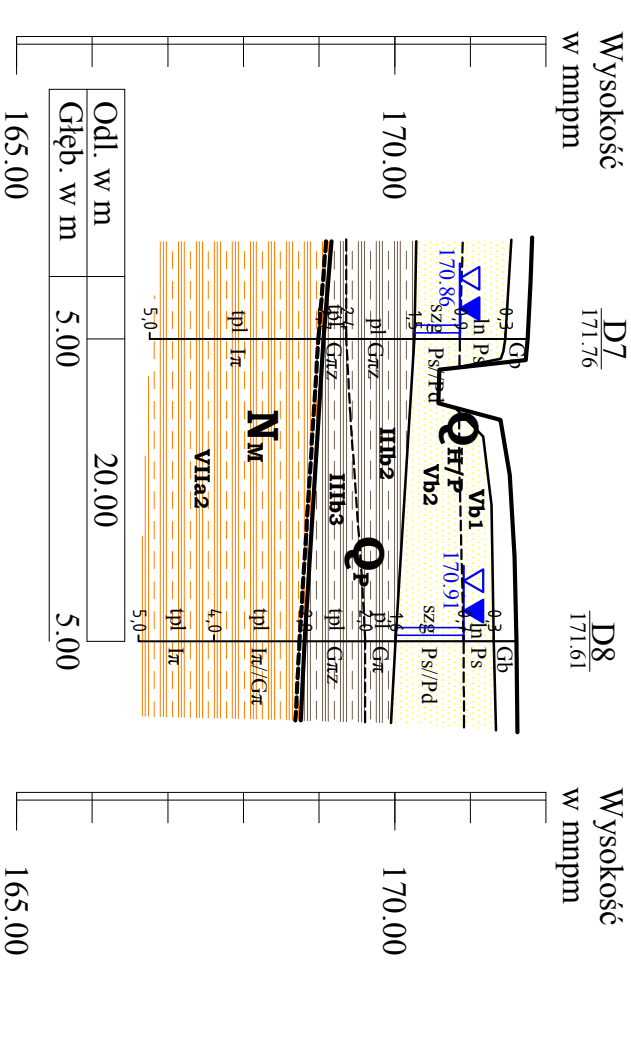


PRZEMOŁ GEOLOGICZNO-INŻYNIERSKI I/WZ - I/WZ  
Skala: 1:1000

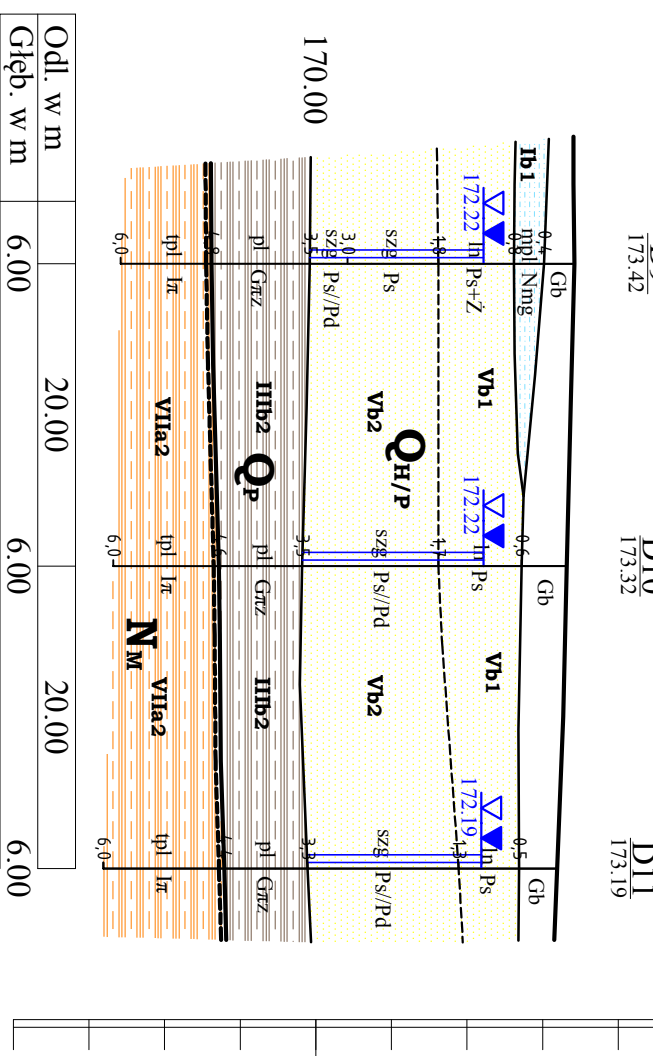


Budowa drogi ekspresowej S19  
na odcinku Nisko (węzeł "Zapac" z węzłem) - węzeł Sokółów Małopolski  
Północ" (z węzłem)

PRZEMOŁ GEOLOGICZNO-INŻYNIERSKI II/WZ - II/WZ  
Skala: 1:1000

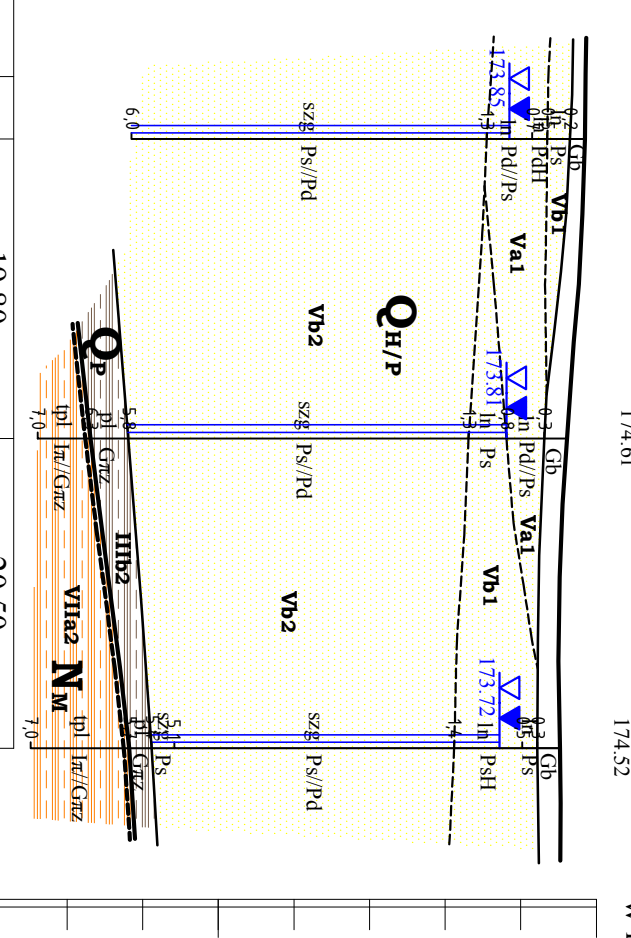


PRZEMOŁ GEOLOGICZNO-INŻYNIERSKI II/WZ - II/WZ  
Skala: 1:1000

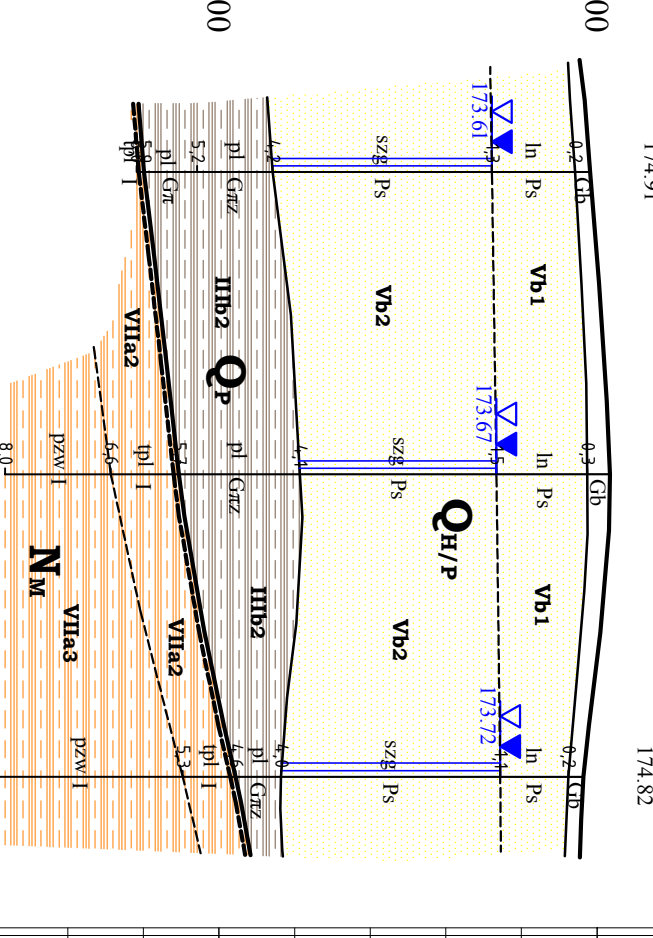


Budowa drogi ekspresowej S19  
na odcinku Nisko (węzeł "Zapac" z węzłem) - węzeł Sokółów Małopolski  
Północ" (z węzłem)

PRZEMOŁ GEOLOGICZNO-INŻYNIERSKI VMW - VMW  
Skala: 1:1000

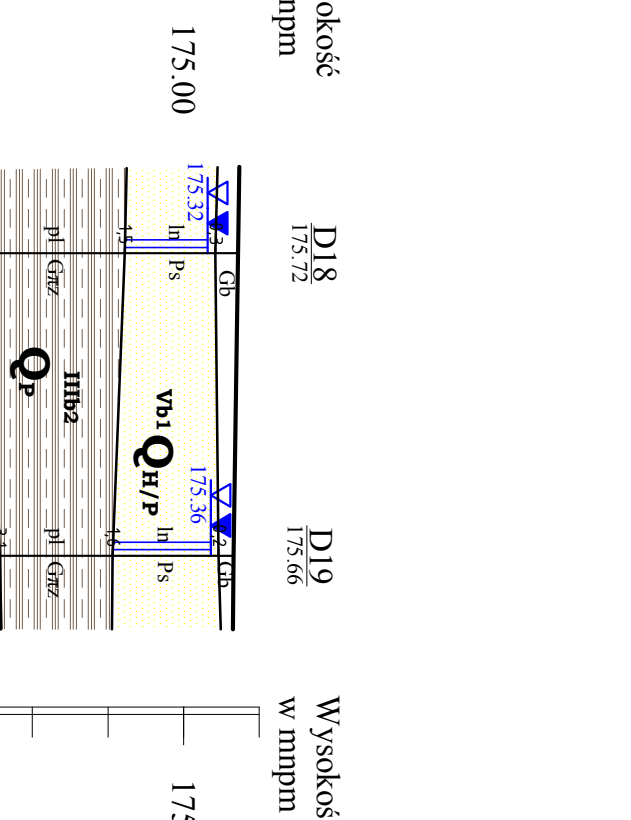


PRZEMOŁ GEOLOGICZNO-INŻYNIERSKI VMW - VMW  
Skala: 1:1000

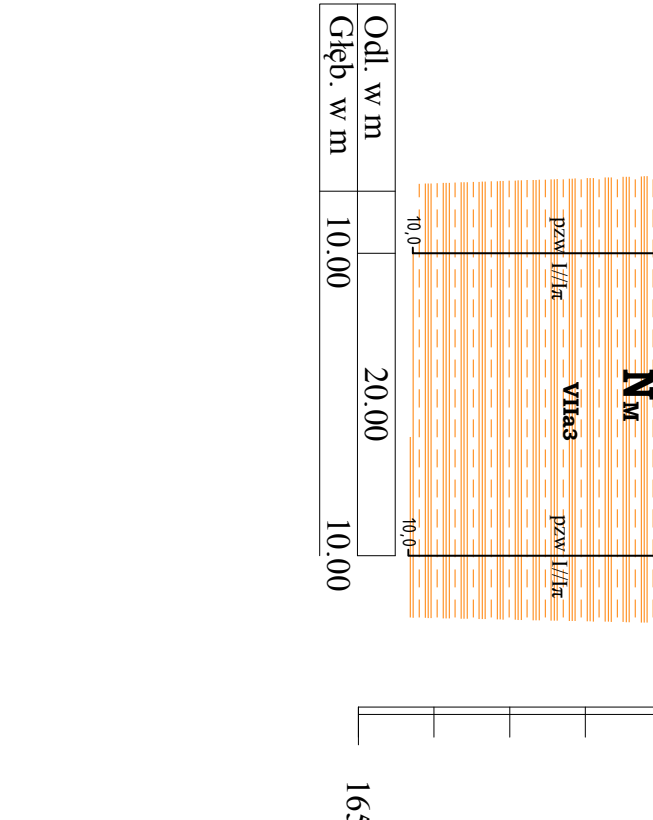


Budowa drogi ekspresowej S19  
na odcinku Nisko (węzeł "Zapac" z węzłem) - węzeł Sokółów Małopolski  
Północ" (z węzłem)

PRZEMOŁ GEOLOGICZNO-INŻYNIERSKI VI/WZ - VI/WZ  
Skala: 1:1000

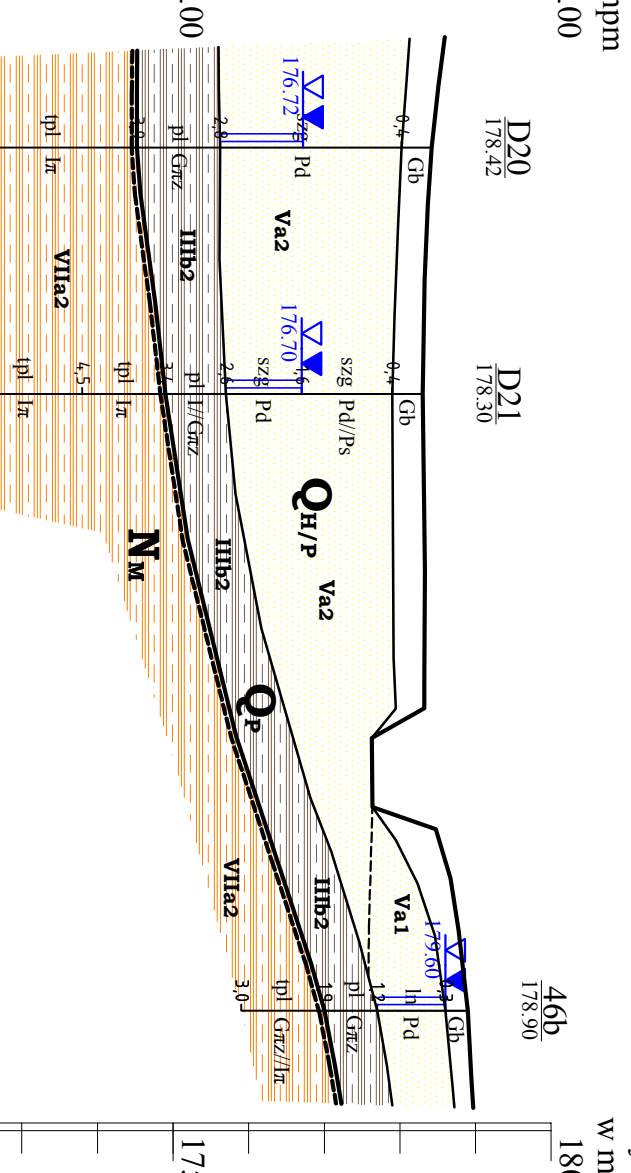


PRZEMOŁ GEOLOGICZNO-INŻYNIERSKI VI/WZ - VI/WZ  
Skala: 1:1000

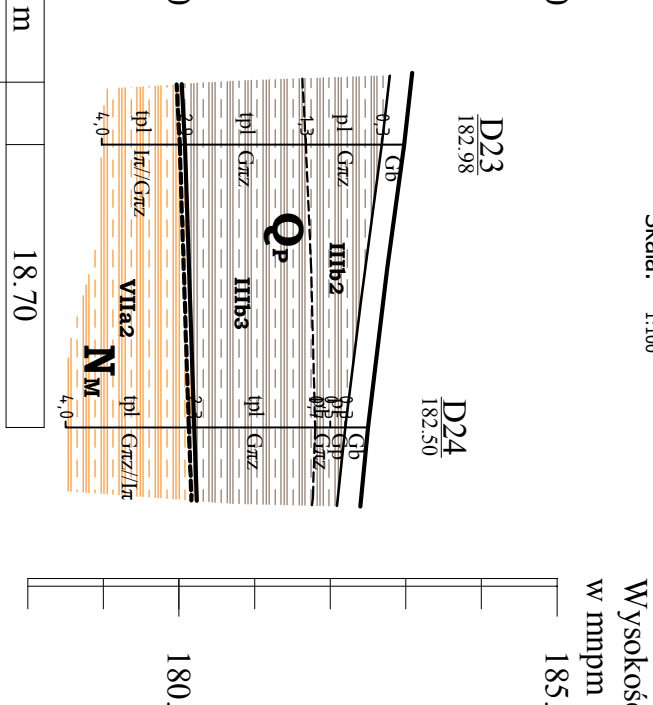


Budowa drogi ekspresowej S19  
na odcinku Nisko (węzeł "Zapac" z węzłem) - węzeł Sokółów Małopolski  
Północ" (z węzłem)

PRZEMOŁ GEOLOGICZNO-INŻYNIERSKI VII/WZ - VII/WZ  
Skala: 1:1000

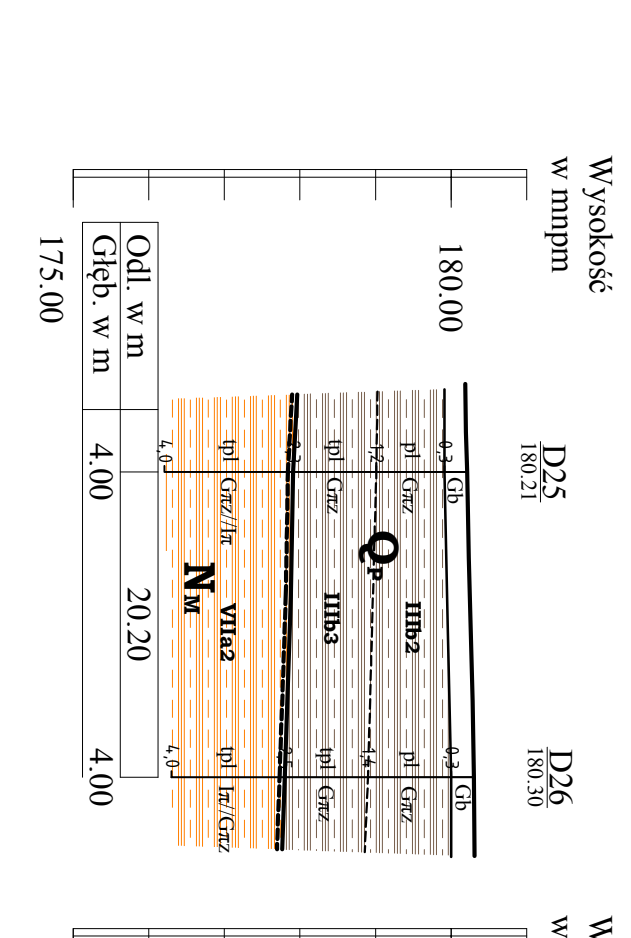


PRZEMOŁ GEOLOGICZNO-INŻYNIERSKI IX/WZ - IX/WZ  
Skala: 1:1000

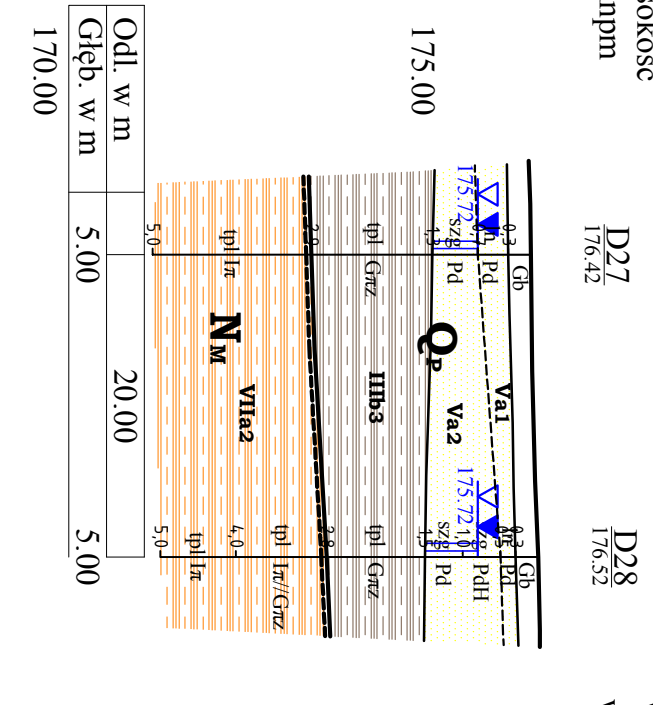


Budowa drogi ekspresowej S19  
na odcinku Nisko (węzeł "Zapac" z węzłem) - węzeł Sokółów Małopolski  
Północ" (z węzłem)

PRZEMOŁ GEOLOGICZNO-INŻYNIERSKI X/WZ - X/WZ  
Skala: 1:1000

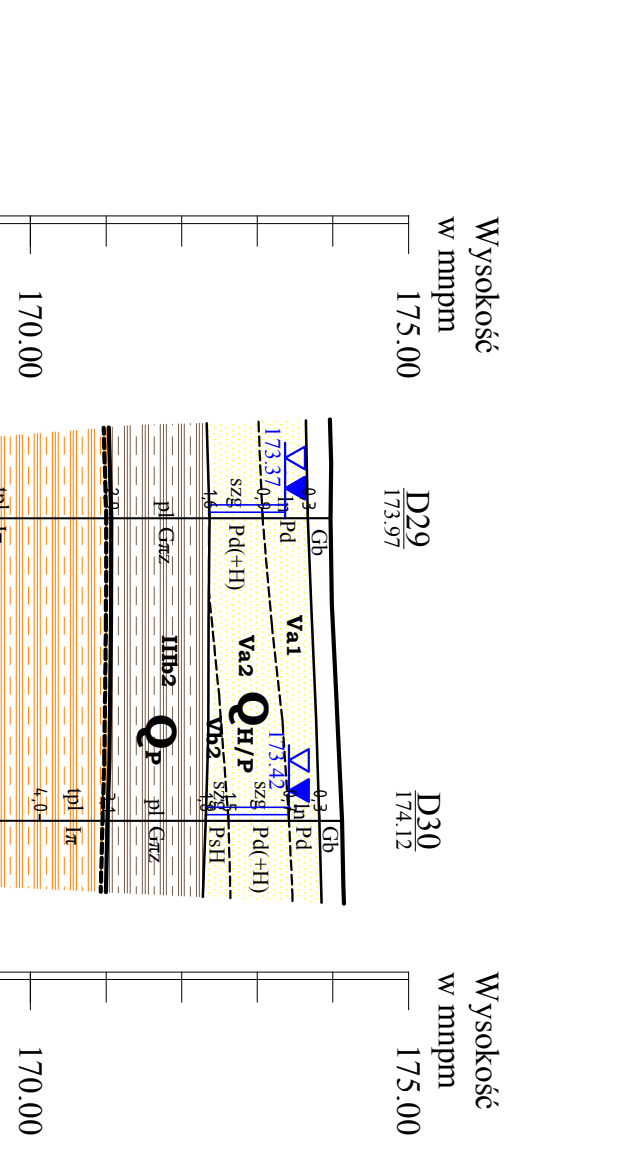


PRZEMOŁ GEOLOGICZNO-INŻYNIERSKI XI/WZ - XI/WZ  
Skala: 1:1000

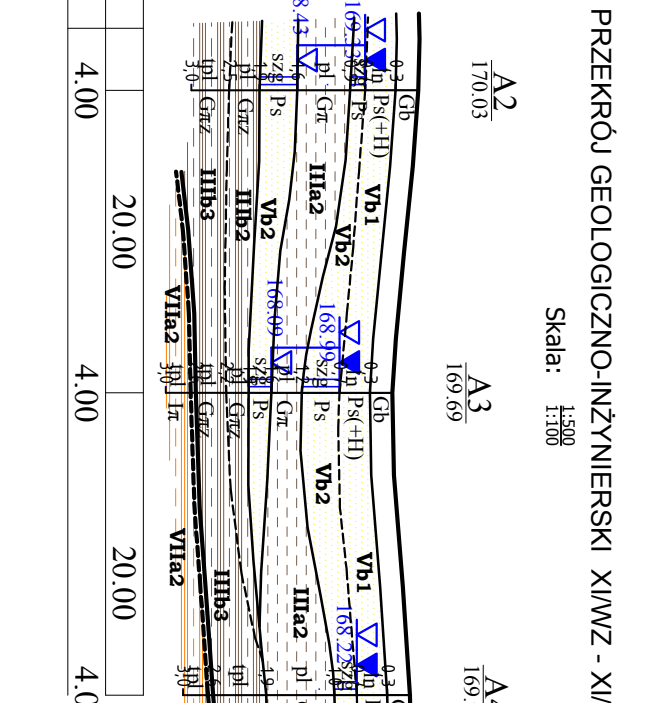


Budowa drogi ekspresowej S19  
na odcinku Nisko (węzeł "Zapac" z węzłem) - węzeł Sokółów Małopolski  
Północ" (z węzłem)

PRZEMOŁ GEOLOGICZNO-INŻYNIERSKI XII/WZ - XII/WZ  
Skala: 1:1000

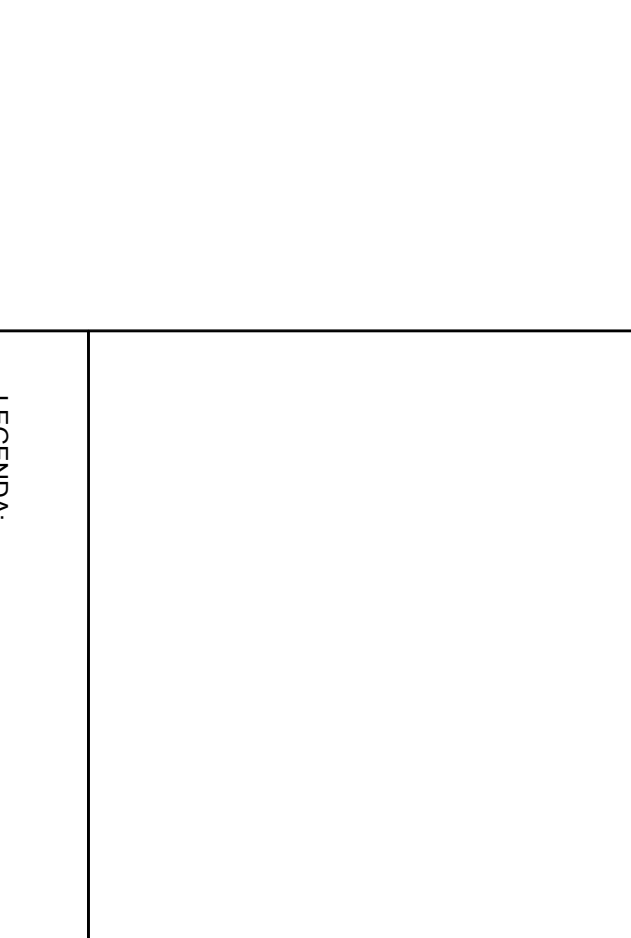


PRZEMOŁ GEOLOGICZNO-INŻYNIERSKI XIII/WZ - XIII/WZ  
Skala: 1:1000

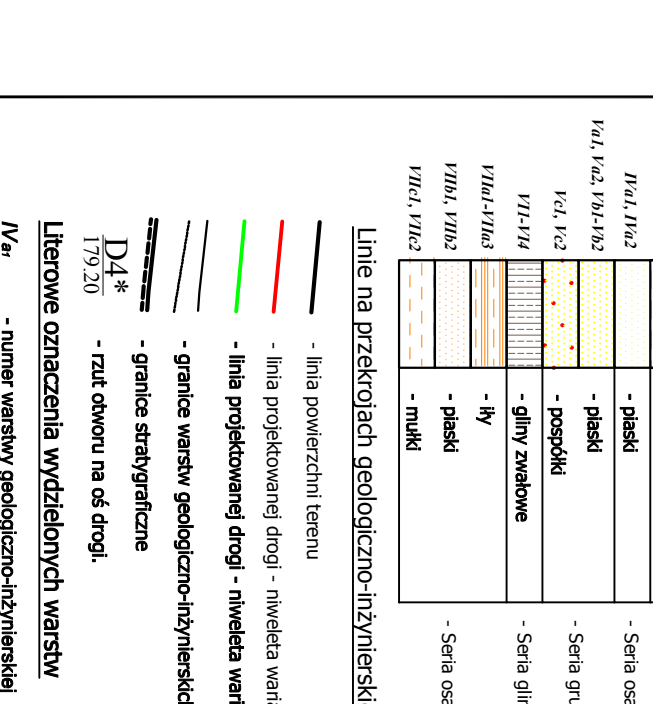


Budowa drogi ekspresowej S19  
na odcinku Nisko (węzeł "Zapac" z węzłem) - węzeł Sokółów Małopolski  
Północ" (z węzłem)


PRZEMOŁ GEOLOGICZNO-INŻYNIERSKI XIV/WZ - XIV/WZ  
Skala: 1:1000

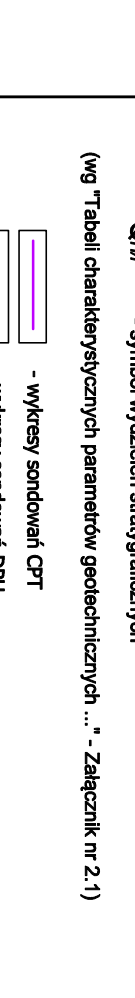


PRZEMOŁ GEOLOGICZNO-INŻYNIERSKI XV/WZ - XV/WZ  
Skala: 1:1000

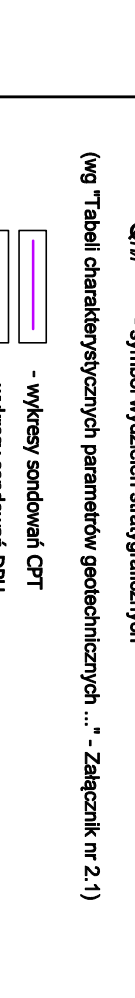


PRZEMOŁ GEOLOGICZNO-INŻYNIERSKI XVI/WZ - XVI/WZ  
Skala: 1:1000

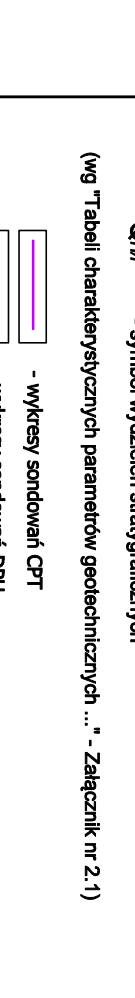

PRZEMOŁ GEOLOGICZNO-INŻYNIERSKI XVII/WZ - XVII/WZ  
Skala: 1:1000

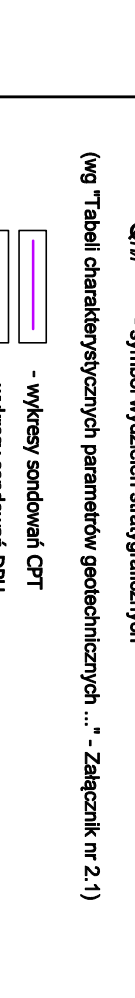

PRZEMOŁ GEOLOGICZNO-INŻYNIERSKI XVIII/WZ - XVIII/WZ  
Skala: 1:1000

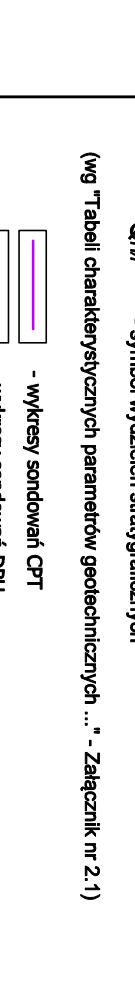

PRZEMOŁ GEOLOGICZNO-INŻYNIERSKI XIX/W