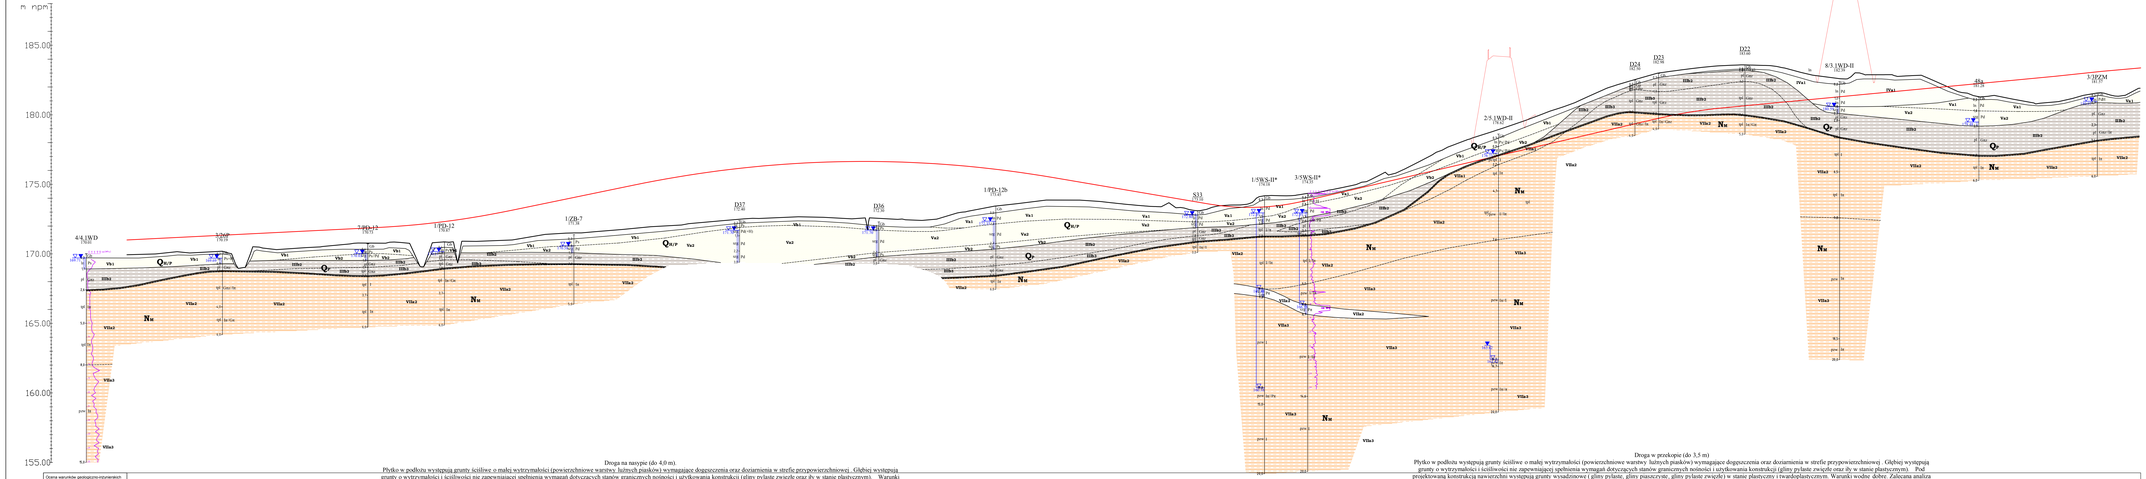
m npm
185.00
180.00
175.00
170.00
165.00
160.00
155.00
4/4.1WD
170.39
3/2GP
170.12
3/2bis-12
170.07
1/PD-12
170.07
1/ZB-7
171.04
Qa/p
Qr
Nn
Vs1
Vs2
IIIb1
IIIb2
IIIb3
VIIa1
VIIa2
VIIa3
pvs
pvs-Sa
pvs-Sa/Gr
pvs-Gr
pvs-Gr/Sa
Sr
St
Gr
Sa
Sa/Gr
Gr/Sa
Droga na nasypie (do 4,0 m).
Płytko w podłożu występują grunty ściśliwe o małej wytrzymałości (powierzchniowe warstwy luźnych piasków) wymagające doqęszczenia oraz doziarnienia w strefie przypowierzchniowej. Głębiej występują grunty o wytrzymałości i ściśliwości nie zapewniającej spełnienia wymagań dotyczących stanów granicznych nośności i użytkowania konstrukcji (głiny pylaste zwięzłe oraz iły w stanie plastycznym). Warunki wodne dobre. Zalecana analiza pod kątem osiadań podłoża pod nasypem i odpowiednie wzmocnienie podłoża.
WARUNKI PROSTE
Droga w przekopie (do 3,5 m)
Płytko w podłożu występują grunty ściśliwe o małej wytrzymałości (powierzchniowe warstwy luźnych piasków) wymagające doqęszczenia oraz doziarnienia w strefie przypowierzchniowej . Głębiej występują grunty o wytrzymałości i ściśliwości nie zapewniającej spełnienia wymagań dotyczących stanów granicznych nośności i użytkowania konstrukcji (głiny pylaste zwięzłe oraz iły w stanie plastycznym). Pod projektowaną konstrukcją nawierzchni występują grunty wysadzinowe i głiny pylaste, głiny piaszczyste, głiny pylaste zwięzłe) w stanie plastycznym i twardoplastycznym. Warunki wodne dobre. Zalecana analiza pod kątem osiadań podłoża pod nasypem i odpowiednie wzmocnienie podłoża.
WARUNKI PROSTE
Ocena warunków geologiczno-inżynierskich oraz rodzaju podłoża
Rozpoczęcie wykrytych geologiczno-inżynierskich
Rzędne niwelety
Rzędne istniejące
Odległości
Kilometraż
0+000
0+020
0+040
0+060
0+080
0+100
0+120
0+140
0+160
0+180
0+200
0+220
0+240
0+260
0+280
0+300
0+320
0+340
0+360
0+380
0+400
0+420
0+440
0+460
0+480
0+500
0+520
0+540
0+560
0+580
0+600
0+620
0+640
0+660
0+680
0+700
0+720
0+740
0+760
0+780