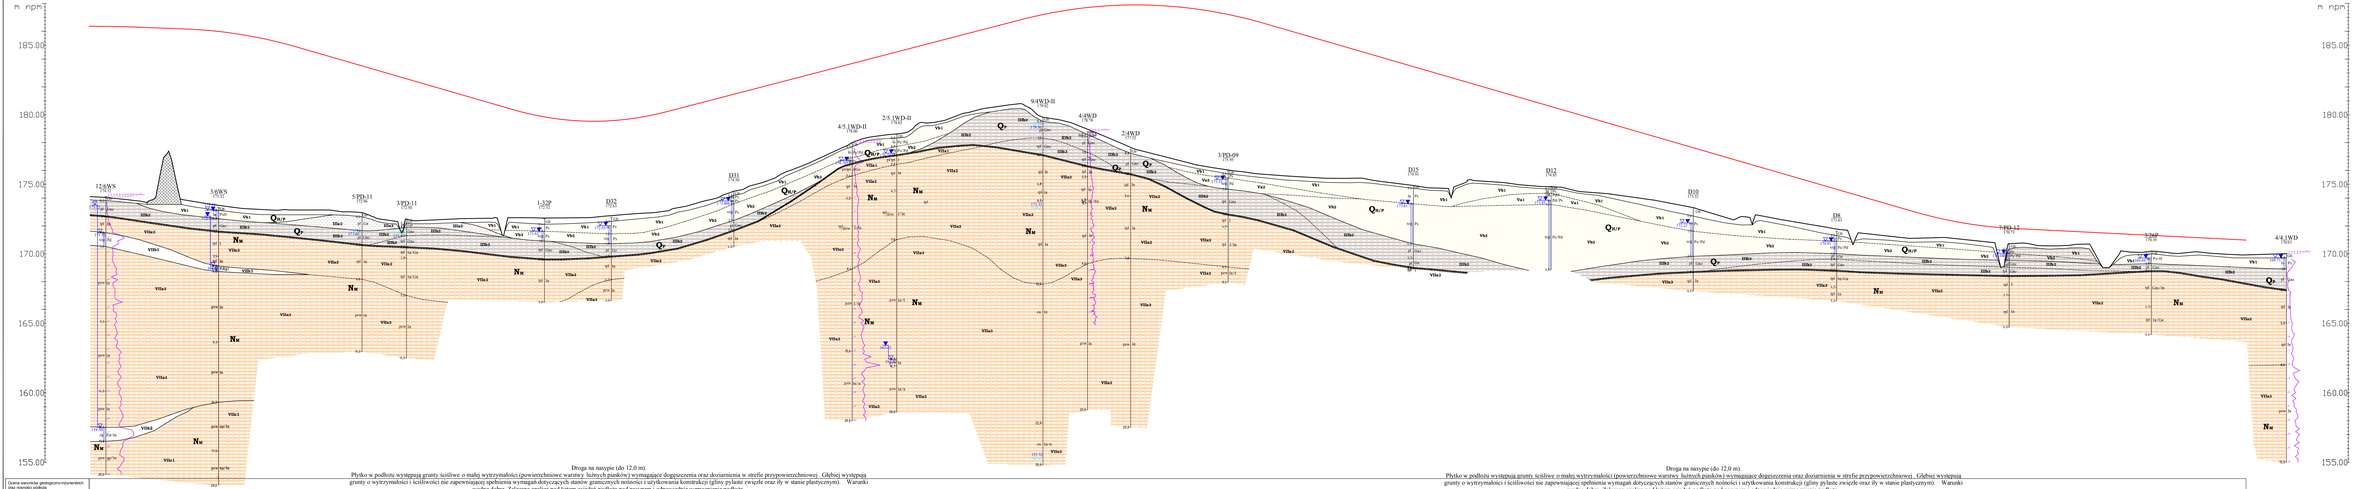

LEGENDA:

Wydzielenia litologiczne

	nasypy budowlane	

Linie na przekrojach geologiczno-inżynierskich

- linia powierzchni terenu
- linia projektowanej drogi - niveleta wariant 1
- **linia projektowanej drogi - niveleta wariant 2**
- granica wyrobu geologiczno-inżynierskiego
- granica stratygraficzna
- **rzut otworu na oś drogi**

wg "Tabel charakterystycznych parametrów geotechnicznych - ..." - Załącznik nr 2.1)

- **wiercenia wiodące OPT**
- **wiercenia wiodące DPH**

Dodatkowe oznaczenia wydzielonych warstw

IVa - numer warstwy geologiczno-inżynierskiej

Qbr - symbol wydzielonych antropogenicznych

Wykonawca projektu:	ARCADIS Sp. z o.o. 02-673 Warszawa, ul. Wołoska 22A tel.: (+48 22) 223 20 83 fax.: (+48 22) 223 20 01

Nazwa/nazwa budowlana:	**Budowa drogi ekspresowej S19 Kuźnica – Barwinek**
Obiekt budowlany:	**Droga ekspresowa S19 odcinek Nisko (węzeł "Zapusta" z węzłem) – węzeł "Sokolnie Małopolski Północ" (z węzłem)**
Stadium:	**KONCEPCJA PROGRAMOWA**
Tytuł opracowania:	**Dokumentacja Geologiczna - Inżynierska dla określenia warunków geologiczno-inżynierskich posadowienia obiektów budowlanych inwestycji pod nazwą "Budowa drogi ekspresowej S19 odcinek Nisko (węzeł "Zapusta" z węzłem) – węzeł "Sokolnie Małopolski Północ" (z węzłem)"**
Tytuł rysunku:	**PRZEKROJE GEOLOGICZNO-INŻYNIERSKIE droga ekspresowa i węzły WĘZEŁ ZAPADZIE - (wariant II) ŁĄCZNICA P2 - KIERUNEK S-74**

	Imię i nazwisko	Uprawnienia	Podpis
Opracował:	mgr inż. Wiesław Kozak	WŁ-VII-1264	
	mgr inż. Agnieszka Biskup	WOJ. DOŁ. IX/1307/10, IX/2/2012	
	mgr inż. Dominik Mach	WŁ-VII-1729	

Nr arch.wewn.:	Data opracowania:	Skala:	Nr str.: 2.2.5
1690	kwiecień 2016	1: 1000	Nr arkusza: 4/5