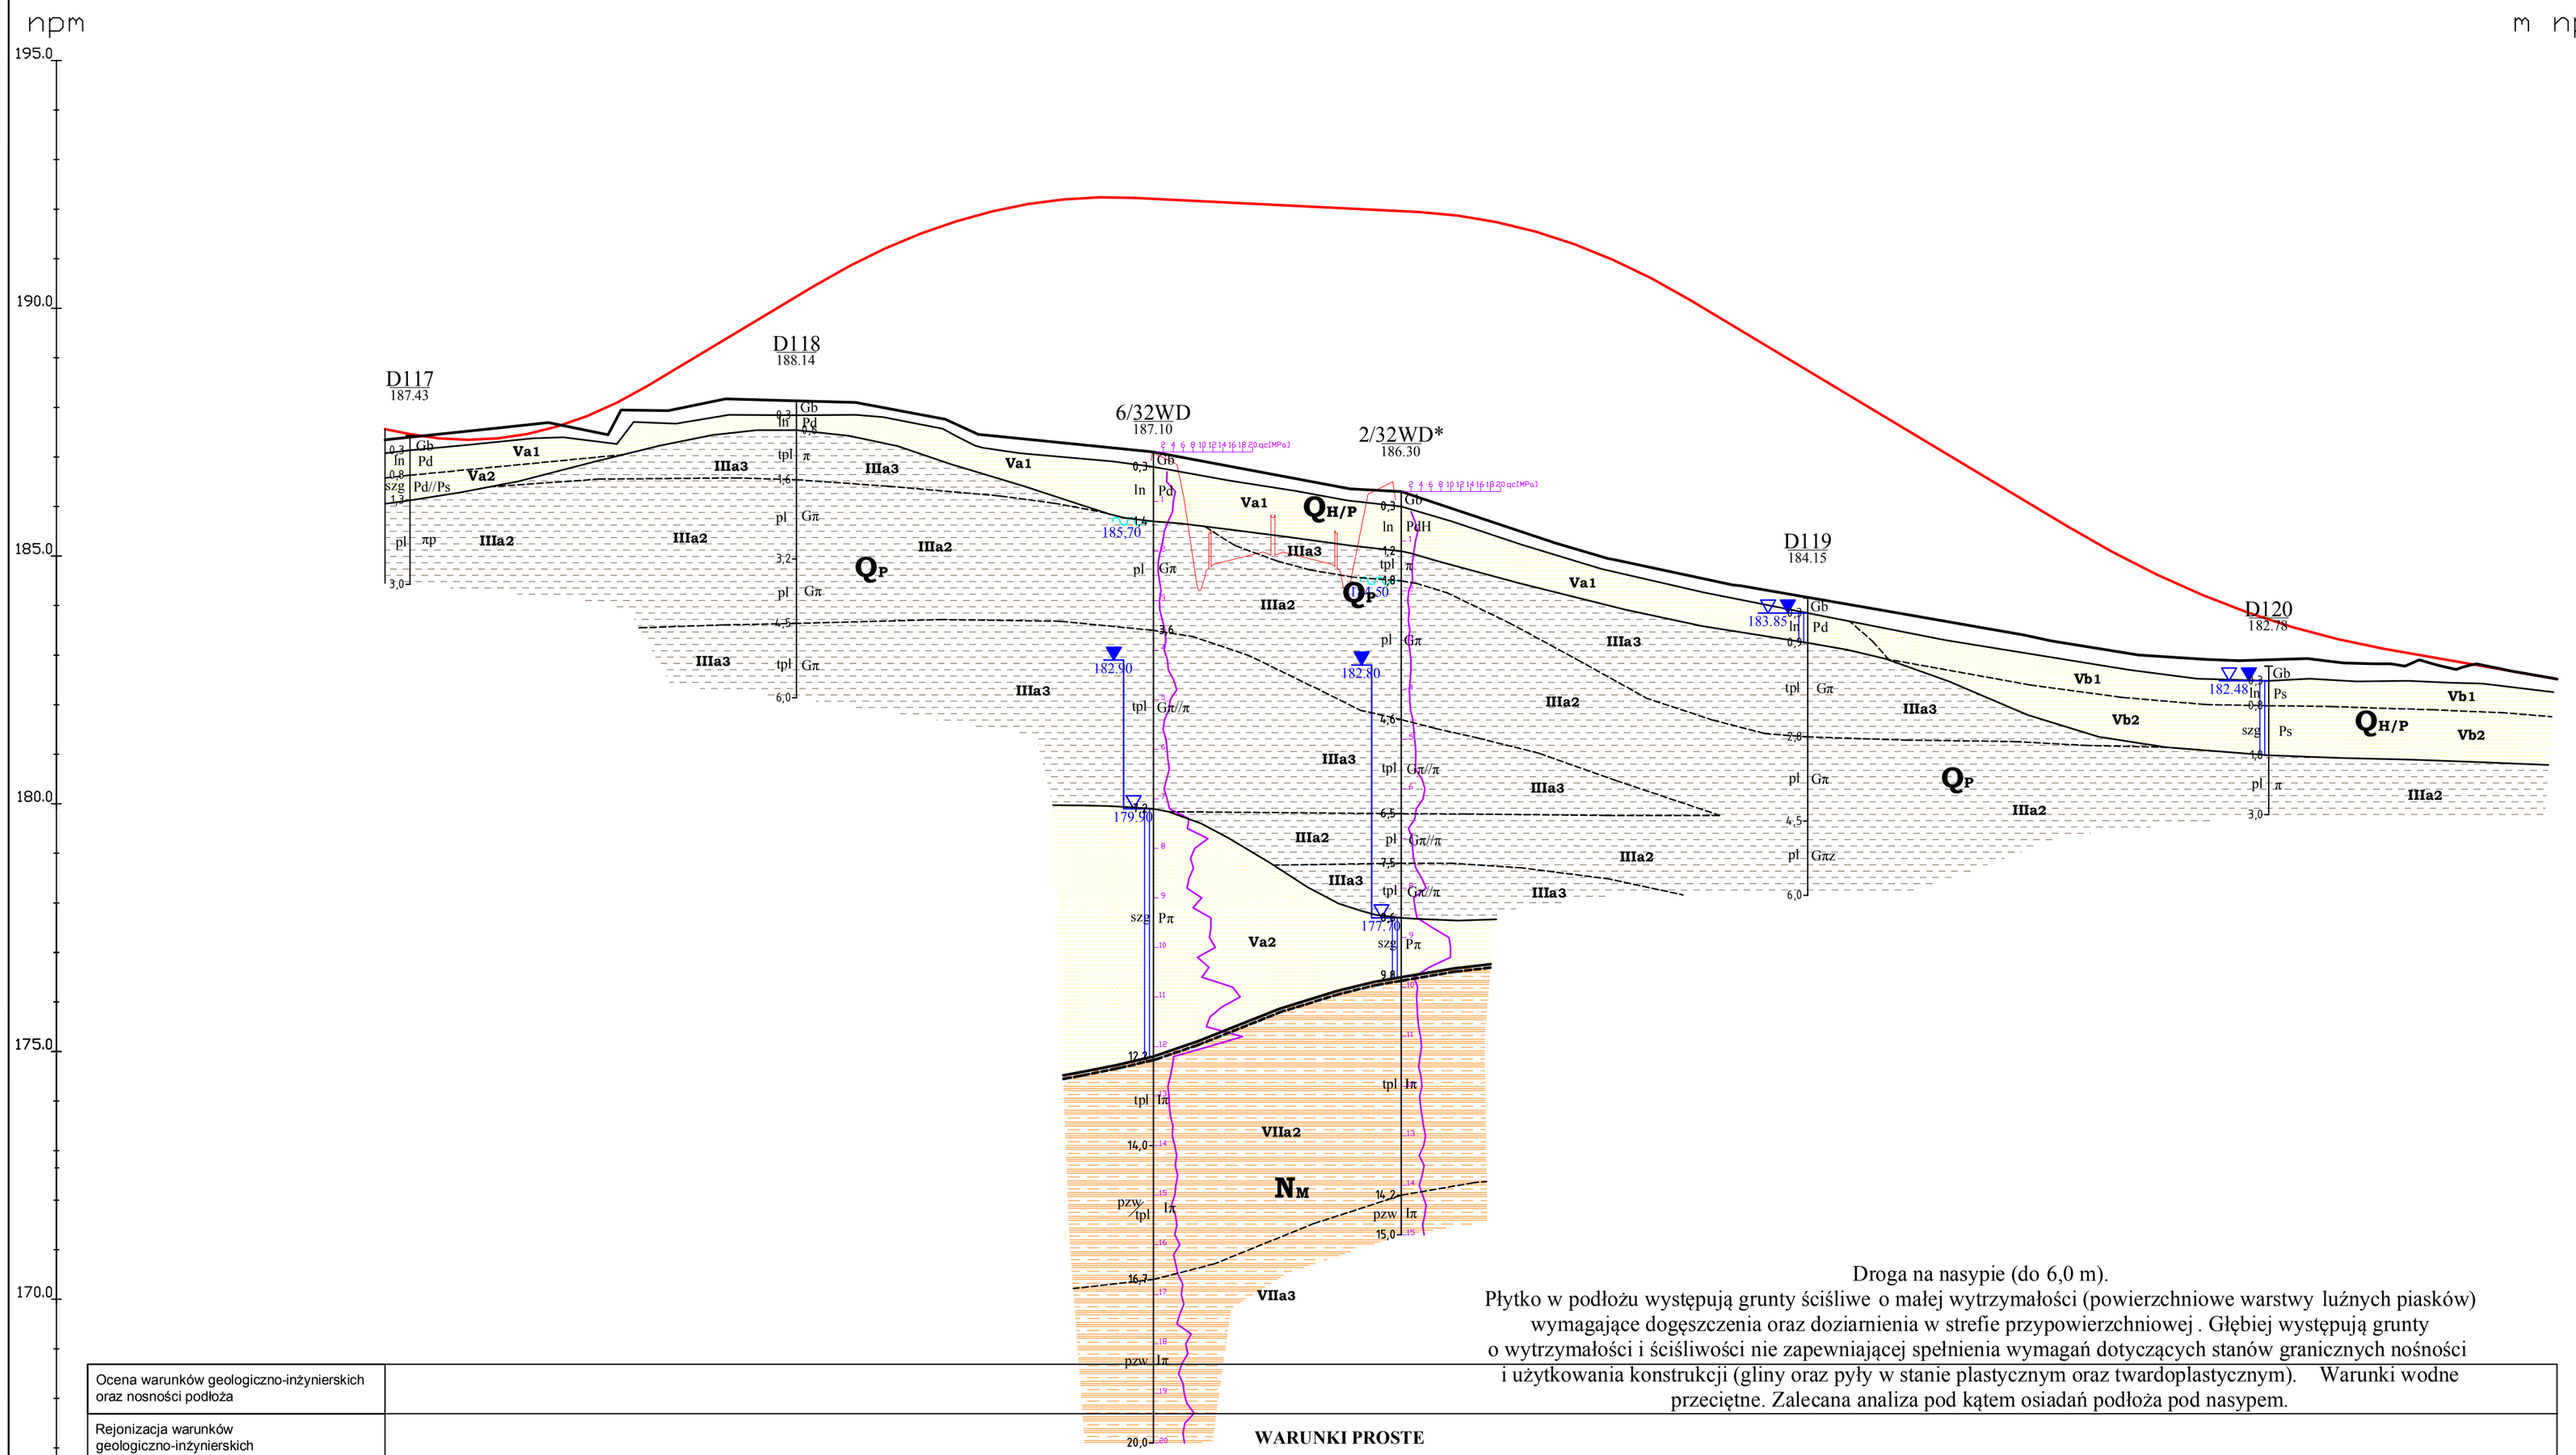

Droga na nasypie (do 6,0 m).
Płytko w podłożu występują grunty ściśliwe o małej wytrzymałości (powierzchniowe warstwy luźnych piasków) wymagające dogęszczenia oraz doziarnienia w strefie przypowierzchniowej . Głębiej występują grunty o wytrzymałości i ściśliwości nie zapewniającej spełnienia wymagań dotyczących stanów granicznych nośności i użytkowania konstrukcji (gliny oraz pyły w stanie plastycznym oraz twardoplastycznym). Warunki wodne przeciętne. Zalecana analiza pod kątem osiadań podłoża pod nasypem.

| | | |