



Łącznica L1

Droga na nasypie (do 3,0 m) lub w przekroju (do 3,0 m)	
Grupa warstw: gliny piaszczyste, gliny piaszczyste w stanie plastycznym - grunty nieskropaszczone - grunty ostatecznie podłoża	spełnienia wymagań dotyczących stanów granicznych nośności i użytkowania konstrukcji (głębokość występowania gruntu o wytrzymałości i ściśliwości nie zapewniającej)
Warunki wodne: zle (obszar zagrożony podtopnieniem)	Zalecana analiza pod kątem osiadła podłoża pod nasypem i odpowiednie wzmacnienie podłoża.
WARUNKI ZŁOŻONE	


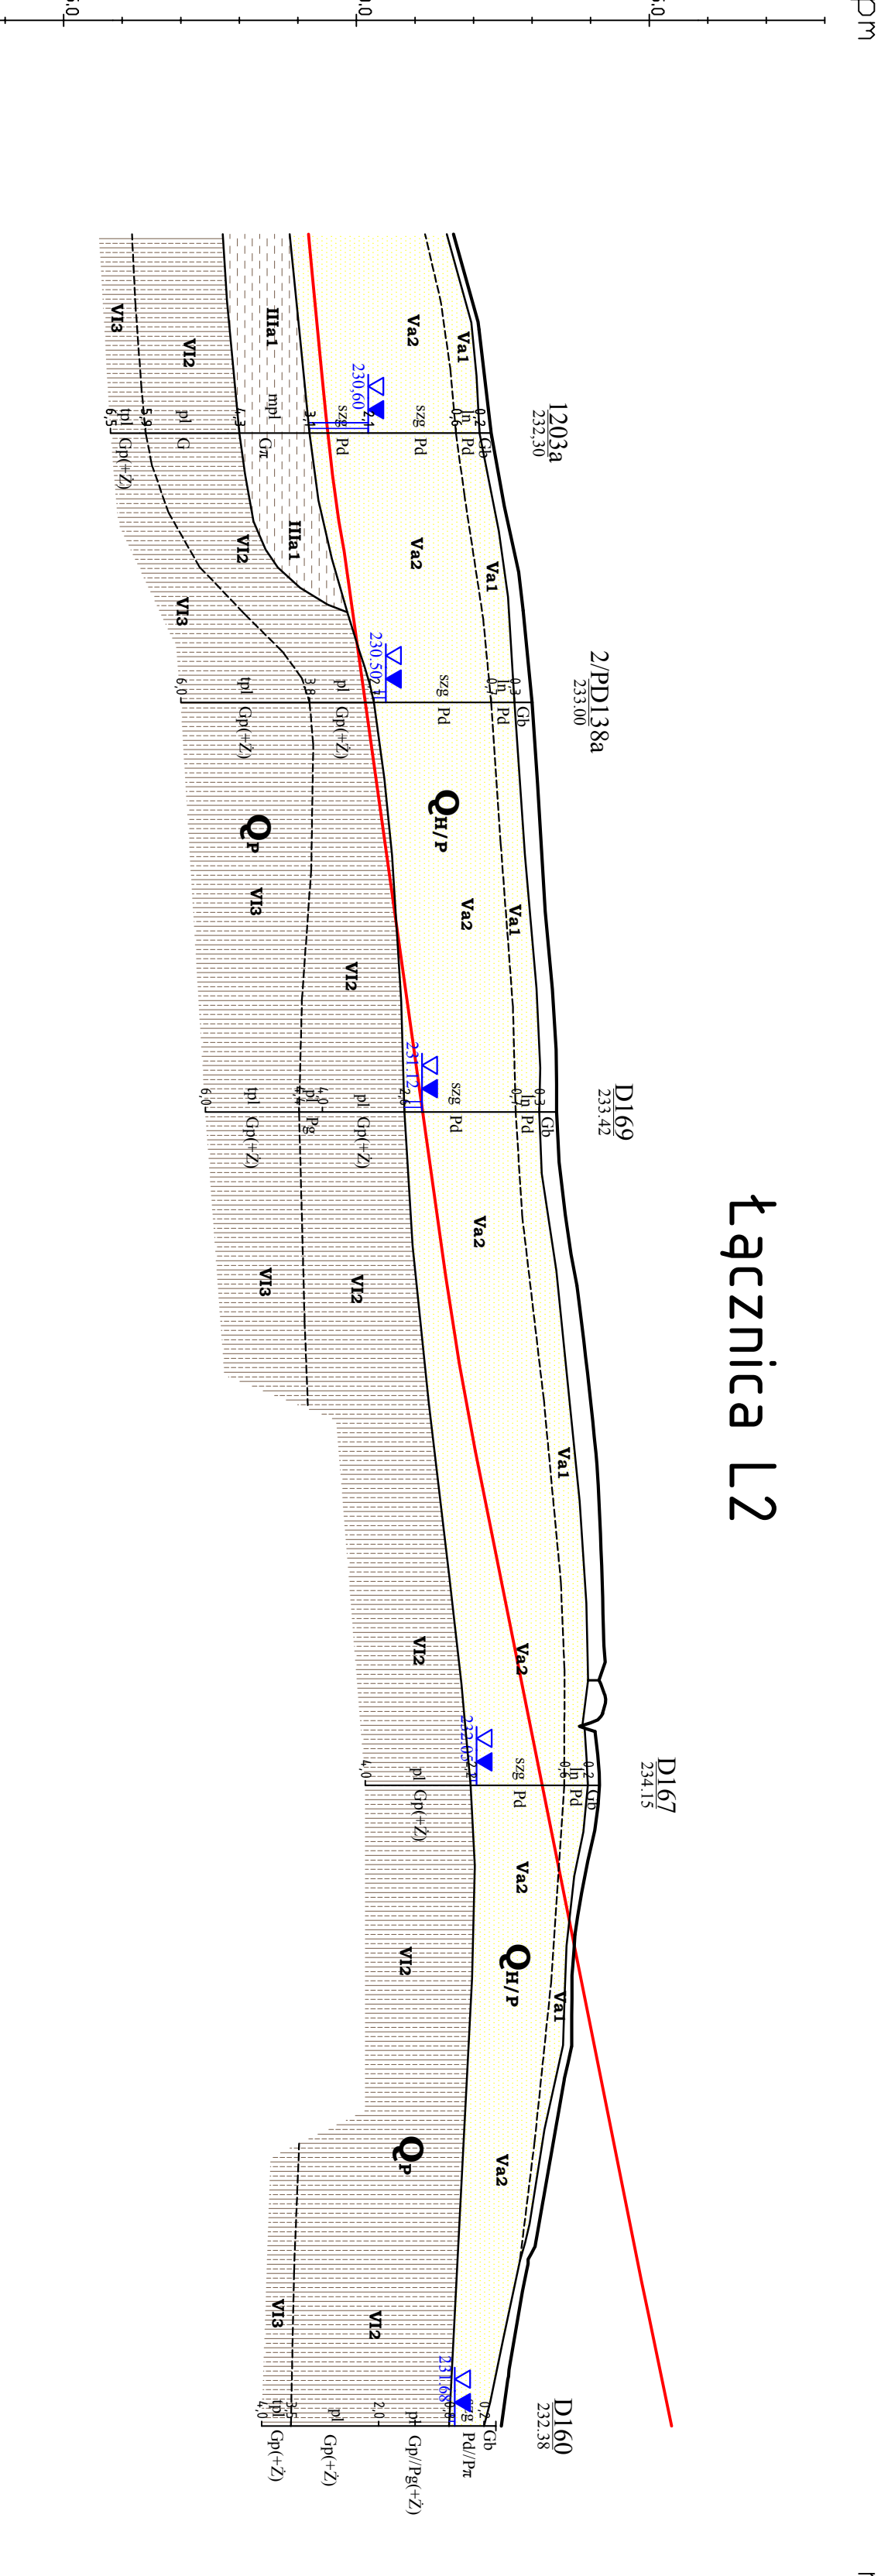


Łącznica L2

Droga na nasypie (do 3,0 m) lub w przekroju (do 3,0 m)	
Grupa warstw: gliny piaszczyste, gliny piaszczyste w stanie plastycznym - grunty nieskropaszczone - grunty ostatecznie podłoża	spełnienia wymagań dotyczących stanów granicznych nośności i użytkowania konstrukcji (głębokość występowania gruntu o wytrzymałości i ściśliwości nie zapewniającej)
Warunki wodne: zle (obszar zagrożony podtopnieniem)	Zalecana analiza pod kątem osiadła podłoża pod nasypem i odpowiednie wzmacnienie podłoża.
WARUNKI ZŁOŻONE	


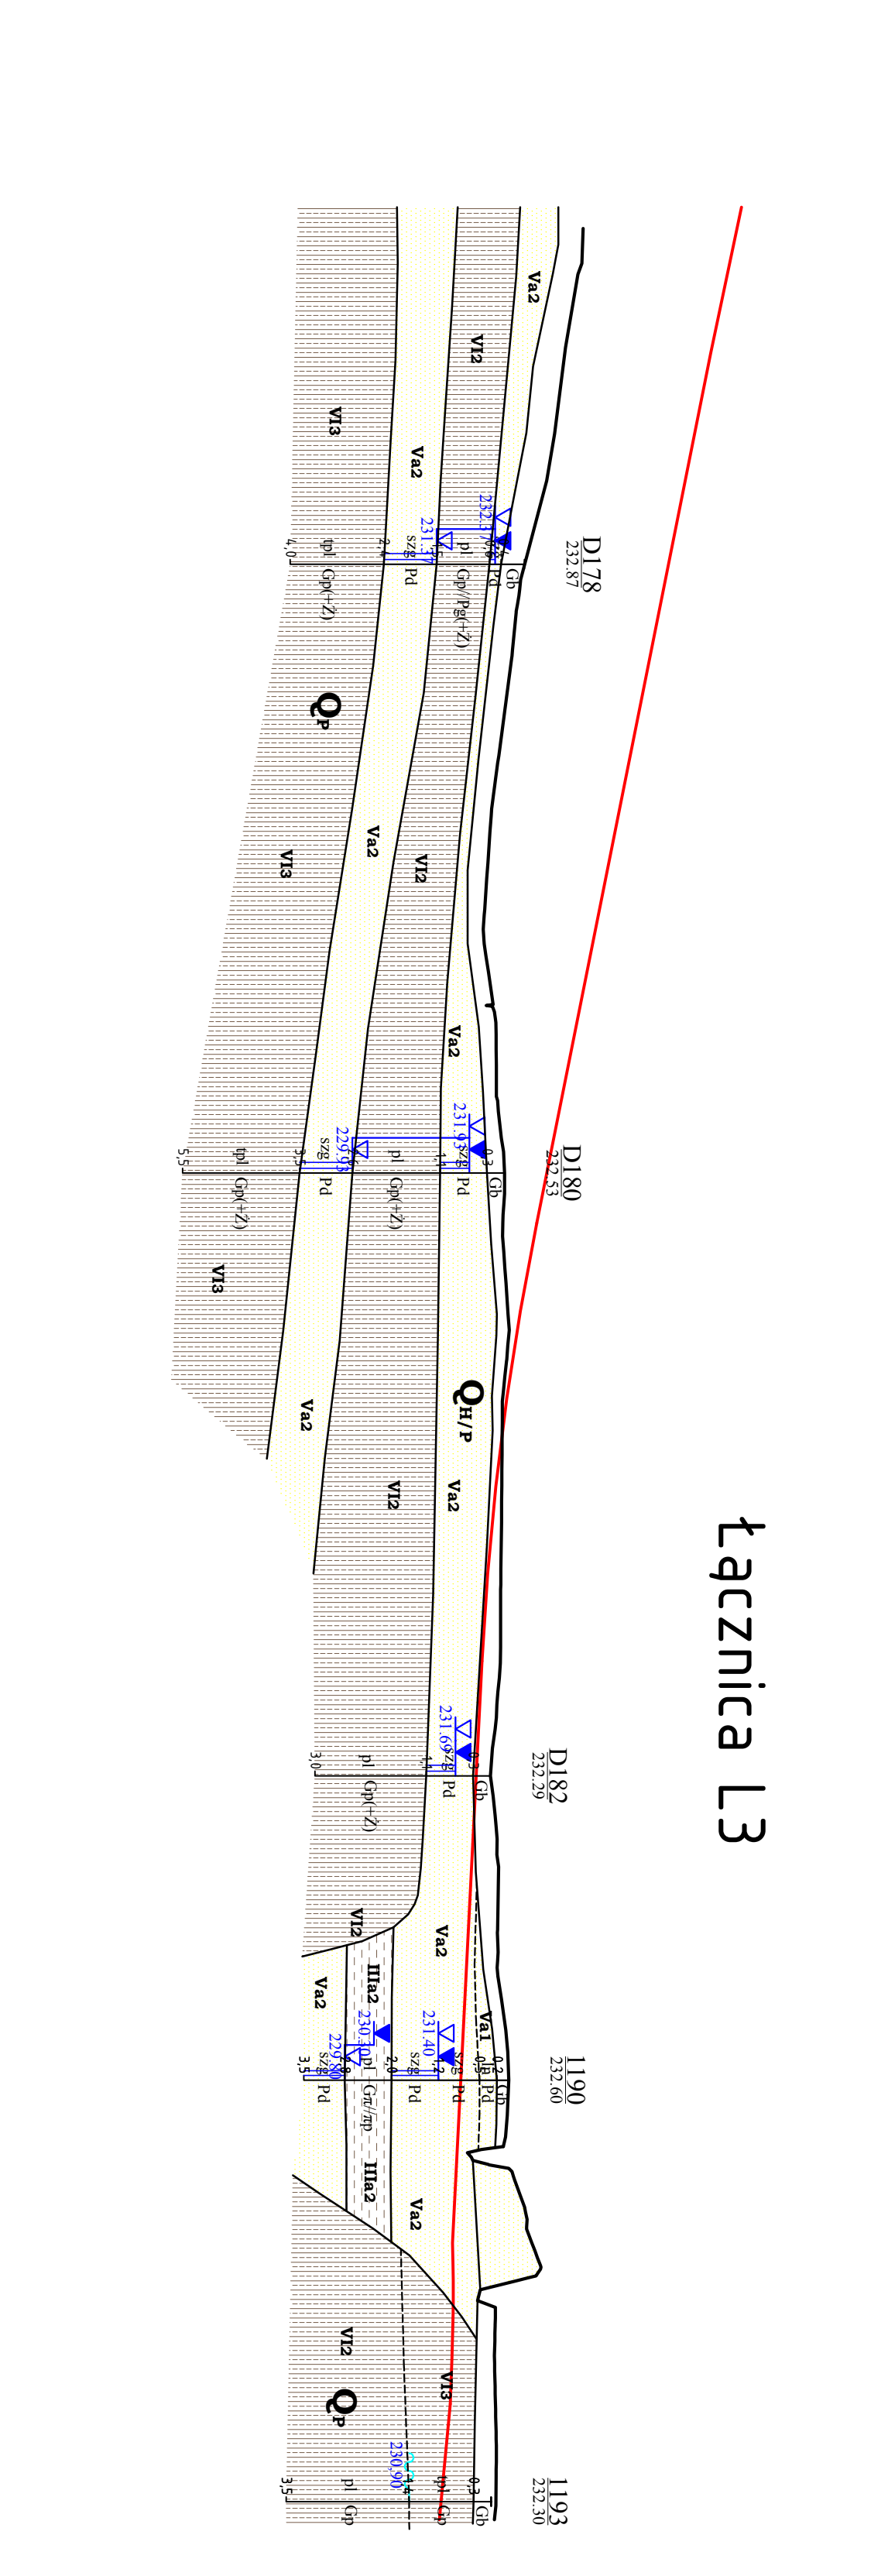

Łącznica L3

Droga na nasypie (do 3,0 m) lub w przekroju (do 1,0 m)	
Grupa warstw: gliny piaszczyste, gliny piaszczyste w stanie plastycznym - grunty nieskropaszczone - grunty ostatecznie podłoża	spełnienia wymagań dotyczących stanów granicznych nośności i użytkowania konstrukcji (głębokość występowania gruntu o wytrzymałości i ściśliwości nie zapewniającej)
Warunki wodne: zle (obszar zagrożony podtopnieniem)	Zalecana analiza pod kątem osiadła podłoża pod nasypem i odpowiednie wzmacnienie podłoża.
WARUNKI ZŁOŻONE	


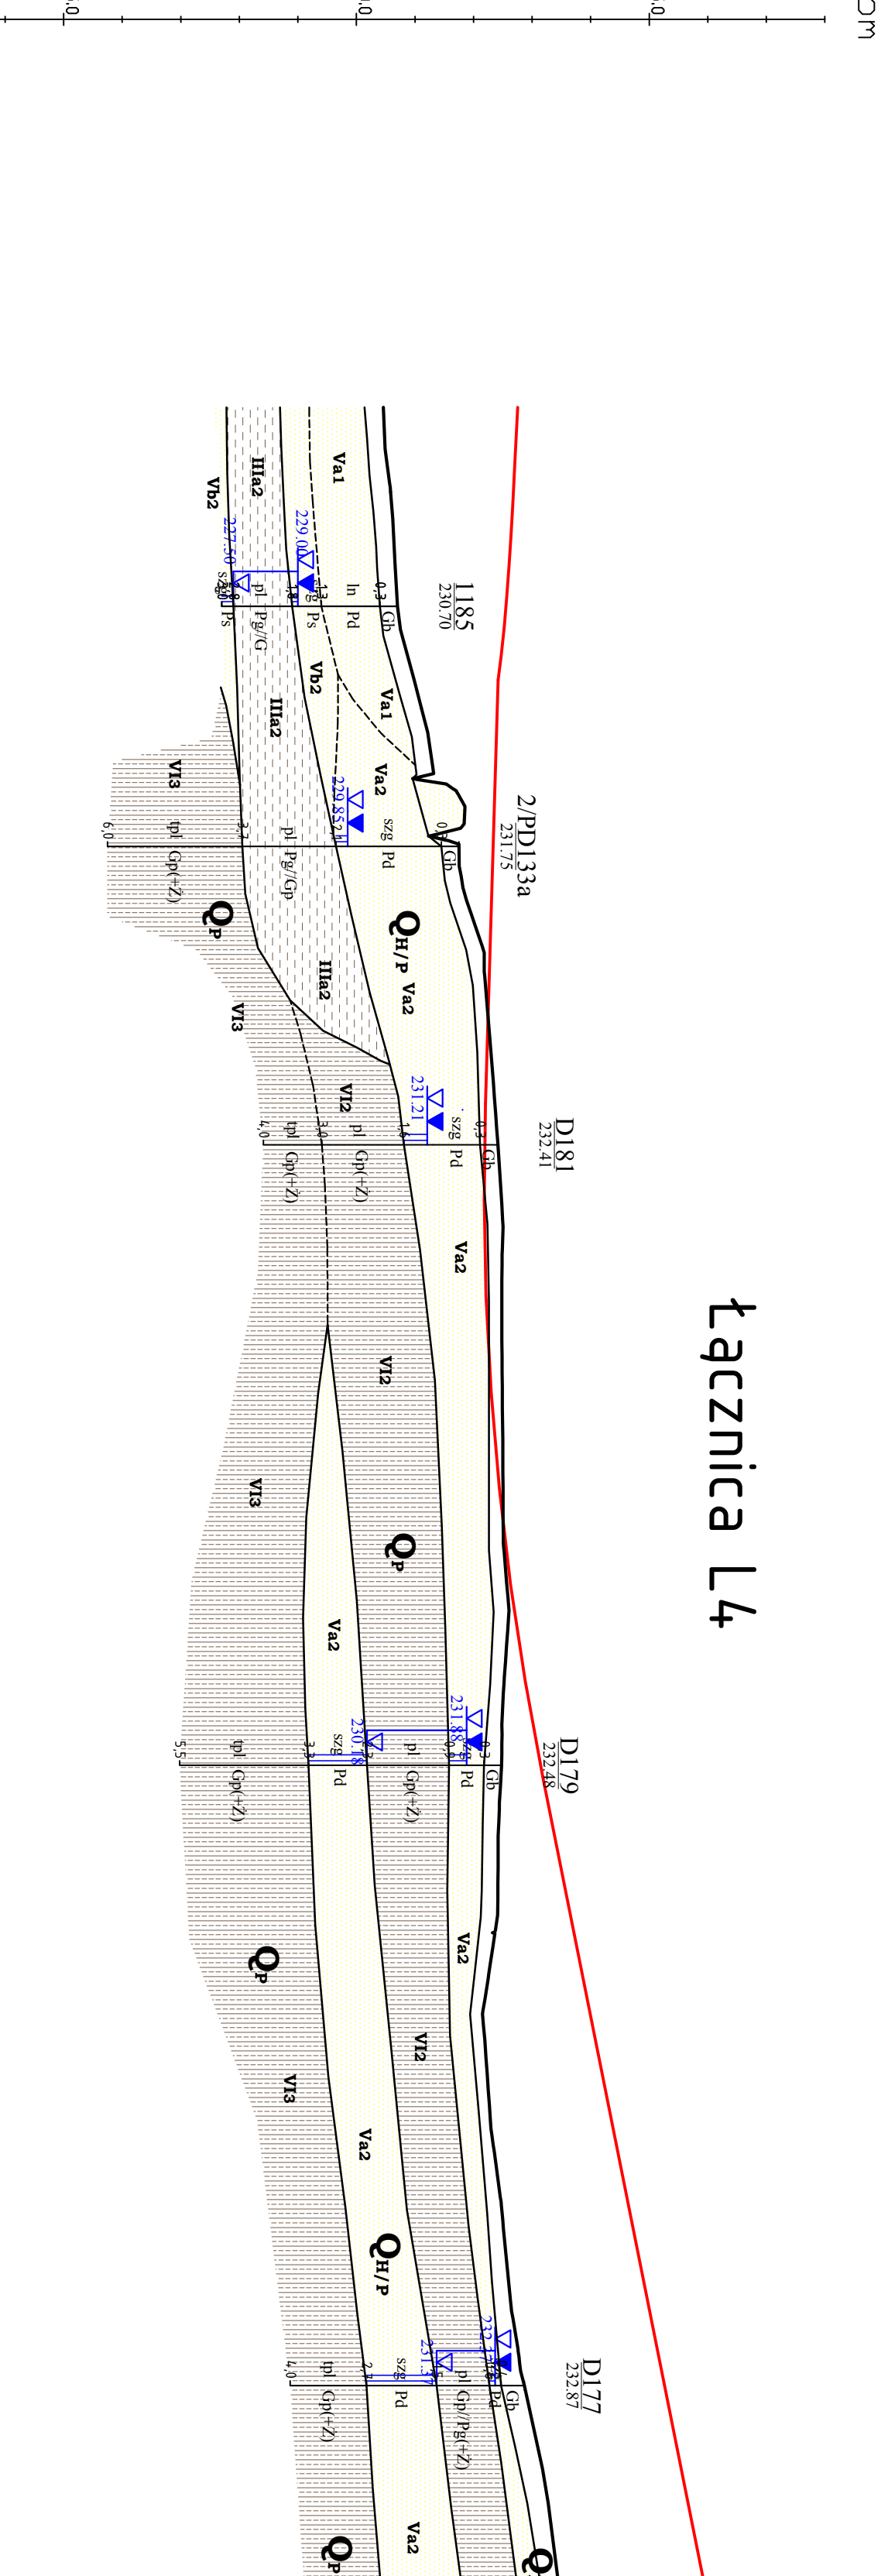

Łącznica L4

Droga na nasypie (do 2,5 m) lub w przekroju (do 1,0 m)	
Grupa warstw: gliny piaszczyste, gliny piaszczyste w stanie plastycznym - grunty nieskropaszczone - grunty ostatecznie podłoża	spełnienia wymagań dotyczących stanów granicznych nośności i użytkowania konstrukcji (głębokość występowania gruntu o wytrzymałości i ściśliwości nie zapewniającej)
Warunki wodne: zle (obszar zagrożony podtopnieniem)	Zalecana analiza pod kątem osiadła podłoża pod nasypem i odpowiednie wzmacnienie podłoża.
WARUNKI ZŁOŻONE	
