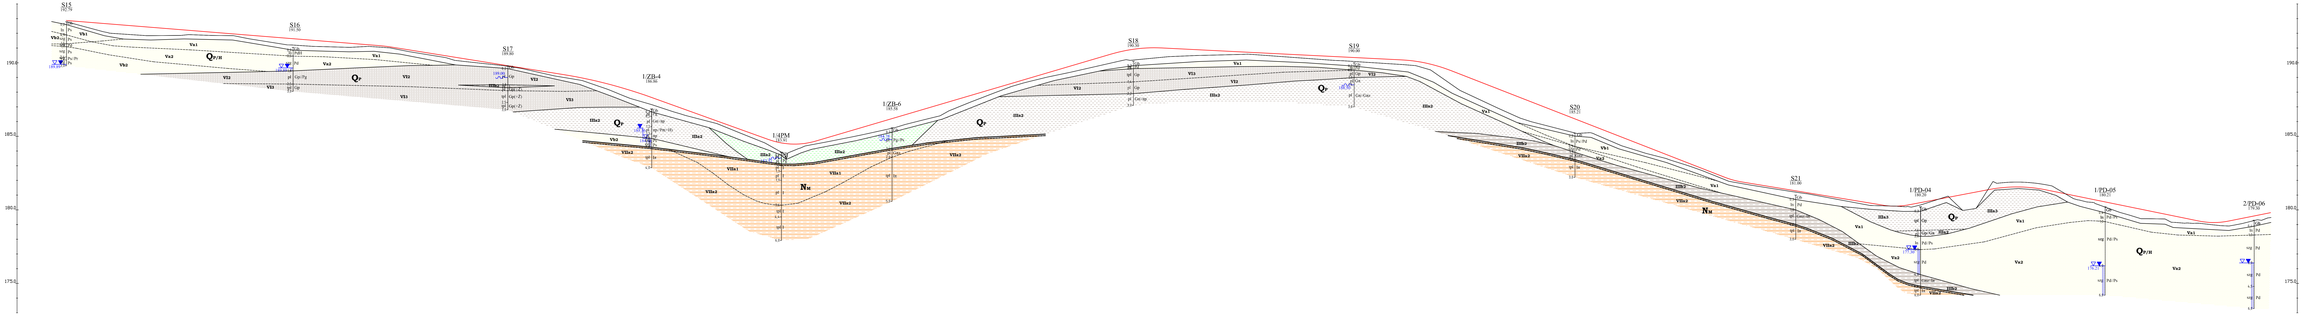

Rzędna niwelety	
Rzędna terenu/jezdni	
Odległość	
Kilometraż	0+000 0+100 0+200 0+300 0+400 0+500 0+600 0+700 0+800 0+900 1+000 1+100 1+200 1+300 1+400 1+498

LEGENDA:

Wydzielenia litologiczne


Linie na przekrojach geologiczno-inżynierskich

- linia podeszwy korony
- linia projektowanej drogi - niveleta wariant 1
- granica warstw geologiczno-inżynierskich
- granica stratygraficzna

Literowe oznaczenia wyróżnionych warstw

Q_{PW} - rzędna warstwy geologiczno-inżynierskiej
Q_{PW} - symbol wyróżnionej stratygraficznych

(xg) Tabela charakteryzujących parametrów geotechnicznych - / - Załącznik nr 2.1;

- odcinek sondowań CPT
- odcinek sondowań DPH

(ID38)* - rzut otworu na osi drogi

Inwestor:	**Generalny Dyrektor Dróg Krajowych i Autostrad** ul. Mińska 64 Gdańsk w Krakowie Generalnej Dyrekcji Dróg Krajowych i Autostrad 23 - 555 Rzeszów, ul. Legionów 20
Koordynator projektu:	ARCADIS SL z o.o. Kraków ul. Wielopole 15 Tel.: (+012) 253 20 03 fax: (+012) 253 20 05
Nazwa zadania:	**Budowa drogi ekspresowej S19 Kubrica - Barwinek**
Obiekt budowlany:	**Droga ekspresowa S19 odcinek Nisko (węzeł Nisko północ) - węzeł "Sokołów Małopolski Północ" (z węzłem)**
Dokument:	**KONCEPCJA PROGRAMOWA**
Tytuł opracowania:	**Dokumentacja Geologiczna - Inżynierska dla określenia warunków geologiczno-inżynierskich przy realizacji zadania inwestycyjnego pn. "Budowa drogi ekspresowej S19 odcinek Nisko (węzeł "Żołynia" z węzłem) - węzeł "Sokołów Małopolski Północ" (z węzłem)"**
Tytuł rysunku:	**PRZEKRÓJ GEOLOGICZNO-INŻYNIERSKI** Droga dojazdowa DD-03 P

	Imię i nazwisko	Upoważnienie	Podpis
Opracował:	mgr inż. Wiesław Krzyżak	MŁ-dz-1/Gaz	
	mgr inż. Dominik Nech	MŁ-dz-1/Gdz	

Nr umowy: 1000	Data opracowania: kwiecień 2018	Skala: 1:1000	Nr arkusza: 2.5.07 / Ilość arkuszy: 5/5