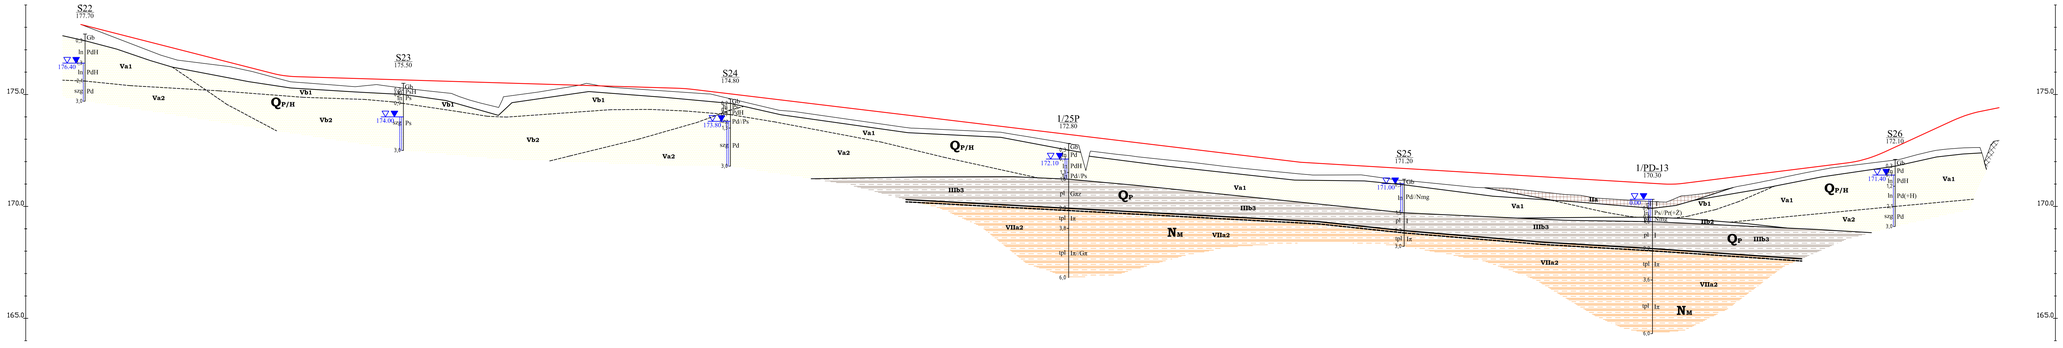

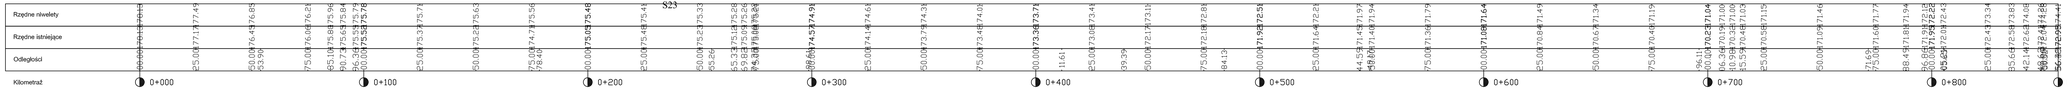

LEGENDA:

Wydzielenia litologiczne

I	- nasypy budowlane i niekontrolowane	- Seria gruntów antropogenicznych
Hx	- torfy	- Seria osadów organicznych
HMr / HMz	- namuły	
HMd / HMsf	- muły	- Seria gli rzeczno-zastoiskowych
HMH / HMsf	- ły	- Seria iłów rzeczno-zastoiskowych
Pr+/, Pr+Z	- piaski	- Seria osadów eolicznych
Fx/, Fx/Z, FKr / Fz	- piaski	- Seria gruntów plastyczyto-żwirowych
	- pospółki	
FZr / FZ	- gliny zwałowe	- Seria gli zwałowych
FMsf / FMsf	- ły	- Seria osadów morskich mioceu
FMr / FMz	- piaski	
FMs / FMz	- muły	

Linie na przekrojach geologiczno-inżynierskich

- linia powierzchni terenu
- linia projektowanej drogi - niwelety wariant 1
- granice warstw geologiczno-inżynierskich
- granice stratygraficzne

Literowe oznaczenia wydzielonych warstw

IVc - numer warstwy geologiczno-inżynierskiej
Qwp - symbol wydzielen stratygraficznych

(wg "Tabeli charakterystycznych parametrów geotechnicznych ..." - Załącznik nr 2.1)

- wykresy sondowań CPT
- wykresy sondowań DPH

(D38)* - rzut otworu na oś drogi

Inwestor:
GDDKiA
Generalny Dyrektor Dróg Krajowych i Autostrad
Oddział w Rzeszowie
Generalnej Dyrekcji Dróg Krajowych i Autostrad
35 - 959 Rzeszów, ul. Legionów 20

Jednostka projektowa:
ARCADIS
ARCADIS Sp. z o.o.
02-675 Warszawa, ul. Wołoska 22A
tel.: (0-22) 203 20 03 fax.: (0-22) 203 20 01

Zamierzenie budowlane:
Budowa drogi ekspresowej S19 Kuźnica - Barwinek

Obiekt budowlany:
Droga ekspresowa S19
odcinek Nisko (węzeł "Zapacz" z węzłem) - węzeł "Sokołów Małopolski Północ" (z węzłem)

Stadium:
KONCEPCJA PROGRAMOWA

Tytuł opracowania:
Dokumentacja Geologiczno - Inżynierska
dla określenia warunków geologiczno-inżynierskich posadowienia obiektów budowlanych inwestycji pod nazwą "Budowa drogi ekspresowej S19 odcinek Nisko (węzeł "Zapacz" z węzłem) - węzeł "Sokołów Małopolski Północ" (z węzłem)"

Tytuł rysunku:
PRZEKRÓJ GEOLOGICZNO-INŻYNIERSKI
Droga dojazdowa DD-03 P

	Imię i nazwisko	Uprawnienia:	Podpis
Opracował:	mgr inż. Wiesław Kozak	MŚ VIII-1384	
	mgr inż. Dominik Mach	MŚ VIII-1729	

Nr archiwalny:	Data opracowania:	Skala:	Nr zał.:
1090	kwiecień 2016	1: 1000	2.3.68

Nr arkusza: 1/1