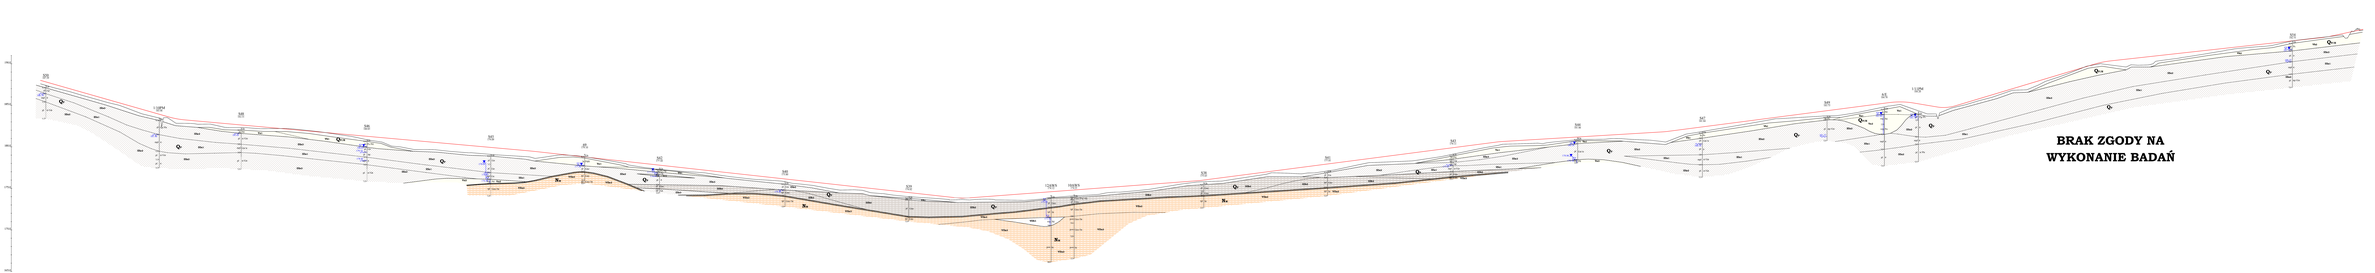

Rzędna terenu

Rzędna otworów

Kategoria

Odległość

0+000 0+050 0+100 0+150 0+200 0+250 0+300 0+350 0+400 0+450 0+500 0+550 0+600 0+650 0+700 0+750 0+800 0+850 0+900 0+950 1+000 1+050 1+100 1+150 1+200 1+250 1+300 1+350 1+400 1+450 1+500 1+550 1+600 1+650 1+700 1+750 1+800 1+850 1+900 1+950 2+000 2+050 2+100 2+150 2+200 2+250 2+300 2+350 2+400 2+450 2+500 2+550 2+600 2+650 2+700 2+750 2+800 2+850

LEGENDA

Budowla Ziemna

- nasyp
- wykop



















Nazwa rysunku:
PROFIL GEOLOGICZNO-GEOTECHNICZNY
Przy skali 1:2000/200 A1 P

Data	Imię i nazwisko	Podpis

Nr rysunku	Skala	Format
1	1:2000/200	A1 P