


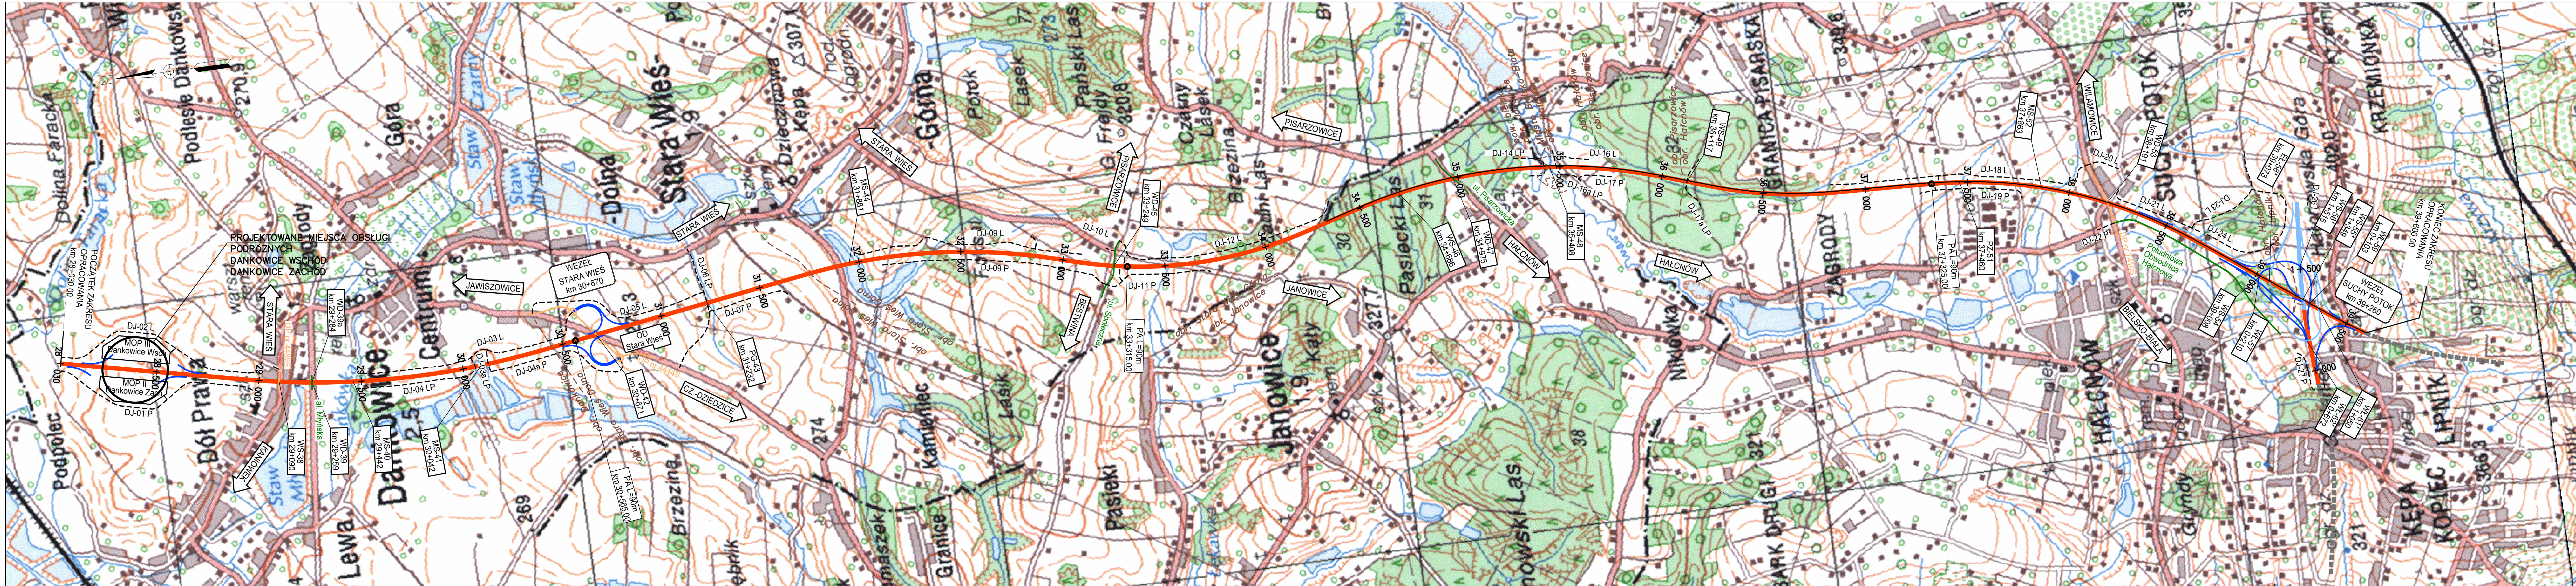

LEGENDA

ISTNIEJĄCY UKŁAD KOMUNIKACYJNY:

PROJEKTOWANY UKŁAD DROGOWY:

INWESTOR

GDDKiA

Skarb Państwa
Generalny Dyrektor Dróg Krajowych i Autostrad
ul. Wronia 53, 00-874 Warszawa

WYKONAWCA LIDER

mirbud

MIRBUD S.A.
ul. Unii Europejskiej 18
96-100 Skierniewice

WYKONAWCA PARTNER

KOBYLARNIA S.A.

KOBYLARNIA S.A.
ul. Zakole 1, Kobylarnia, 86-061 Brzoza

PROJEKTANT

TRAKT

TRAKT Sp. z o.o. sp. k.
Biuro Projektów Budownictwa Komunikacyjnego
ul. Jesionowa 9a, 40-159 Katowice

ZADANIE

"Budowa drogi S1 Koszów - Bielsko - Biała.
Odcinek III Dankowice - węzeł "Suchy Potok" (z węzłem)"

NAZWA OPRACOWANIA

TOM 11 PW - MOP
TOM 11/3 Instalacje zewnętrzne na terenie MOP
TOM 11/3.1 Kanalizacja deszczowa

TYTUŁ RYSUNKU

Orientacja

FUNKCJA

IME I NAZWISKO

SPECJALNOŚĆ

NUMER UPRAWNIENI

PODPIS

Projektant

mgr inż. Katarzyna Ławczy

Instalacyja

MAP/0605/PBS/18

Sprawdzający

mgr inż. Mirosław Poraske

Instalacyja

SLK/5436/P005/14

Opracował

mgr inż. Agata Zarzyńska

Instalacyja

NR UMOWY

SKALA

DATA

STADIUM

BRANZA

NR RYS.

04A3-12410.00.2019/220
(P-14/20)

1:10000

GRUDZIEŃ
2023

POWYKON

Sanitarna

01.01 / 1-3.1-KD-00