


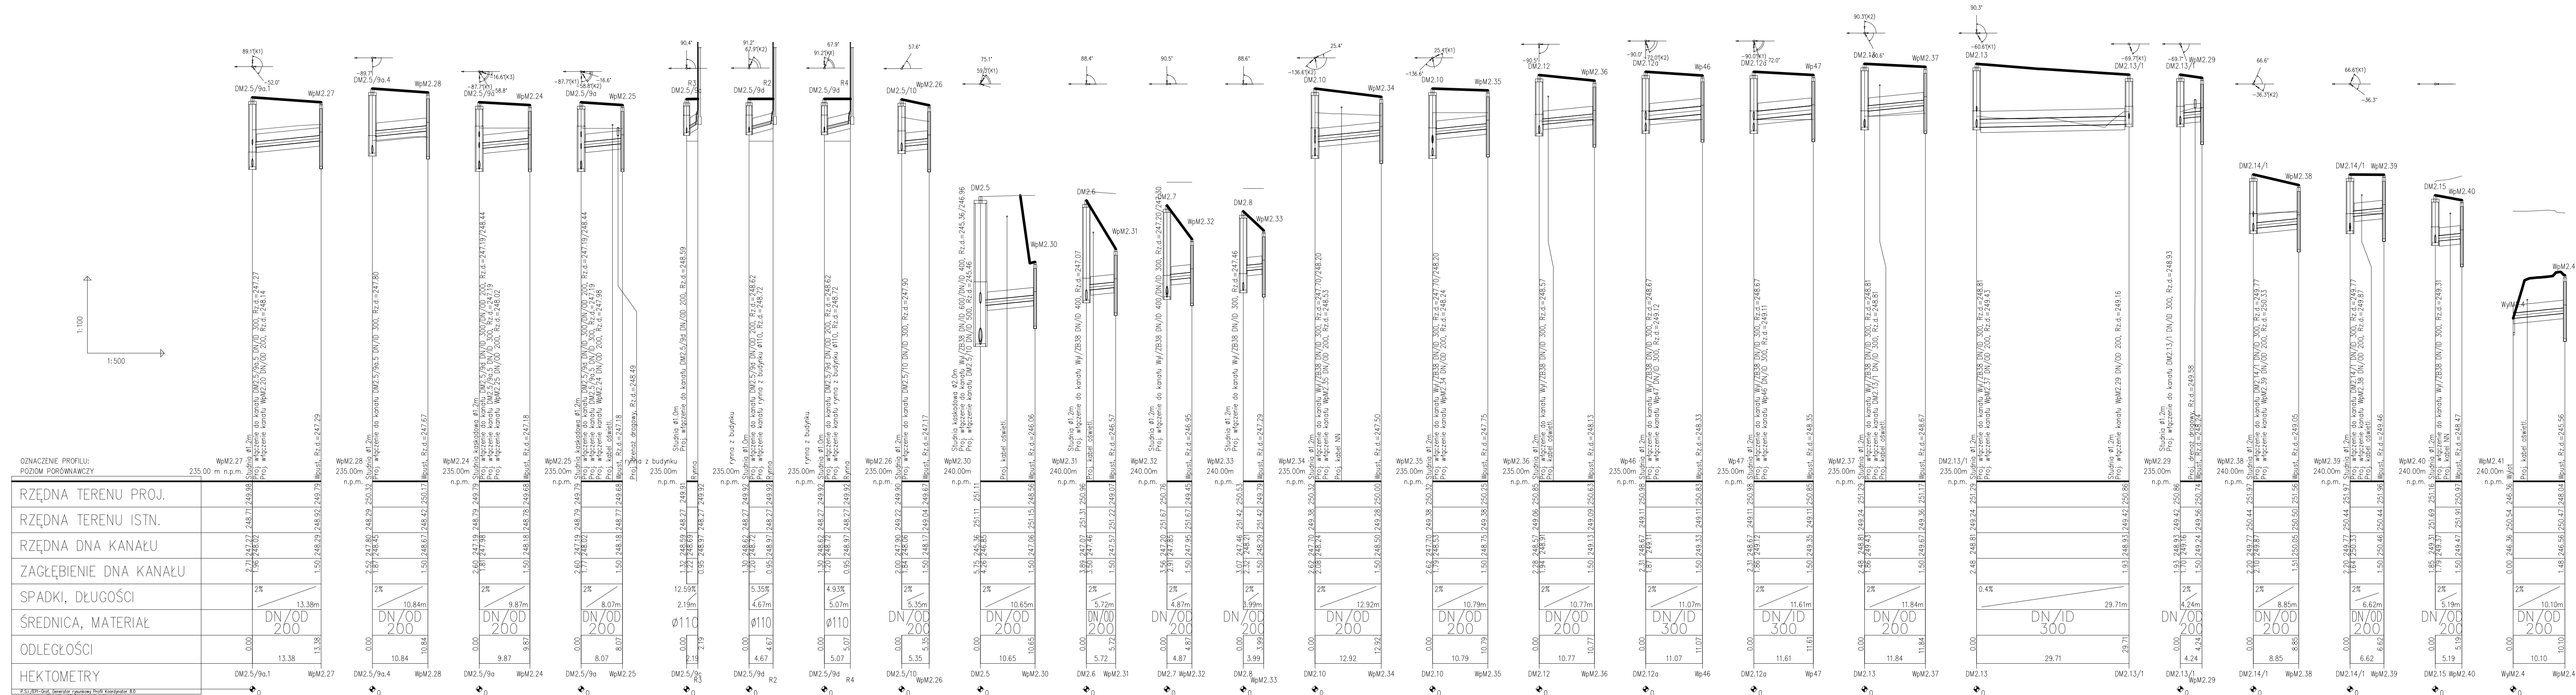

————— TEREN ISTNIEJĄCY
————— TEREN PROJEKTOWANY

INWESTOR

GDDKIA

mirbud

KOBYLARNIA S.A.

SPÓŁKA Z OGRANICZONĄ ODPOWIEDZIALNOŚCIĄ

TRAKT

Skrarb Państwa

Generalny Dyrektor Dróg Krajowych i Autostrad

ul. Wronia 53, 00-874 Warszawa

MIRBUD S.A.

ul. Unii Europejskiej 18

96-100 Skierniewice

KOBYLARNIA S.A.

ul. Zakole 1, Kobylnia, 86-061 Brzozó

TRAKT Sp. z o.o. sp. k.

Biuro Projektów Budownictwa Komunikacyjnego

ul. Jesionowa 9a, 40-159 Katowice

ZADANIE

"Budowa drogi S1 Kosztowy – Bielsko – Biała.

Odcinek III Dankowice – węzeł "Suchy Potok" (z węzłem)"

NAZWA OPRACOWANIA

TOM 11 PW – MOP

TOM 10/3 Instalacje zewnętrzne na terenie MOP

SLK 10/3.1 Kanalizacja deszczowa

TYTUL RYSUNKU

Profile podłużne

FUNKCJA	IMIĘ I NAZWISKO	SPECJALNOŚĆ	NUMER UPRAWNIENI	PODPIS
Projektant	mgr inż. Katarzyna Łowczyńska	Instalacyjna	MAP./0605/PBS/18	<i>Katarzyna Łowczyńska</i>
Sprawdzający	mgr inż. Mirosław Porazke	Instalacyjna	SLK/5436/POOS/14	<i>Mirosław Porazke</i>
Opracował	mgr inż. Agata Zdrójkowska	Instalacyjna		<i>Agata Zdrójkowska</i>
NR UMOWY	SKAŁA	DATA	STADIUM	BRANZA
0.KAP-32410.68.2019/2020 (R-R-794/20)	1:100/500	GRUDZIEŃ 2025	POWYKON	Sanitarna
				NR RYS.
				03.06/11–3.1-KD-00