

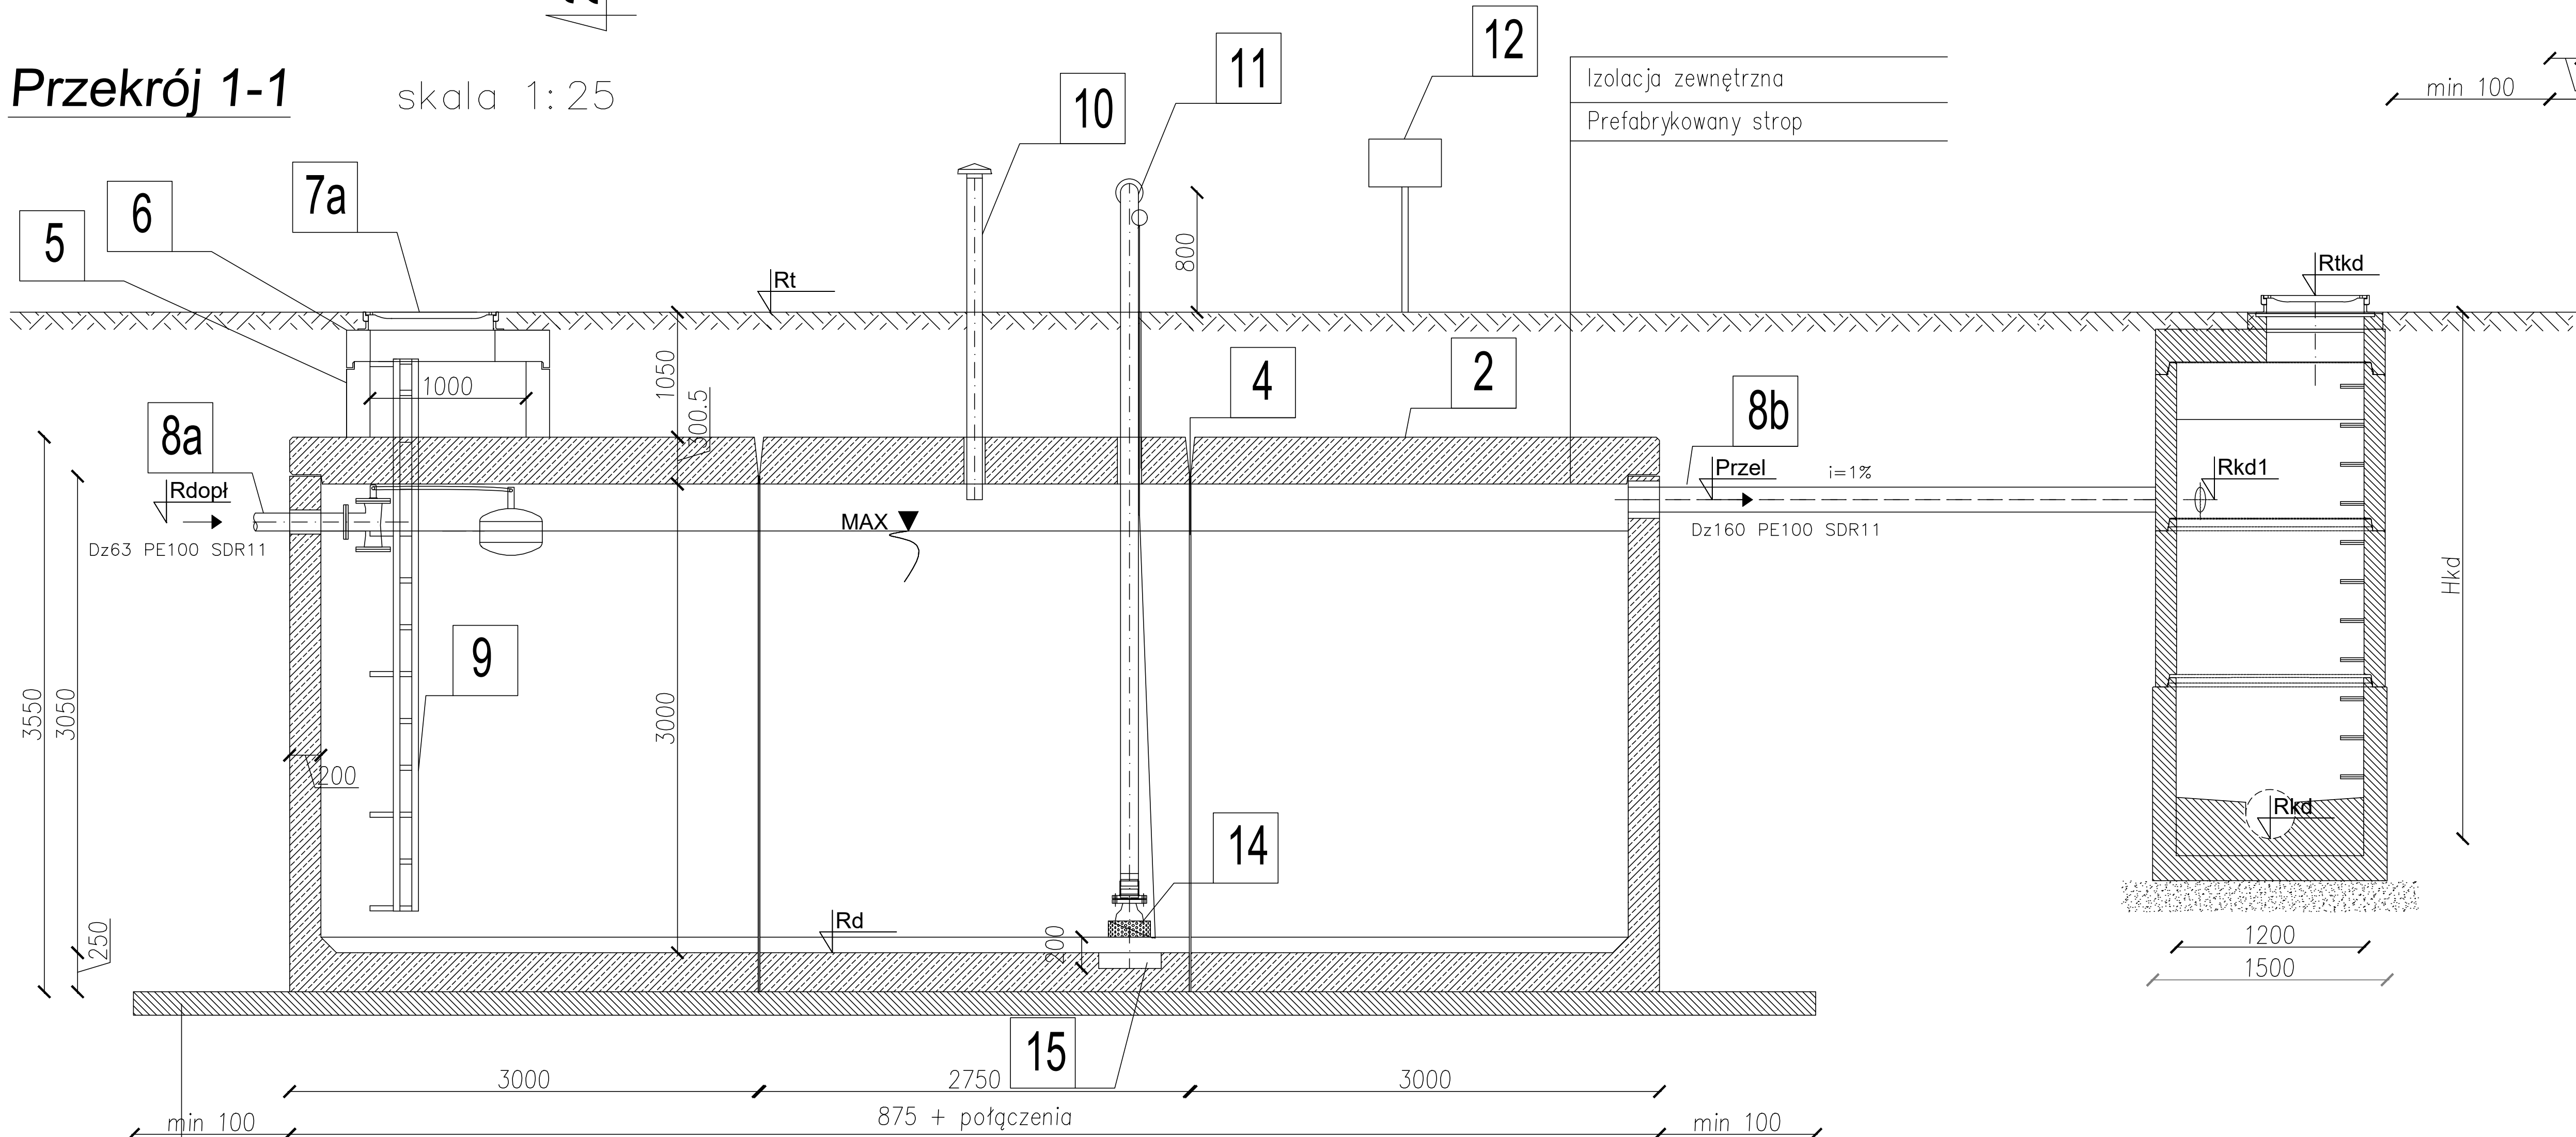


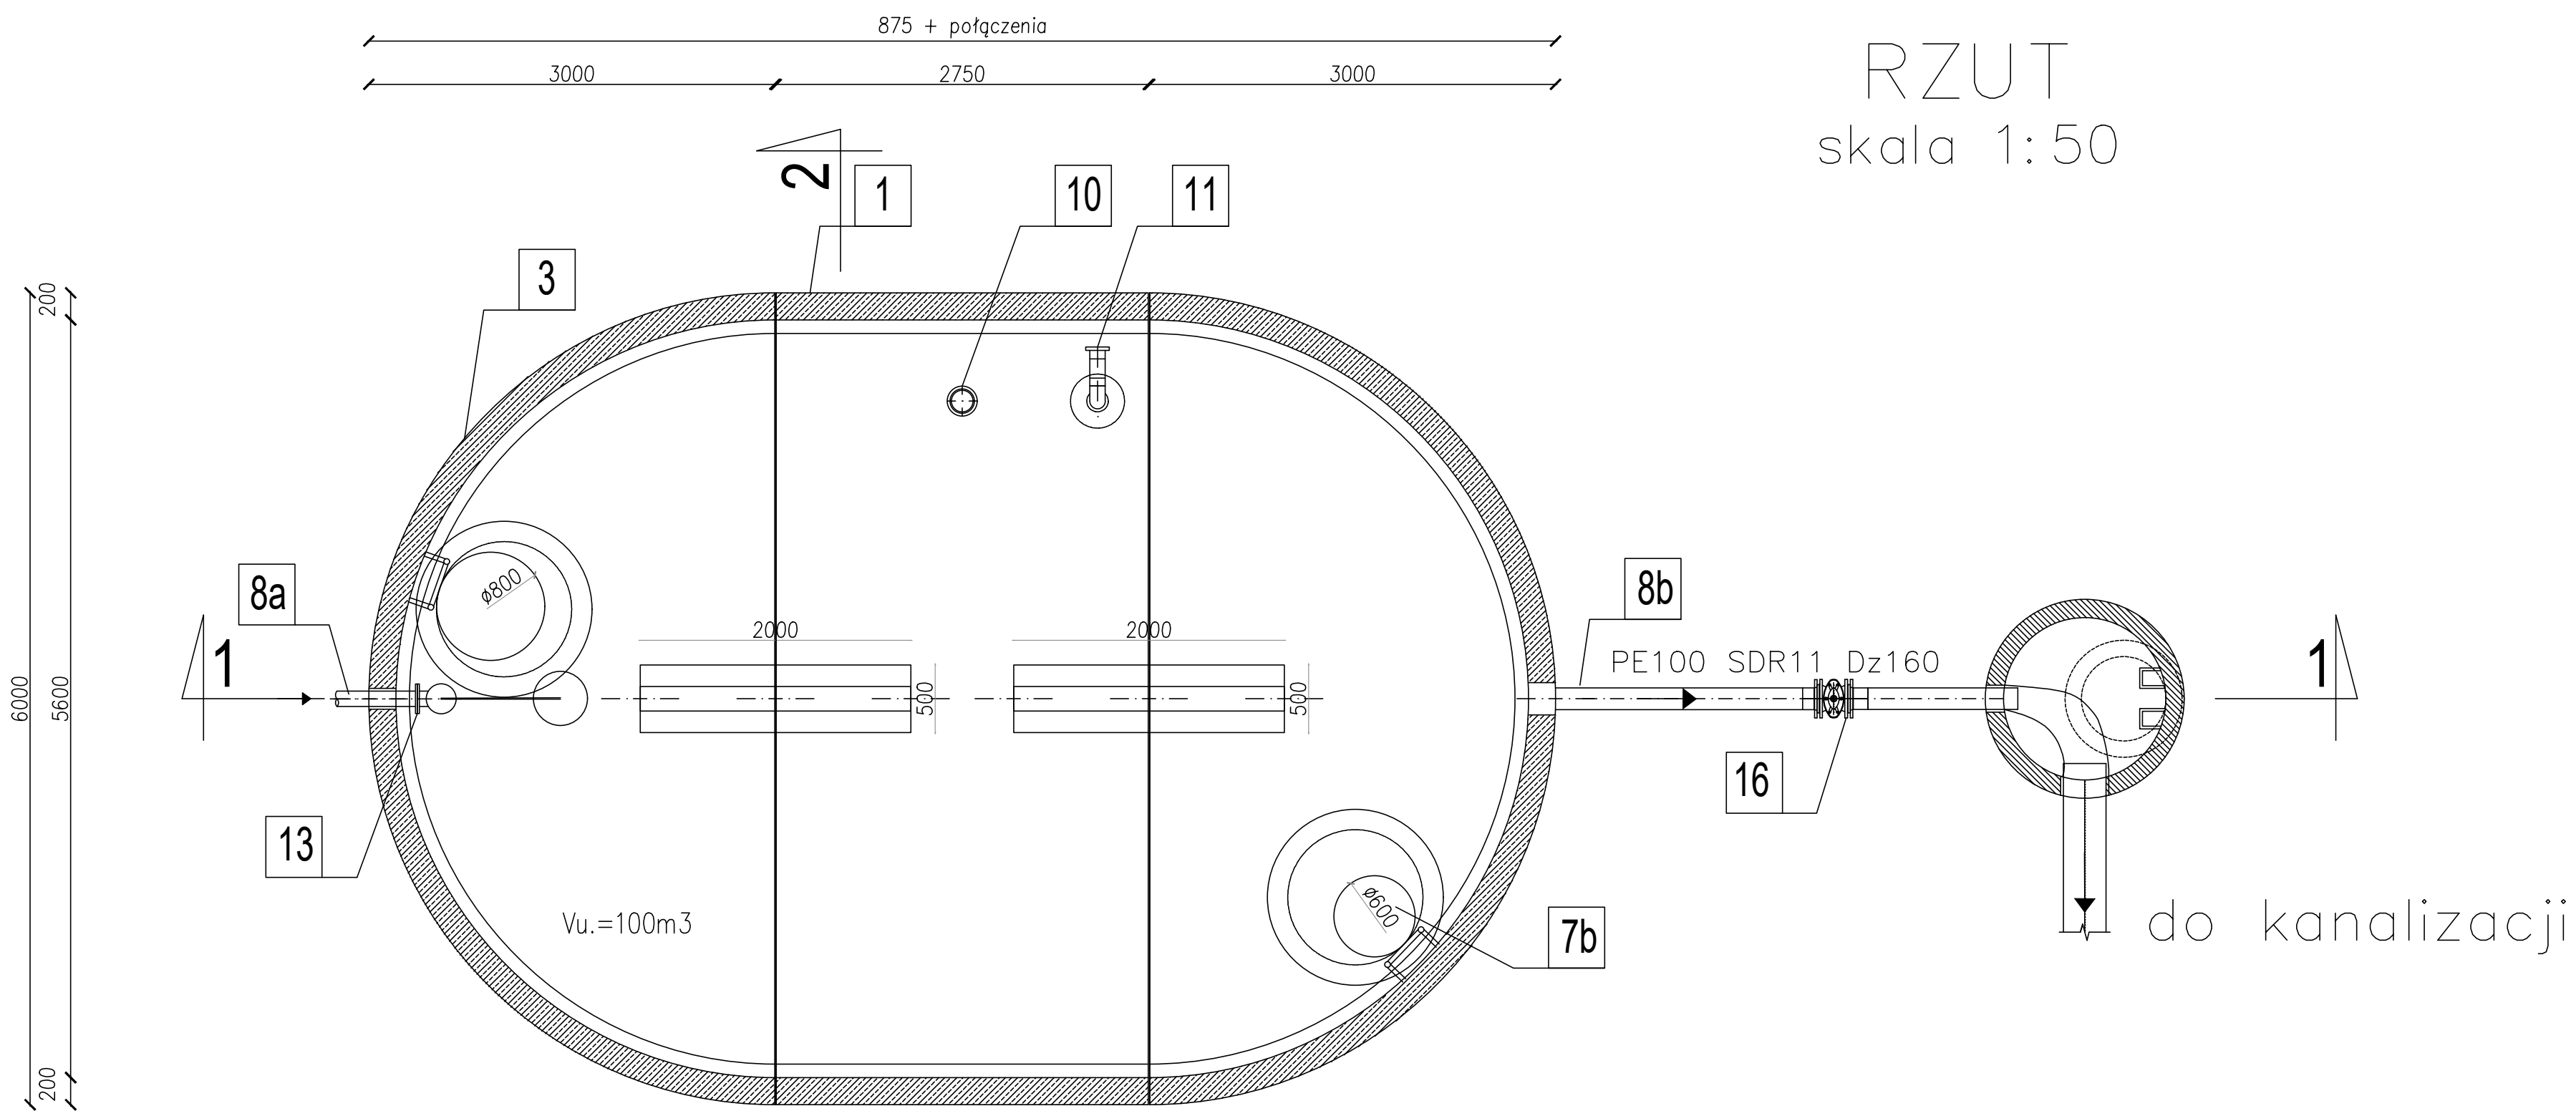

- Podsyпка piaskowa gr 3–5 cm
- Podbudowa betonowa klasy C12/15 gr 15 cm tolerancja nierówności powierzchni ±1,5–2 cm
- Jednorodny grunt nośny zagęszczony $ls \geq 97\%$
- Grunt rodzimy nośny

Posadzić zgodnie z Projektem Technologicznym Tom 2/3 Projekt wzmocnień podłoża

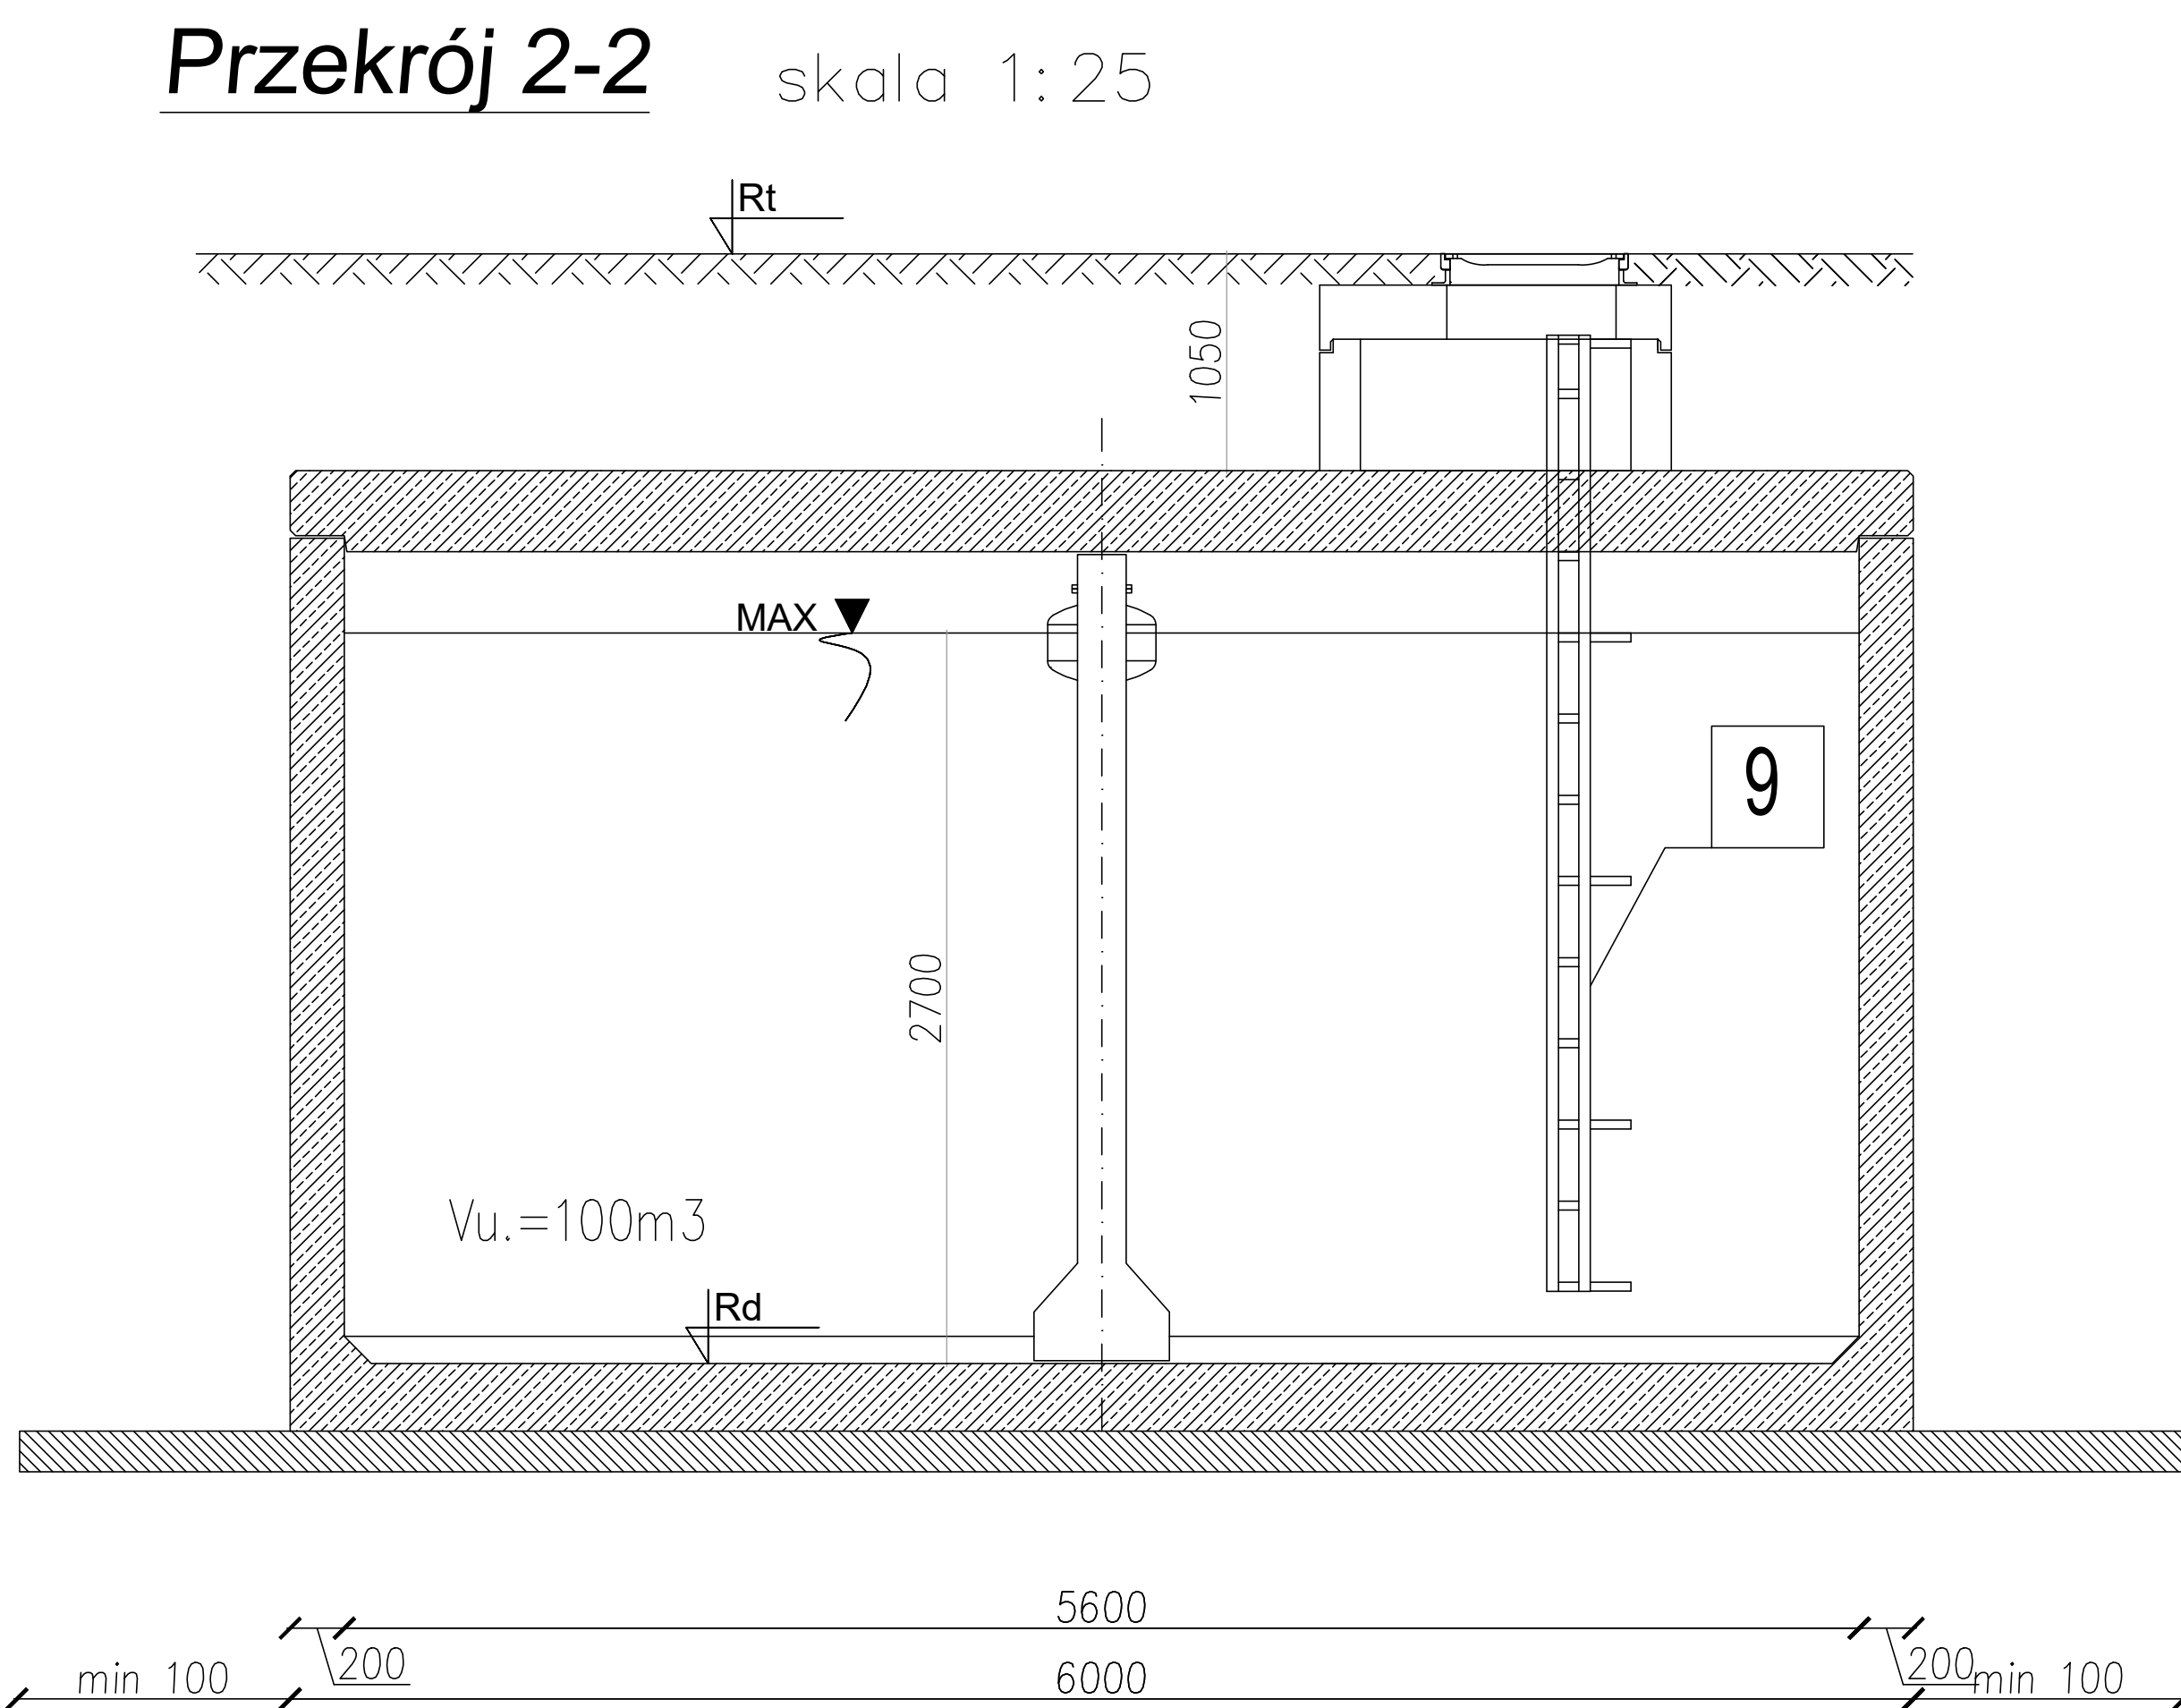

PREFABRYKOWANY ZBIORNIK

- Element przedłużający zbiornika - Element U, z monolitycznym skosem antysedymenacyjnym 100x100 mm na połączeniu ściany z dnem, grubość dna 250mm, grubość ścianki 200mm - wg KOT IBDiM
- Pokrywa żelbetowa oparta na ścianach bocznych i ścianie wewnętrznej - wg KOT IBDiM.
- Element zamykający zbiornika - Element 1/2 O o promieniu wewnętrznym ścian 2800mm, grubość dna 250mm, grubość ścianki 200mm. -wg KOT IBDiM
- Połączenia segmentów: systemowe elementy połączeniowe skręcane śrubami stalowymi ocynkowanymi, z zastosowaniem uszczelki na bazie kauczuku butylowego.
- Kręgi betonowe komina żłazowego DN 1000 wg PN-EN 1917 łączone na uszczelki elastomerowe.
- Pokrywa żelbetowa komina żłazowego DN1000 wg PN-EN 1917
- Właz żeliwny
 - DN800 klasy B125 wg PN-EN 124
 - DN600 klasy B125 wg PN-EN 124
- Przejście szczelne do podłączenia rur, trwałe i szczelnie osadzone w ścianie zbiornika w zakładzie producenta:
 - Otwór wlotowy dla rurociągu Dz63
 - Przelew awaryjny dla rurociągu Dz160
- Drabinka ze stali nierdzewnej

WYPOSAŻENIE ZBIORNIK PPOŻ. wg PN-B - 02857:2017-04

- Rura wentylacyjna DN100 ze stali nierdzewnej
- Króćce ssawne DN 110 ze stali nierdzewnej z zaworem zwrotnym, koszem ssawnym, nasadą p.poż.
- Fotoluminescencyjny znak bezpieczeństwa z określoną pojemnością zbiornika tj. 100 m³
- Zawór pływakowy DN50 PN 10
- Kosz ssawny z uchwytem na linkę do otwierania zaworu ssawnego
- Niecka DN 400 H =100

UWAGI:

BETON C45/55 W8 F150

klasa ekspozycji : XC4, XA1, XF2

STAL AIIIIN

Rzędne zgodnie z profilem podłużnym

INWESTOR	 GDDKiA Skarb Państwa Generálny Dyrektor Dróg Krajowych i Autostrad ul. Wronia 53, 00-674 Warszawa				
WYKONAWCA LIDER	 MIRBUD S.A. ul. Unii Europejskiej 18 96-100 Skierzwice				
WYKONAWCA PARTNER	 KOBYLARNIA S.A. ul. Zakole 1, Kobylarnia, 86-061 Brzozna				
PROJEKTANT	 TRAKT Sp. z o.o. sp. k. Biuro Projektów Budowlanych Komunikacyjnego ul. Jasionowa 5a, 40-159 Katowice				
ZADANIE	"Budowa drogi S1 Koszów – Bielsko – Biała. Odcinek III Dankowice – węzeł "Suchy Potok" (z węzłem)"				
NAZWA OPRACOWANIA	TOM 11 PW – MOP TOM 11/3 Instalacje zewnętrzne na terenie MOP TOM 11/3.3 Instalacja wodociągowa				
TYTUŁ RYSUNKU	Rysunek typowy Schemat zbiornika p.poż.				
FUNKCJA	IMI I NAZWISKO	SPECJALNOŚĆ	NUMER UPRAWNIENI	PODPIS	
Projektant	mgr. inż. Katarzyna Ławczyńska	Inżynierski	MAP/0605/PBS/18		
Sprawdzający	mgr. inż. Mirosław Poradek	Inżynierski	SLK/5436/PODS/14		
NR. UMOWY	SKALA	DATA	STADIUM	BRANŻA	NR. RYS.
040-13868.024/020 (PL-WA20)	-	GRUDZIEŃ 2025	POWYŻSZA	Sanitarna	06.01/11-3-3-W-00