


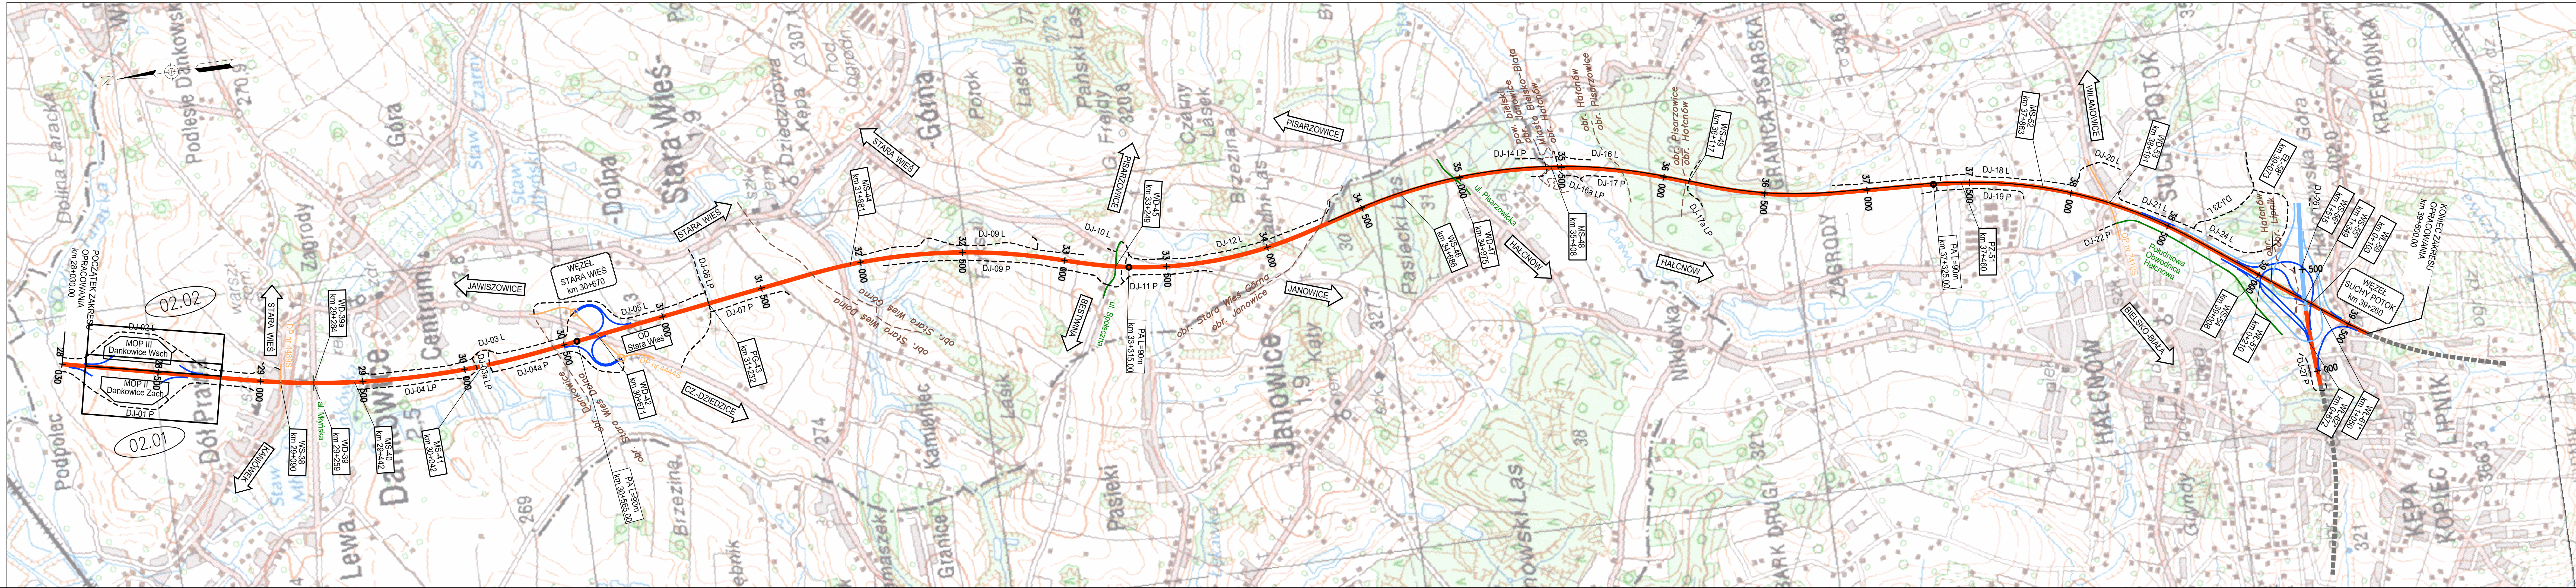

LEGENDA

ISTNIEJĄCY UKŁAD KOMUNIKACYJNY:

PROJEKTOWANY UKŁAD DROGOWY:

02.01

INWESTOR

GDDKIA

Skarb Państwa
Generalny Dyrektor Dróg Krajowych i Autostrad
ul. Wronia 53, 00-874 Warszawa

WYKONAWCA - LIDER

mirbud

MIRBUD S.A.
ul. Unii Europejskiej 18
96-100 Skierzwice

WYKONAWCA - PARTNER

KOBYLARNIA S.A.

KOBYLARNIA S.A.
ul. Zakole 1, Kobylarnia, 86-061 Brzoza

PROJEKTANT

TRAKT

TRAKT Sp. z o.o. sp. k.
Biuro Projektów Budownictwa Komunikacyjnego
ul. Jesionowa 9a, 40-159 Katowice

ZADANIE

"Budowa drogi S1 Kosztowy – Bielsko – Biała.
Odcinek III Dankowice – węzeł "Suchy Potok" (z węzłem)"

NAZWA OPRACOWANIA

TOM 11 PW – MOP
TOM 11/3.4 Instalacje zewnętrzne na terenie MOP
TOM 11/3.4 Instalacja gazowa

TYTUŁ RYSUNKU

Orientacja

FUNKCJA	IMIĘ I NAZWISKO	SPECJALNOŚĆ	NUMER UPRAWNIEN	PODPIS
Projektant	mgr inż. Katarzyna Łowczyńska	Instalacyjna	MAP/0605/PBS/18	
Sprawdzający	mgr inż. Mirosław Porębski	Instalacyjna	SLK/5436/POOS/14	
Opracował	mgr inż. Dominik Cudek	Instalacyjna		

NR UMOWY

0403-1410.68.2019/2020
(P-74/20)

SKALA

1:10000

DATA

GRUDZIEŃ 2025

STADIUM

POWYKON

BRANŻA

Sanitarna

NR RYS.

01.01/11-3-4-G-00