


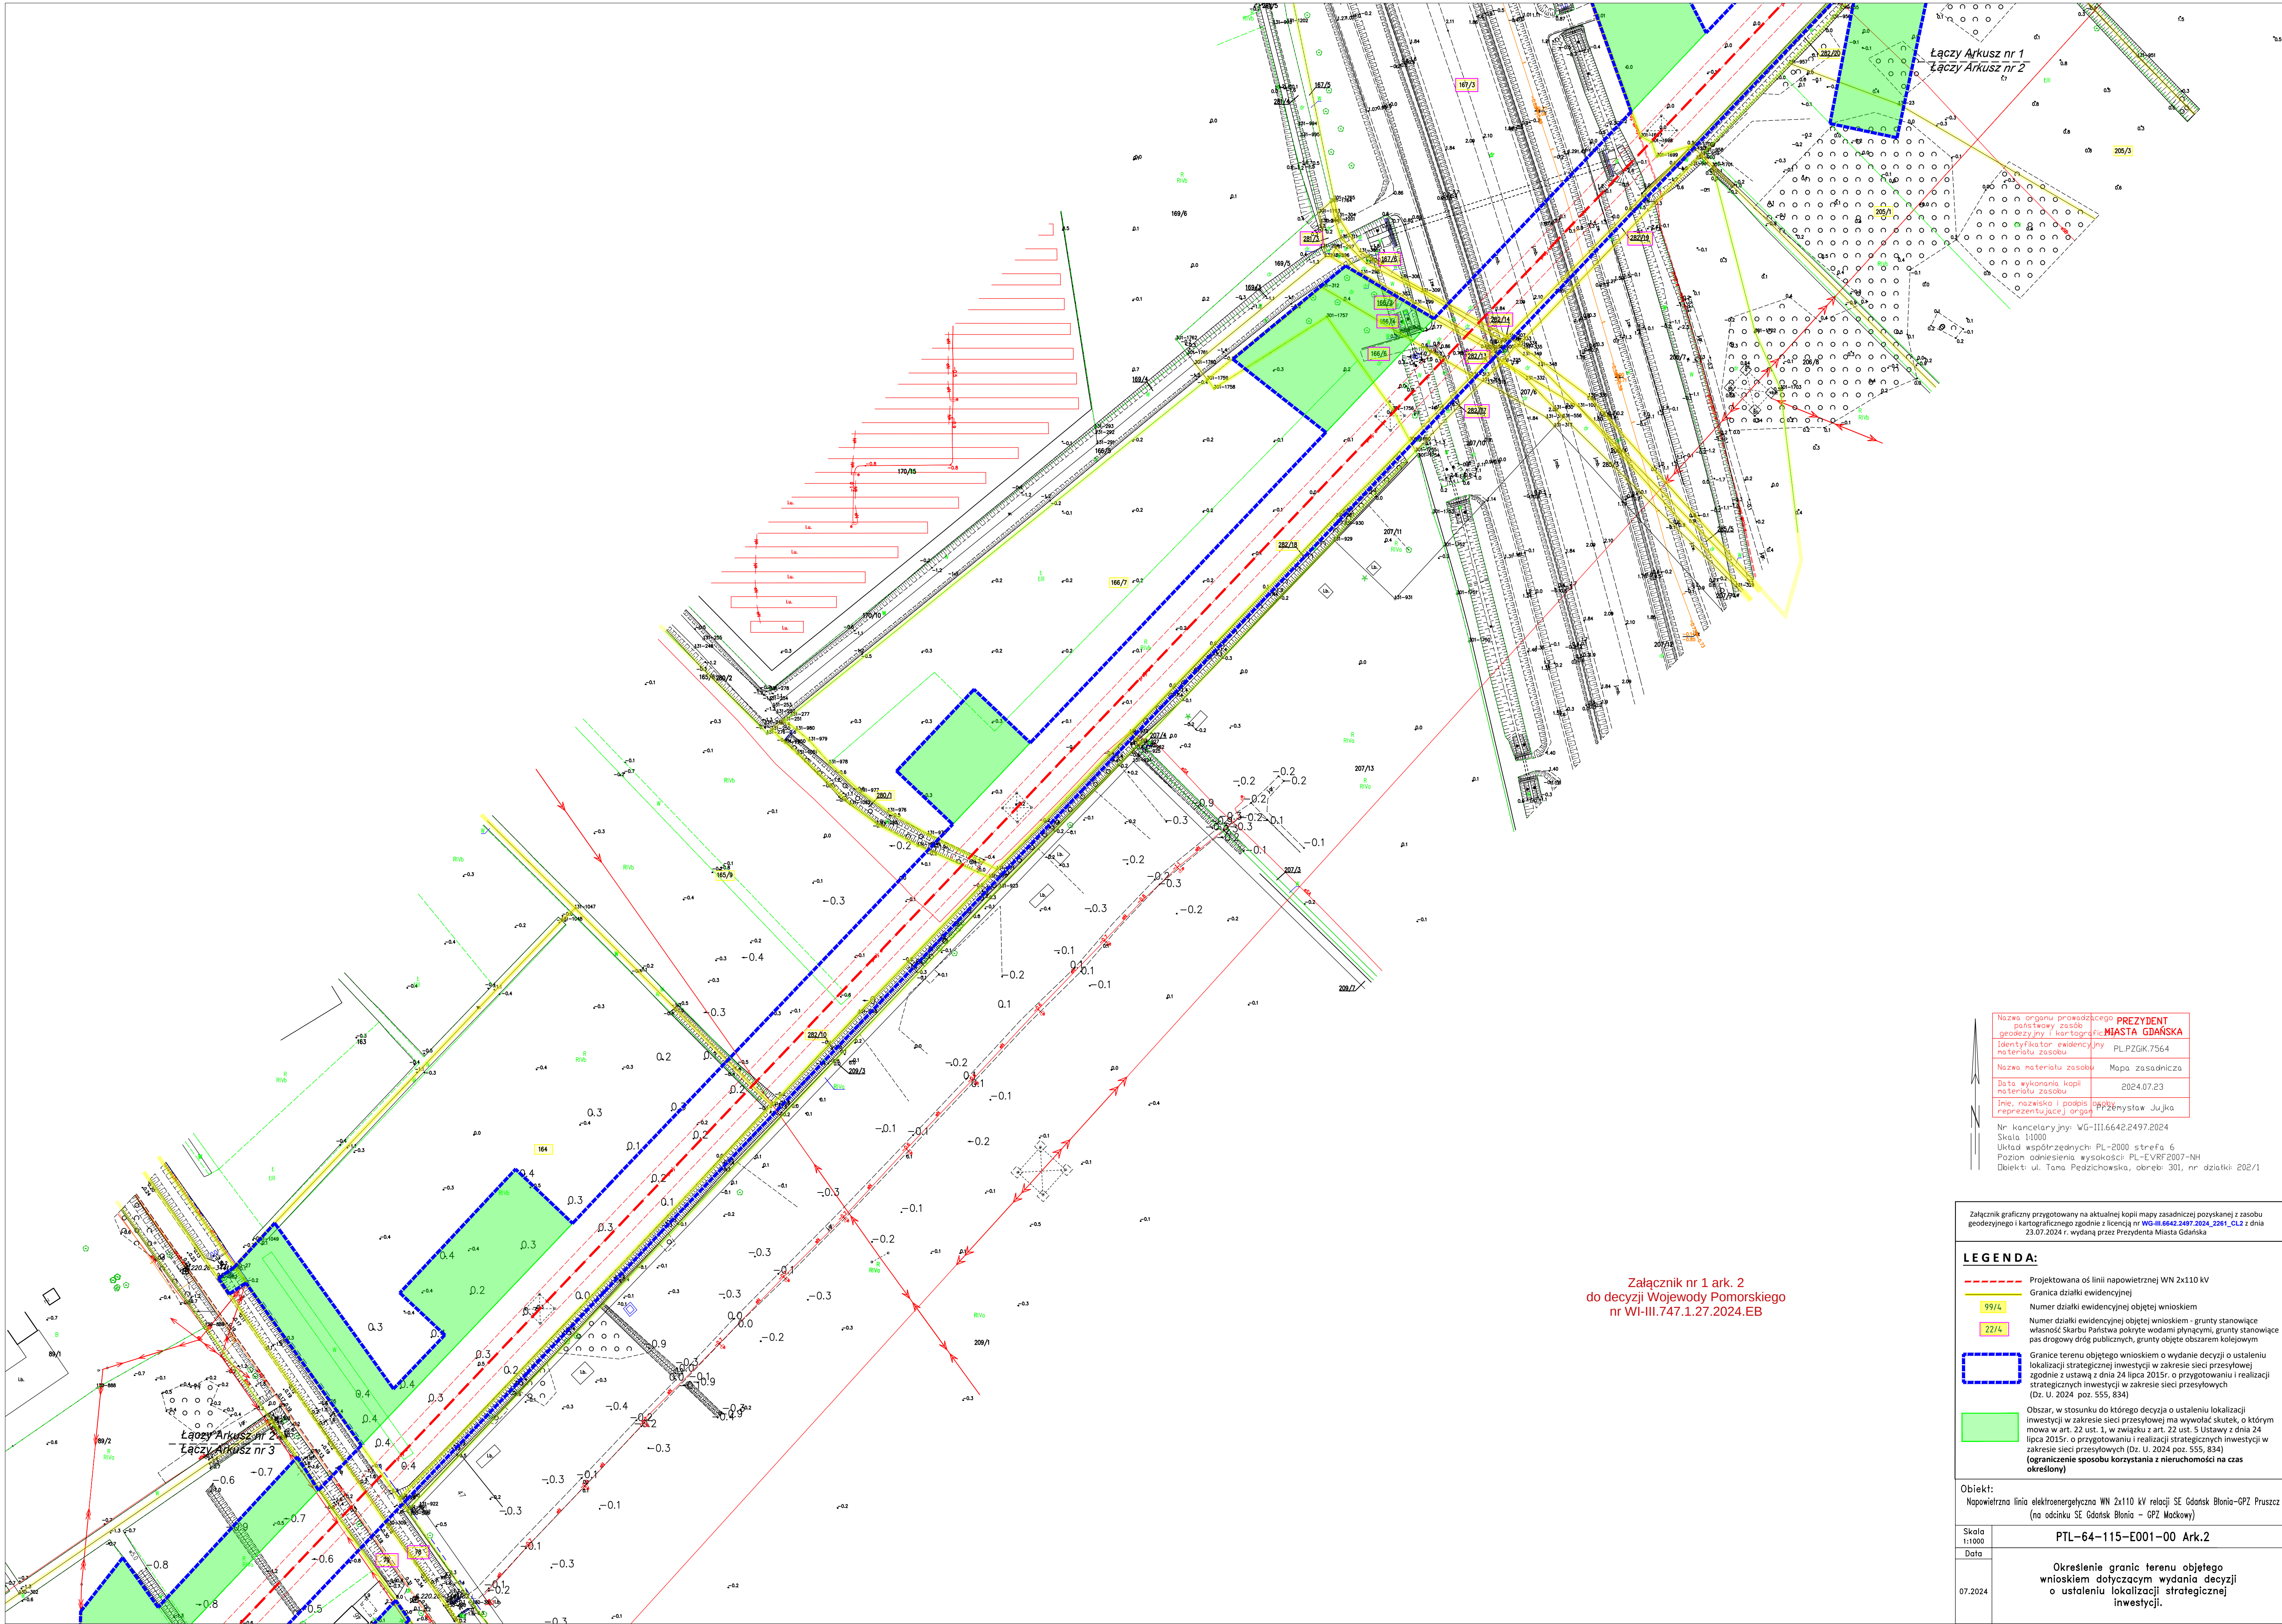

Nazwa organu prowadzącego państwowy zasób geodezyjny i kartograficzny	PREZIDENT MIASTA GDANSKA
Identyfikator ewidencyjny materiału zasobu	PL.PZGK.7564
Nazwa materiału zasobu	Mapa zasadnicza
Data wykonania kopii materiału zasobu	2024.07.23
Imię, nazwisko i podpis osoby reprezentującej organ	Przewodnik nr 1 ark. 2 do decyzji Wojewody Pomorskiego nr WI-III.747.1.27.2024.EB
Nr kancelaryjny	WG-III.6642.2497.2024
Skala	1:1000
Układ współrzędnych	PL-2000 strefa 6
Poziom odniesienia wysokości	PL-EVRF2007-NH
Obiekt	ul. Tama Pędzichowska, obręb 301, nr działki 202/1

Załącznik graficzny przygotowany na aktualnej kopii mapy zasadniczej pozyskanej z zasobu geodezyjnego i kartograficznego zgodnie z licencją nr WG-III.6642.2497.2024_2261_CL2 z dnia 23.07.2024 r. wydaną przez Prezydenta Miasta Gdańska	
LEGENDA:	
--- Projektowana oś linii napowietrznej WN 2x110 kV	
--- Granica działki ewidencyjnej	
99/L Numer działki ewidencyjnej objętej wnioskiem	
22/L Własność Skarbu Państwa pokryte wodami płynącymi, grunty stanowiące pas drogowy dróg publicznych, grunty objęte obszarem kolejowym	
Granice terenu objętego wnioskiem o wydanie decyzji o ustaleniu lokalizacji strategicznej inwestycji w zakresie sieci przesyłowej zgodnie z ustawą z dnia 24 lipca 2015r. o przygotowaniu i realizacji strategicznych inwestycji w zakresie sieci przesyłowych (Dz. U. 2024 poz. 555, 834)	
Obszar, w stosunku do którego decyzja o ustaleniu lokalizacji strategicznej inwestycji w zakresie sieci przesyłowej ma wywołać skutek, o którym mowa w art. 22 ust. 1, w związku z art. 22 ust. 5 Ustawy z dnia 24 lipca 2015r. o przygotowaniu i realizacji strategicznych inwestycji w zakresie sieci przesyłowych (Dz. U. 2024 poz. 555, 834) (ograniczenie sposobu korzystania z nieruchomości na czas określony)	
Obiekt: Napowietrzna linia elektroenergetyczna WN 2x110 kV relacji SE Gdańsk Blonia-GPZ Pruszc (na odcinku SE Gdańsk Blonia - GPZ Moskowi)	
Skala 1:1000	PTL-64-115-E001-00 Ark.2
Data 07.2024	Określenie granic terenu objętego wnioskiem dotyczącym wydania decyzji o ustaleniu lokalizacji strategicznej inwestycji.