


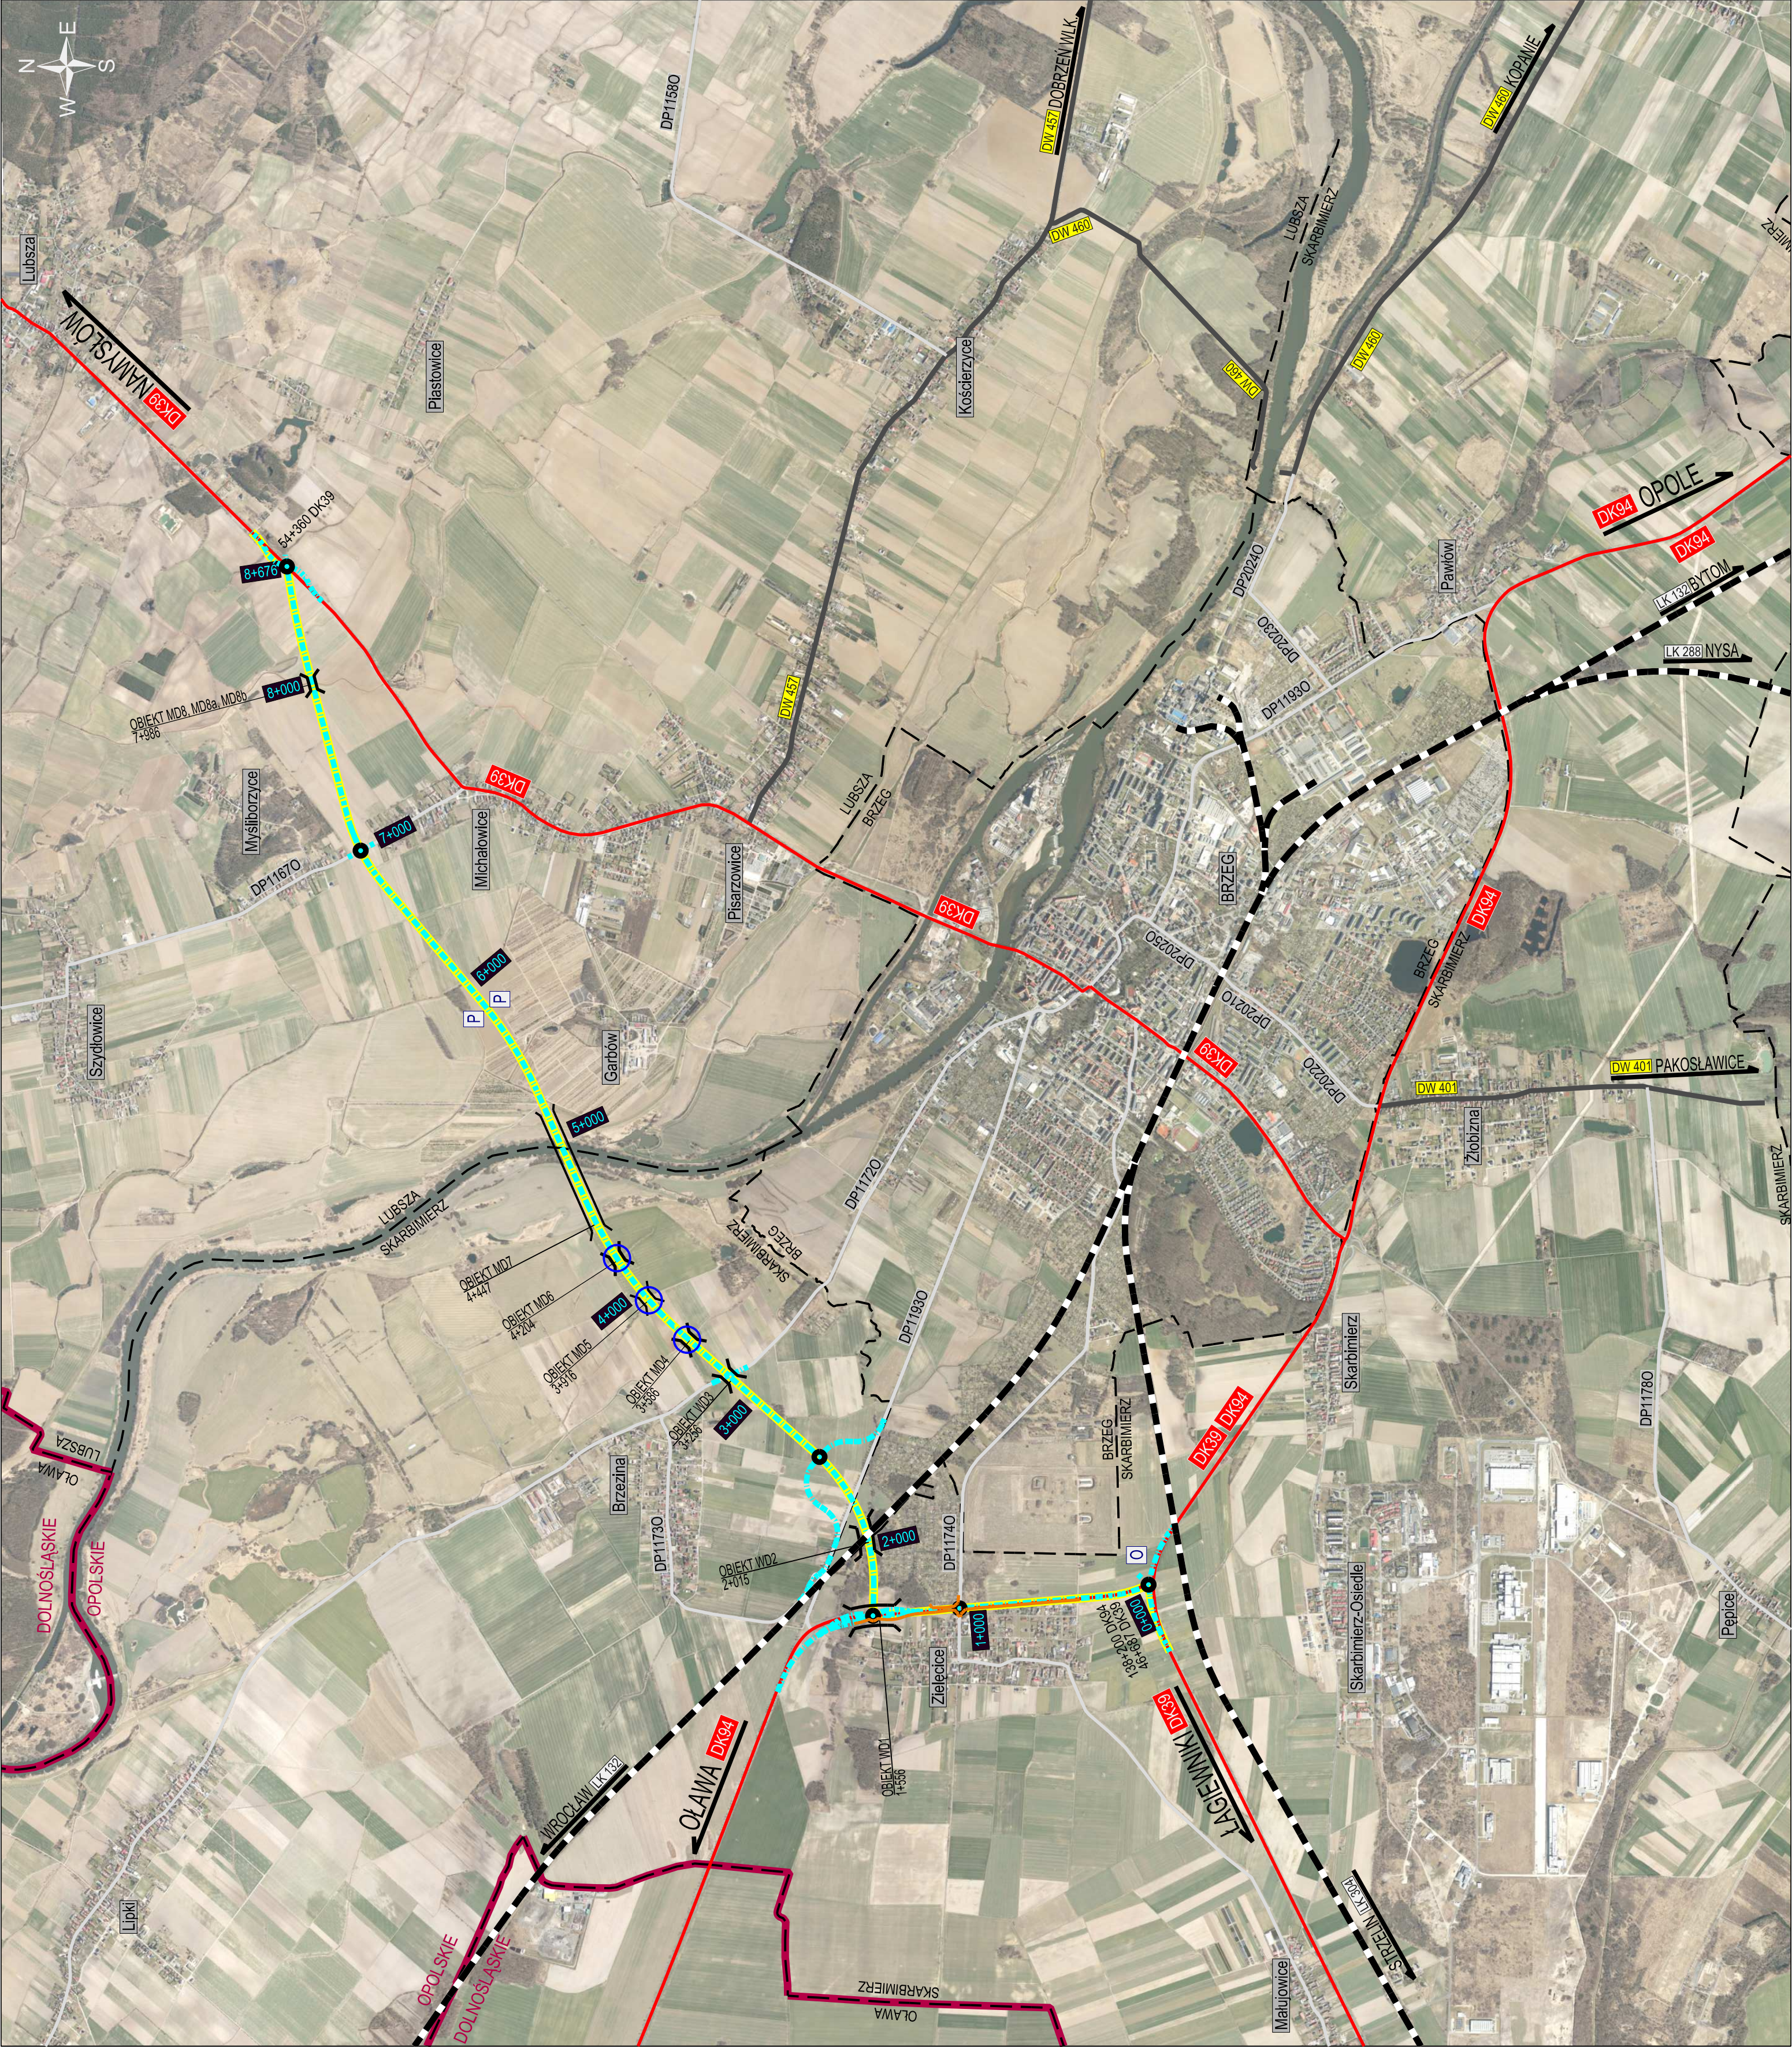

LEGENDA:

- przebieg projektowanej obwodnicy
- projektowane rondo / skrzyżowanie
- projektowany wiadukt / most
- rozważana lokalizacja obwodu utrzymania drogi
- rozważana lokalizacja miejsca obsługi uczestników ruchu (parking)
- przepust / most na obszarze polderu zalewowego

granica administracyjna gminy


granica administracyjna województwa

OPOLSKIE
DOLNOŚLĄSKIE

Istniejąca sieć drogowa i kolejowa:

- DK94 DK39
- DW460
- DP11580
- LK132
- projektowane ekrany akustyczne

UKŁAD ARKUSZY PLANU SYTUACYJNEGO

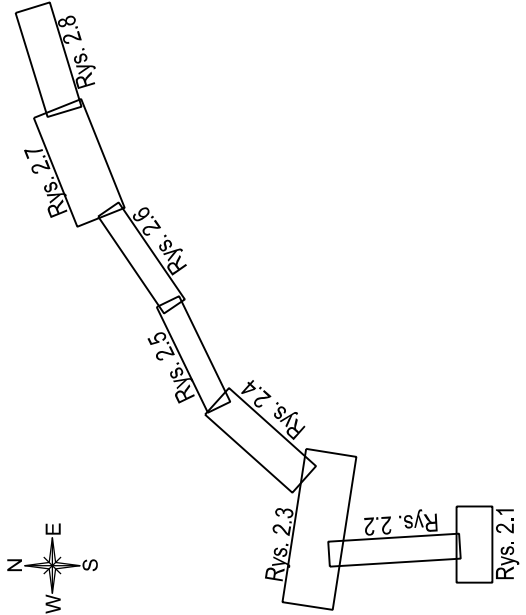

INWESTOR		Starostwo Państwowe - Generalny Dyrektor Dróg Krajowych i Autostrad reprezentowany przez Generalnego Dyrektora Dróg Krajowych i Autostrad ul. Nieszadzkońskiego 6, 45-085 Opole	
ADMINISTRACJA PROJEKTOWA:		MPR B MOSTY KRAKÓW S.A. KONSORCJUM ul. Dąbrowska 18, 30-703 Kraków PARTNER KONSORCJUM LIDER KONSORCJUM	
STADIUM		KONCEPCJA PROGRAMOWA - UZGODNIENIA	
DATA WYKONANIA		86/2018	
TYTUŁ		BUDOWA OBWODNICY BRZEGU W CIĄGU DROGI KRAJOWEJ NR 39	
BRZĄDZ		PLAN ORIENTACYJNY	
DROGOWA		SKALA	
		1:25000	
		DATA	
		11.2021	
		MPEK	
		1.0	