

MAPA DO CELÓW PROJEKTOWYCH
SKALA 1: 500
Obiekt: Gdańsk, ul. Wileńska (Ark. 2 z 3)

Identyfikator i nazwa jednostki ewidencyjnej: M. Gdańsk [226101_1]
Identyfikator i nazwa obszaru ewidencyjnego: 054, 055
Id zgł.: WG-III.6640.2877.2024
Nr działki: 523.449.244/2
Id zgł.: WG-III.6640.2877.2024
Nr działki: 197/3 (054), 374.259/1 (055)
Układ współrzędnych prostokątnych polskich: 2000 strefa 6
Geodezyjny układ odniesienia: PL-EWRF2007-NH
Imię i nazwisko lub nazwa podmiotu, który wykonał mapę oraz podpis osoby reprezentującej ten podmiot:
Biurol
Usług
Geodezyjnych
Jan Brzóska, Andrzej Drzeżdża S.C.
81-334 Gdynia, ul. Polska 41
tel./fax: 58 380 07 71, 666 348 830

Imię i nazwisko, numer świadectwa nadania uprawnień geodety, który sporządził mapę:
GEODETA UPRAWNIONY
Jan Brzóska
Nr uprawnień 10295

LEGENDA:
Oznaczenie granicy obszaru, który był przedmiotem aktualizacji

Służebności gruntowych nie badano.
Gdańsk, 15.07.2024r.

Poświadczam, że niniejszy dokument został opracowany w wyniku prac geodezyjnych i kartograficznych, których rezultaty zawiera operat techniczny pozytywnie zweryfikowany. Jednocześnie informuję, że jestem świadomy odpowiedzialności karnej za złożenie fałszywego oświadczenia.

Identyfikator zgłoszenia prac geodezyjnych	WG-III.6640.2877.2024
Organ służby geodezyjnej, który otrzymał zgłoszenie	Urząd Miejski w Gdańsku Wydział Geodezji ul. Lastadla 2, 80-880 Gdańsk
Wykonawca prac geodezyjnych	BIURO USŁUG GEODEZYJNYCH Jan Brzóska, Andrzej Drzeżdża S.C. 81-334 Gdynia, ul. Polska 41 tel./fax: 58 380 07 71, 666 348 830
Nr oraz data sporządzenia dokumentu zawierającego wynik pozytywnej weryfikacji	Protokół Weryfikacji nr WG-III.6640.2877.2024_49509 data 11.07.2024
Imię i nazwisko oraz nr uprawnień zawodowych kierownika prac	Jan Brzóska Nr uprawnień 10295

MAPA DO CELÓW PROJEKTOWYCH
SKALA 1: 500
Obiekt: Gdańsk, ul. Do Studzienki (Ark. 3 z 3)

Identyfikator i nazwa jednostki ewidencyjnej: M. Gdańsk [226101_1]
Identyfikator i nazwa obszaru ewidencyjnego: 054, 055
Id zgł.: WG-III.6640.2877.2024
Nr działki: 523.449.244/2
Id zgł.: WG-III.6640.2877.2024
Nr działki: 197/3 (054), 374.259/1 (055)
Układ współrzędnych prostokątnych polskich: 2000 strefa 6
Geodezyjny układ odniesienia: PL-EWRF2007-NH
Imię i nazwisko lub nazwa podmiotu, który wykonał mapę oraz podpis osoby reprezentującej ten podmiot:
Biurol
Usług
Geodezyjnych
Jan Brzóska, Andrzej Drzeżdża S.C.
81-334 Gdynia, ul. Polska 41
tel./fax: 58 380 07 71, 666 348 830


Imię i nazwisko, numer świadectwa nadania uprawnień geodety, który sporządził mapę:
GEODETA UPRAWNIONY
Jan Brzóska
Nr uprawnień 10295

LEGENDA:
Oznaczenie granicy obszaru, który był przedmiotem aktualizacji

Służebności gruntowych nie badano.
Gdańsk, 15.07.2024r.

Poświadczam, że niniejszy dokument został opracowany w wyniku prac geodezyjnych i kartograficznych, których rezultaty zawiera operat techniczny pozytywnie zweryfikowany. Jednocześnie informuję, że jestem świadomy odpowiedzialności karnej za złożenie fałszywego oświadczenia.

Identyfikator zgłoszenia prac geodezyjnych	WG-III.6640.2877.2024
Organ służby geodezyjnej, który otrzymał zgłoszenie	Urząd Miejski w Gdańsku Wydział Geodezji ul. Lastadla 2, 80-880 Gdańsk
Wykonawca prac geodezyjnych	BIURO USŁUG GEODEZYJNYCH Jan Brzóska, Andrzej Drzeżdża S.C. 81-334 Gdynia, ul. Polska 41 tel./fax: 58 380 07 71, 666 348 830
Nr oraz data sporządzenia dokumentu zawierającego wynik pozytywnej weryfikacji	Protokół Weryfikacji nr WG-III.6640.2877.2024_49509 data 11.07.2024
Imię i nazwisko oraz nr uprawnień zawodowych kierownika prac	Jan Brzóska Nr uprawnień 10295

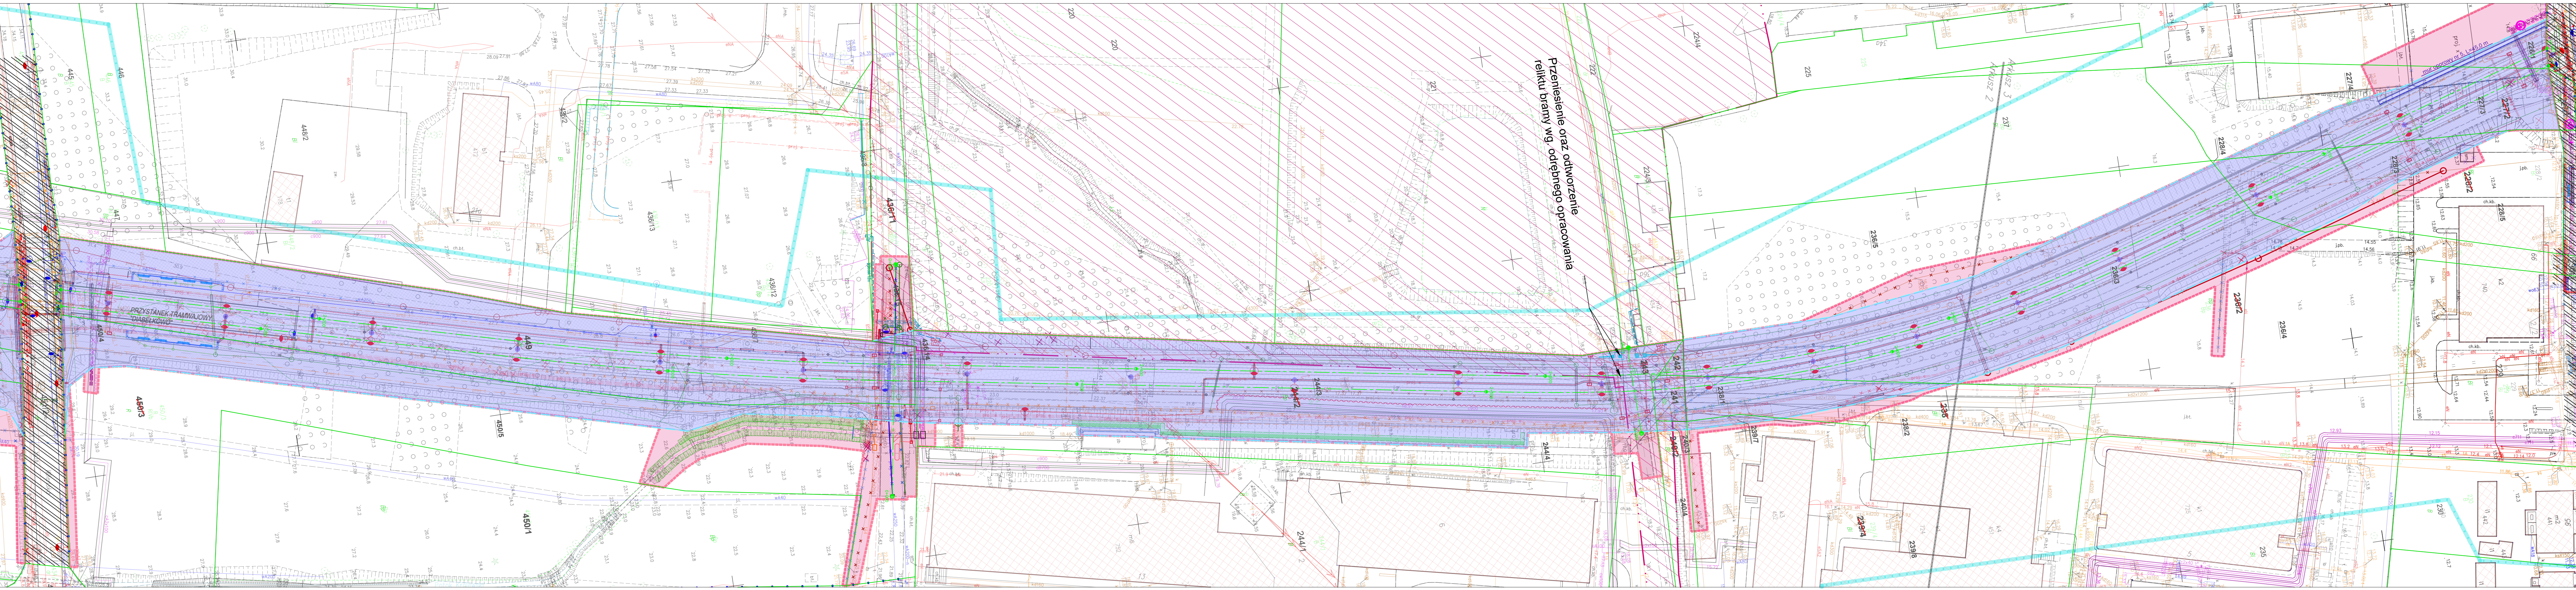

BUDOWA UL. NOWEJ POLITECHNICZNEJ (GPW) W GDAŃSKU
MAPA Z PROPONOWANYM PRZEBIEGIEM LINII KOLEJOWEJ
SKALA 1:500
ARKUSZ 2.2

LEGENDA:
LEGENDA ZNAJDUJE SIĘ NA RYS. 2.3

Poświadczam za zgodność z oryginałem mapy do celów projektowych przyjętej do państwowego zasobu geodezyjnego i kartograficznego w Gdańsku

mgr inż. Zbigniew Mysza

Jednostka projektowa: 	WYKONAWCA	INGEO Sp. z o.o. 80-299 Gdańsk, ul. Galaktyczna 15 tel: (58) 622-11-00; e-mail: biuro@ingeo.com.pl		
	Podwykonawca: 	HIGHWAY Sp. z o.o. 80 - 175 Gdańsk, ul. Jabłoniowa 20 tel: (58) 710 05 93; e-mail: biuro@hwy.com.pl		
Investor:		Gmina Miasta Gdańska ul. Nowe Ogrody 8/12 80-803 Gdańsk		
Zamawiający:		Gmina Miasta Gdańska reprezentowana przez: Dyrekcja Rozbudowy Miasta Gdańska 80-560 Gdańsk, ul. Żeglarska 11		
Przedsięwzięcie:	Budowa ul. Nowej Politechnicznej (GPW) w Gdańsku			
Zadanie inwestycyjne:	ODCINEK 2 Budowa linii tramwajowej pomiędzy ulicami Wileńską a Fiszerą w Gdańsku			
Adres inwestycji:	województwo pomorskie, powiat M. Gdańsk, gmina Gdańsk, miasto Gdańsk, ulice Wileńska, Traugutta, Fiszerą w Gdańsku			
Stadium:	MATERIAŁY DO WNIOSKU			
Treść rysunku: MAPA Z PROPONOWANYM PRZEBIEGIEM LINII KOLEJOWEJ - ARKUSZ 2.2				
Stanowisko:	Imię i nazwisko:	Numer uprawnień:	Specjalność:	Podpis:
Projektant:	mgr inż. Zbigniew Mysza	POM/0080/POOD/09	drogowa	
Opracowanie:	inż. Krzysztof Płudowski	---	---	
Sprawdzający:	mgr inż. Łukasz Antoniewicz	POM/0299/POOD/09	drogowa	
Data:	Branża:	Skala:	Revizja:	Numer rysunku:
01.12.2025	Opracowanie wielobranżowe	1:500	03	2.2