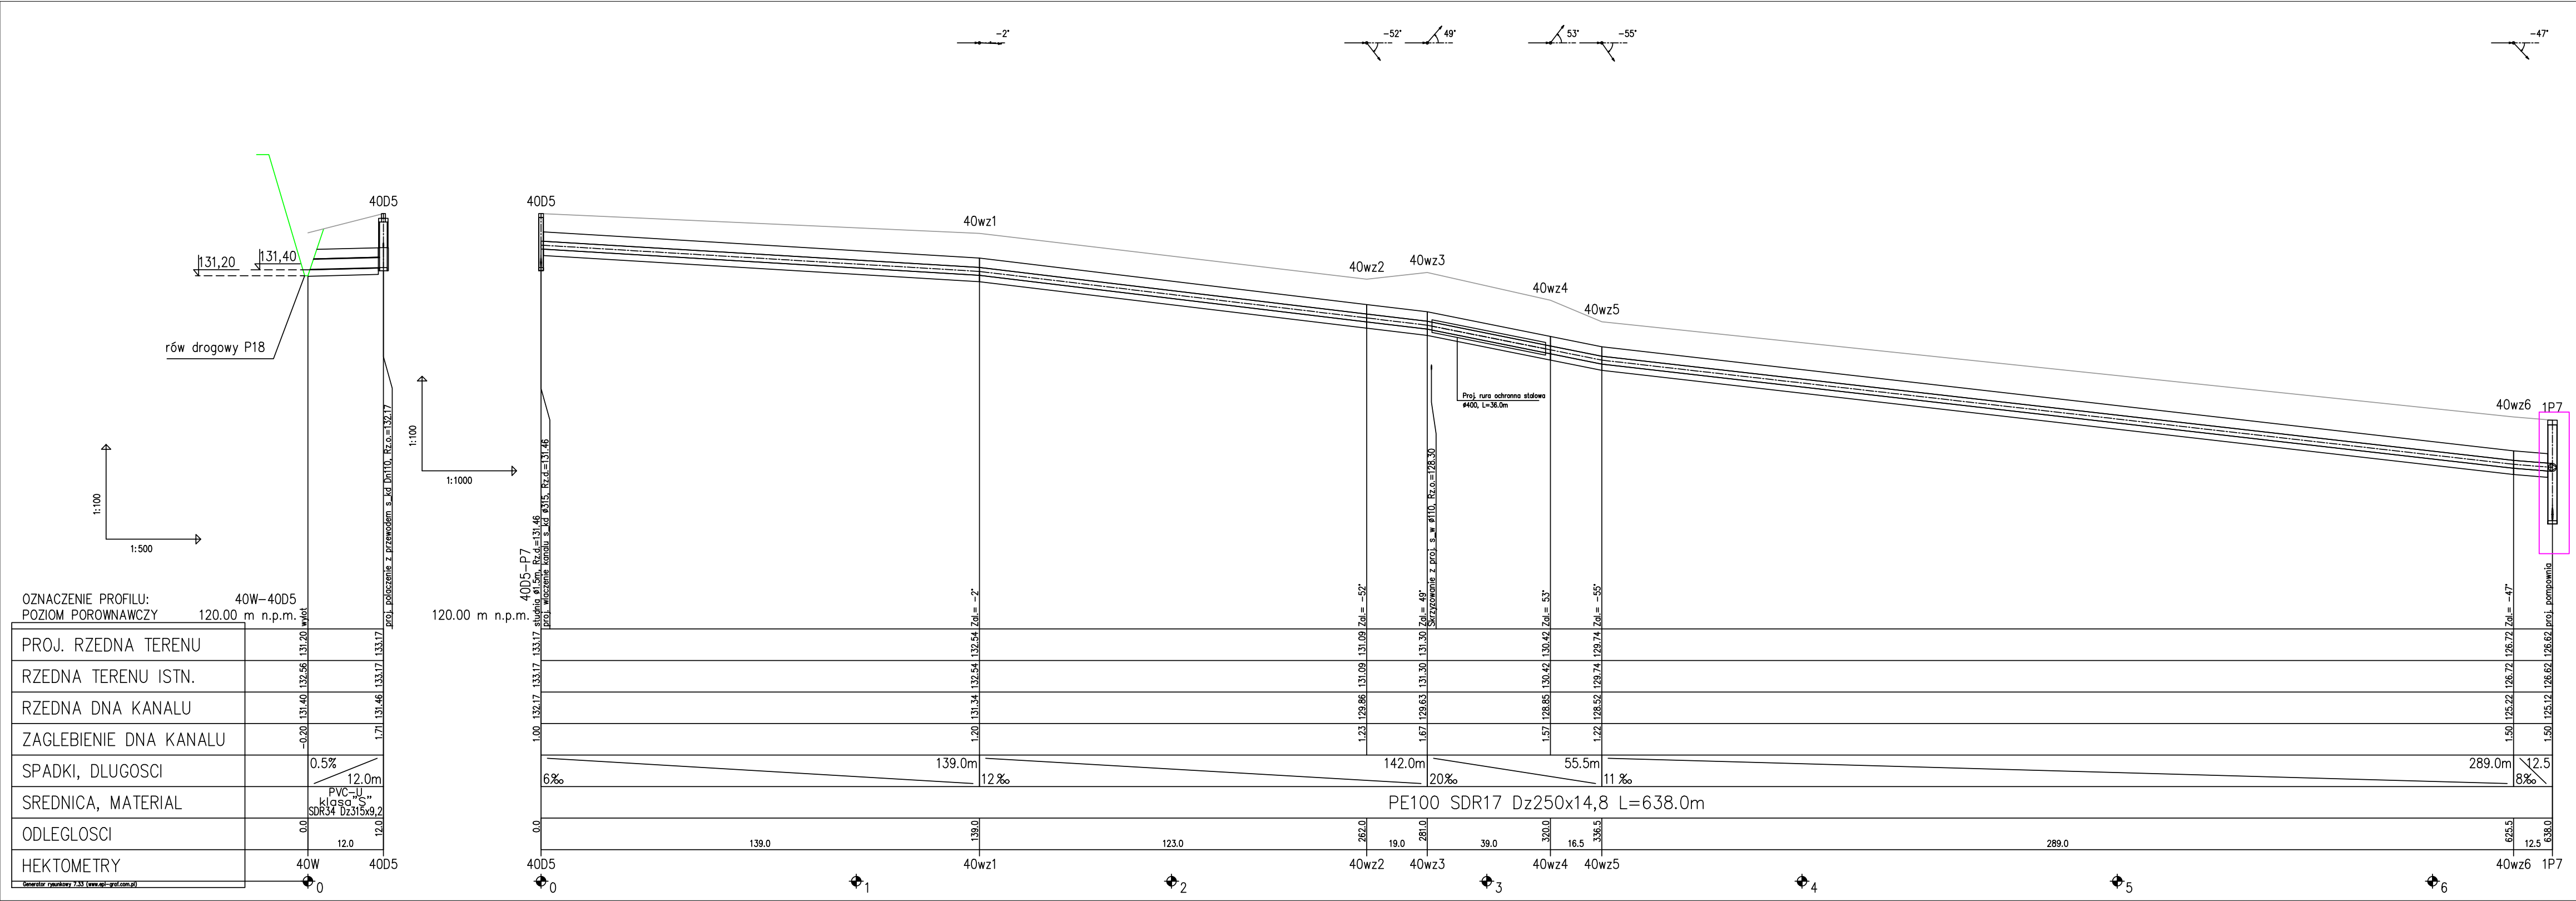

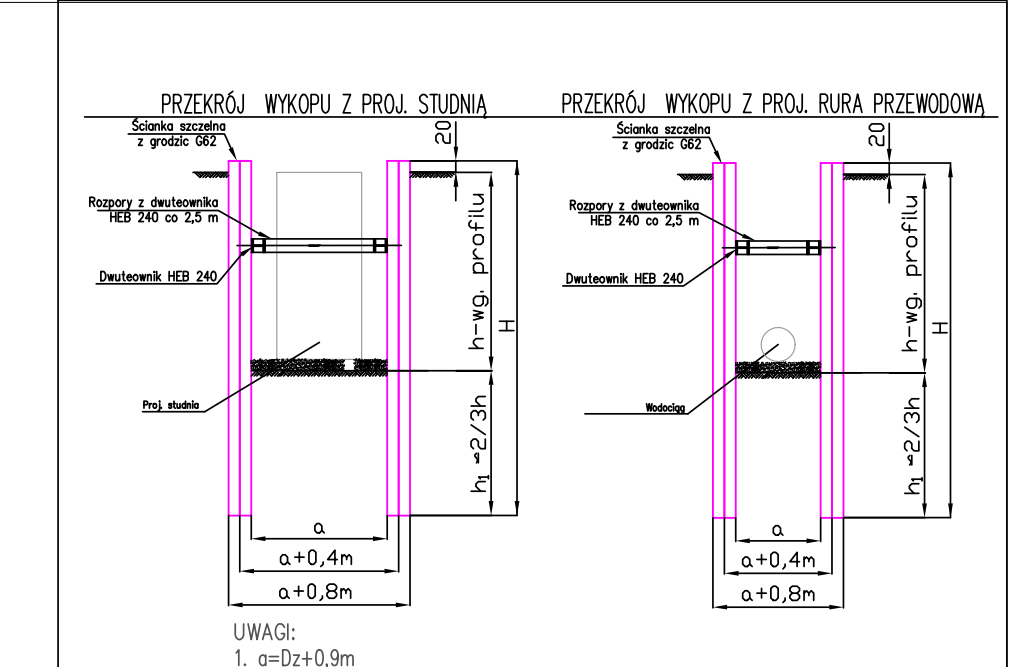

UWAGI:

1. Rury układać w odwodnionym wykopie na podsypce piaskowej zagęszczone o grubości 20cm i w obsypce piaskowej zagęszczonej 30 cm ponad wierzch rury.
2. Przed przystąpieniem do robót należy wykonać wykopy kontrolne i sprawdzić faktyczne posadowienie kanałów/ rurociągów, wprowadzić ewentualne korekty rzędnych wysokościowych.
3. Prace (przebudowy) na istniejącej sieci prowadzić pod nadzorem użytkownika sieci.

LEGENDA

– teren projektowany
– teren istniejący
– obsypka 30cm
– projektowany rurociąg
– podsypka 20cm

2Kd1

PROJ. STUDNIA
PROJ. KANAŁ

WBP Zabrze Sp. z o.o.
ul.Pawliczka 25, 41-800 Zabrze tel. (032) 276 12 15

INWESTOR	Generalna Dyrekcja Dróg Krajowych i Autostrad Oddział w Szczecinie Al. Bohaterów Warszawy 33, 70-340 Szczecin					
NAZWA OBIEKTU BUD.	Budwa obwodnicy miasta Wałcz w ciągu drogi krajowej nr 10					
ADRES OBIEKTU BUD.	województwo zachodniopomorskie, powiat wałecki, miasto i gmina Wałcz					
FAZA PROJEKTU	PROJEKT WYKONAWCZY					
TYTUŁ RYSUNKU	Profil podłużny kanalizacji deszczowej nr 40					
	IMIĘ I NAZWISKO	NR UPRAWNIEŃ	SPECJALNOŚĆ	PODPIS	ZESPÓŁ	SKALA	DATA
PROJEKTANT	inż. A.CHOJNACKI	SLX/0361/POOS/10	WOD-KANGAZ		IS	1:100 1:500	11.2013 r.
SPRAWDZIŁ	inż. inż. G. NATKAŃ	SLX/0025/POOS/06	WOD-KANGAZ				
KIEROWNIK PROJEKTANTA	inż. inż. A. CHOJNACKI	—	—			NR RYSUNKU	Ze-4005/PW/SKD.41
RZECZOZNAWCA	inż. L.CZECH	—	—				

Projekt jest chroniony prawem autorskim. Zabrania się kopiowania, powielania bądź udostępniania osobom trzecim bez pisemnej zgody z WBP Zabrze Sp. z o.o.