PRZEKRÓJ STÓŁ I ŁAWKI Z ZADASZENIEM

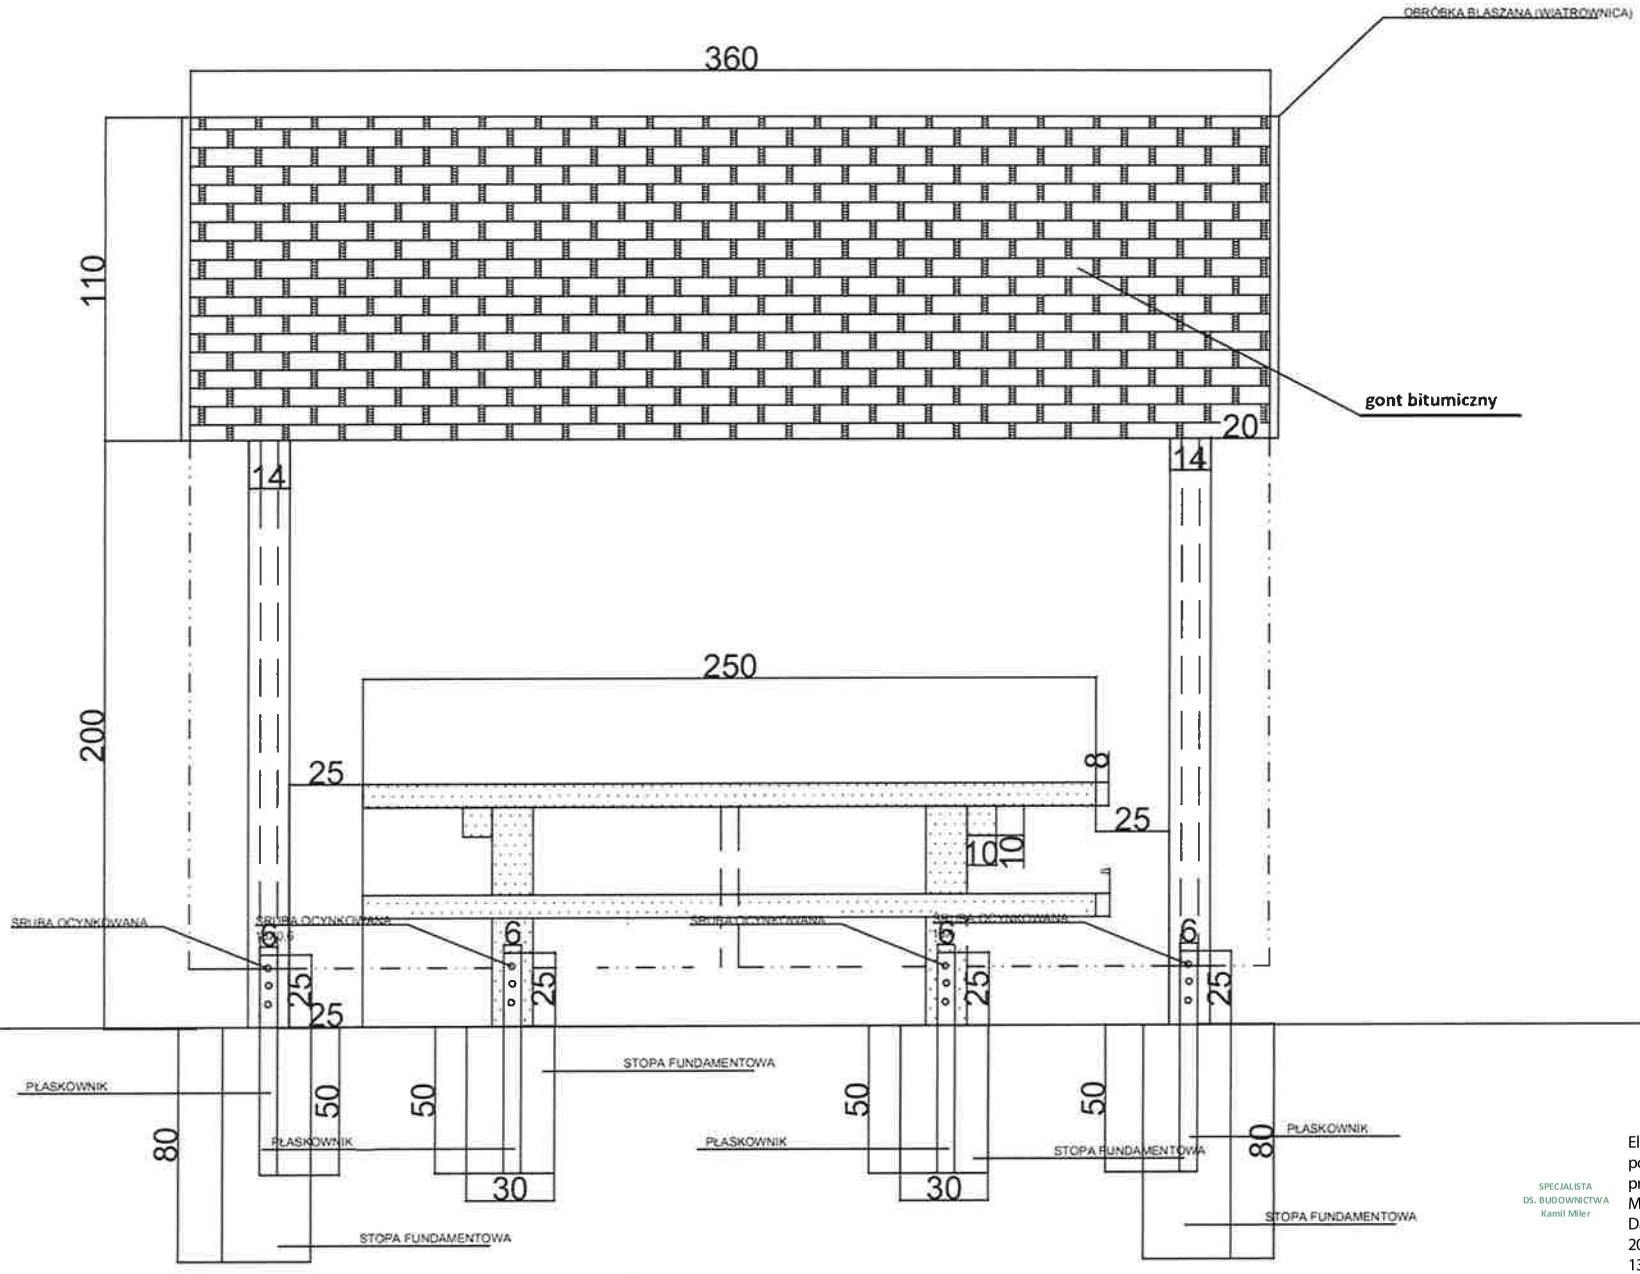

SPECJALISTA
DS. BUDOWNICTWA
Kamil Miler

Elektronicznie podpisany przez Kamil Miler
Data: 2025.10.22 13:38:02 +02'00'