


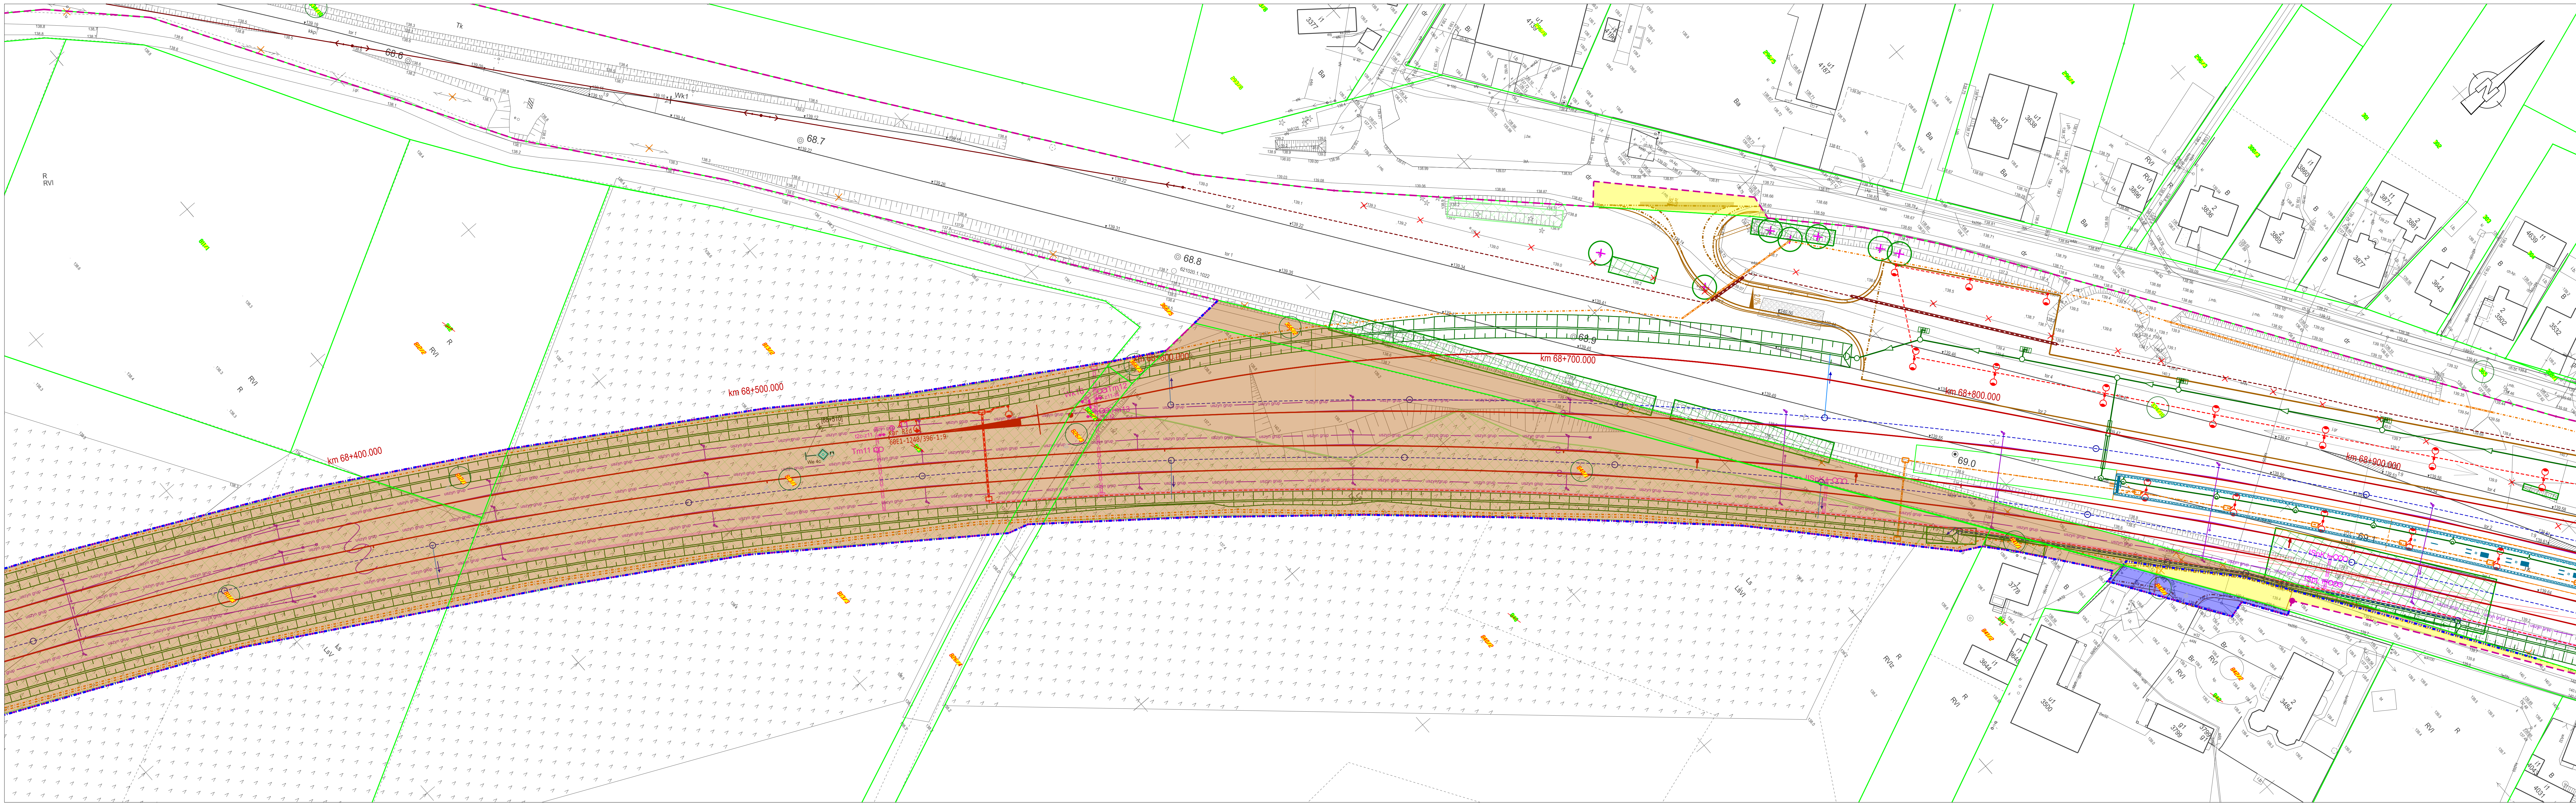

**LEGENDA:**

- 40/2 Numer dzialki ewidencyjnej poza zakresem wniosku
- 40/4 Projektowany numer dzialki ewidencyjnej poza zakresem wniosku
- 40/6 Numer dzialki ewidencyjnej przed podzialem
- 15/7 Numer dzialki ewidencyjnej w zakresie wniosku
- 19/7 Projektowany numer dzialki ewidencyjnej w zakresie wniosku
- granicze dzialek istniejacych
- zakres inwestycji
- linia rozgraniczajaca i/lub wydzielania pasow drogowych
- linia okreslajaca ograniczenie prawa rzeczowego przejazdu/przechodu
- przejecie dzialki lub jej czesci na rzecz Skarbu Panstwa w uzytkowanie wieczyste PKP PLK S.A.
- nieodplatne zajecie w ramach ograniczenia w korzystaniu - wody plynace
- nieodplatne zajecie w ramach ograniczenia w korzystaniu - drogi publiczne
- zajecie w ramach ograniczenia w korzystaniu
- proponowane wydzielanie pasow drogowych droz roznych kategorii

**ZAGOSPODAROWANIE TERENU**

|                                   |                                                 |
|-----------------------------------|-------------------------------------------------|
| Stan istniejacy                   | Branta teletechniczna                           |
| Geometria torow projektowanych    | Branta SRK                                      |
| Regulacja osi toru                | Branta siec trakcyjna                           |
| Rozszczyt projektowane            | Zakres branzы drogowej                          |
| Peron projektowany                | Branta sarnilama                                |
| Rezerwa peronowa                  | Projektowane gazociagi                          |
| Dogias do peronow i ciagi piesze  | Projektowane linie energetyczne                 |
| Skarpa                            | Projektowane linie energetyczne LPN             |
| Odwodnienie liniowe               | Branta obiekty kubaturowe / wyposazenie peronow |
| Studzienka drenarska              | Branta melkoracyjna                             |
| Koryto betonowe EOG               | Branta obiekty inzynierne                       |
| Siek skarpowy                     | Pasy przedwpozarowe                             |
| Kolektor                          | Drzewo przeznaczane do usuniecia                |
| Projekt powiazany                 | Projekt przewidziane do wyjecia                 |
| Budynki przeznaczony do rozbiorki | Grupa drzew przeznaczona do wyjecia             |
| XXXXXX Rozbiorki                  |                                                 |