


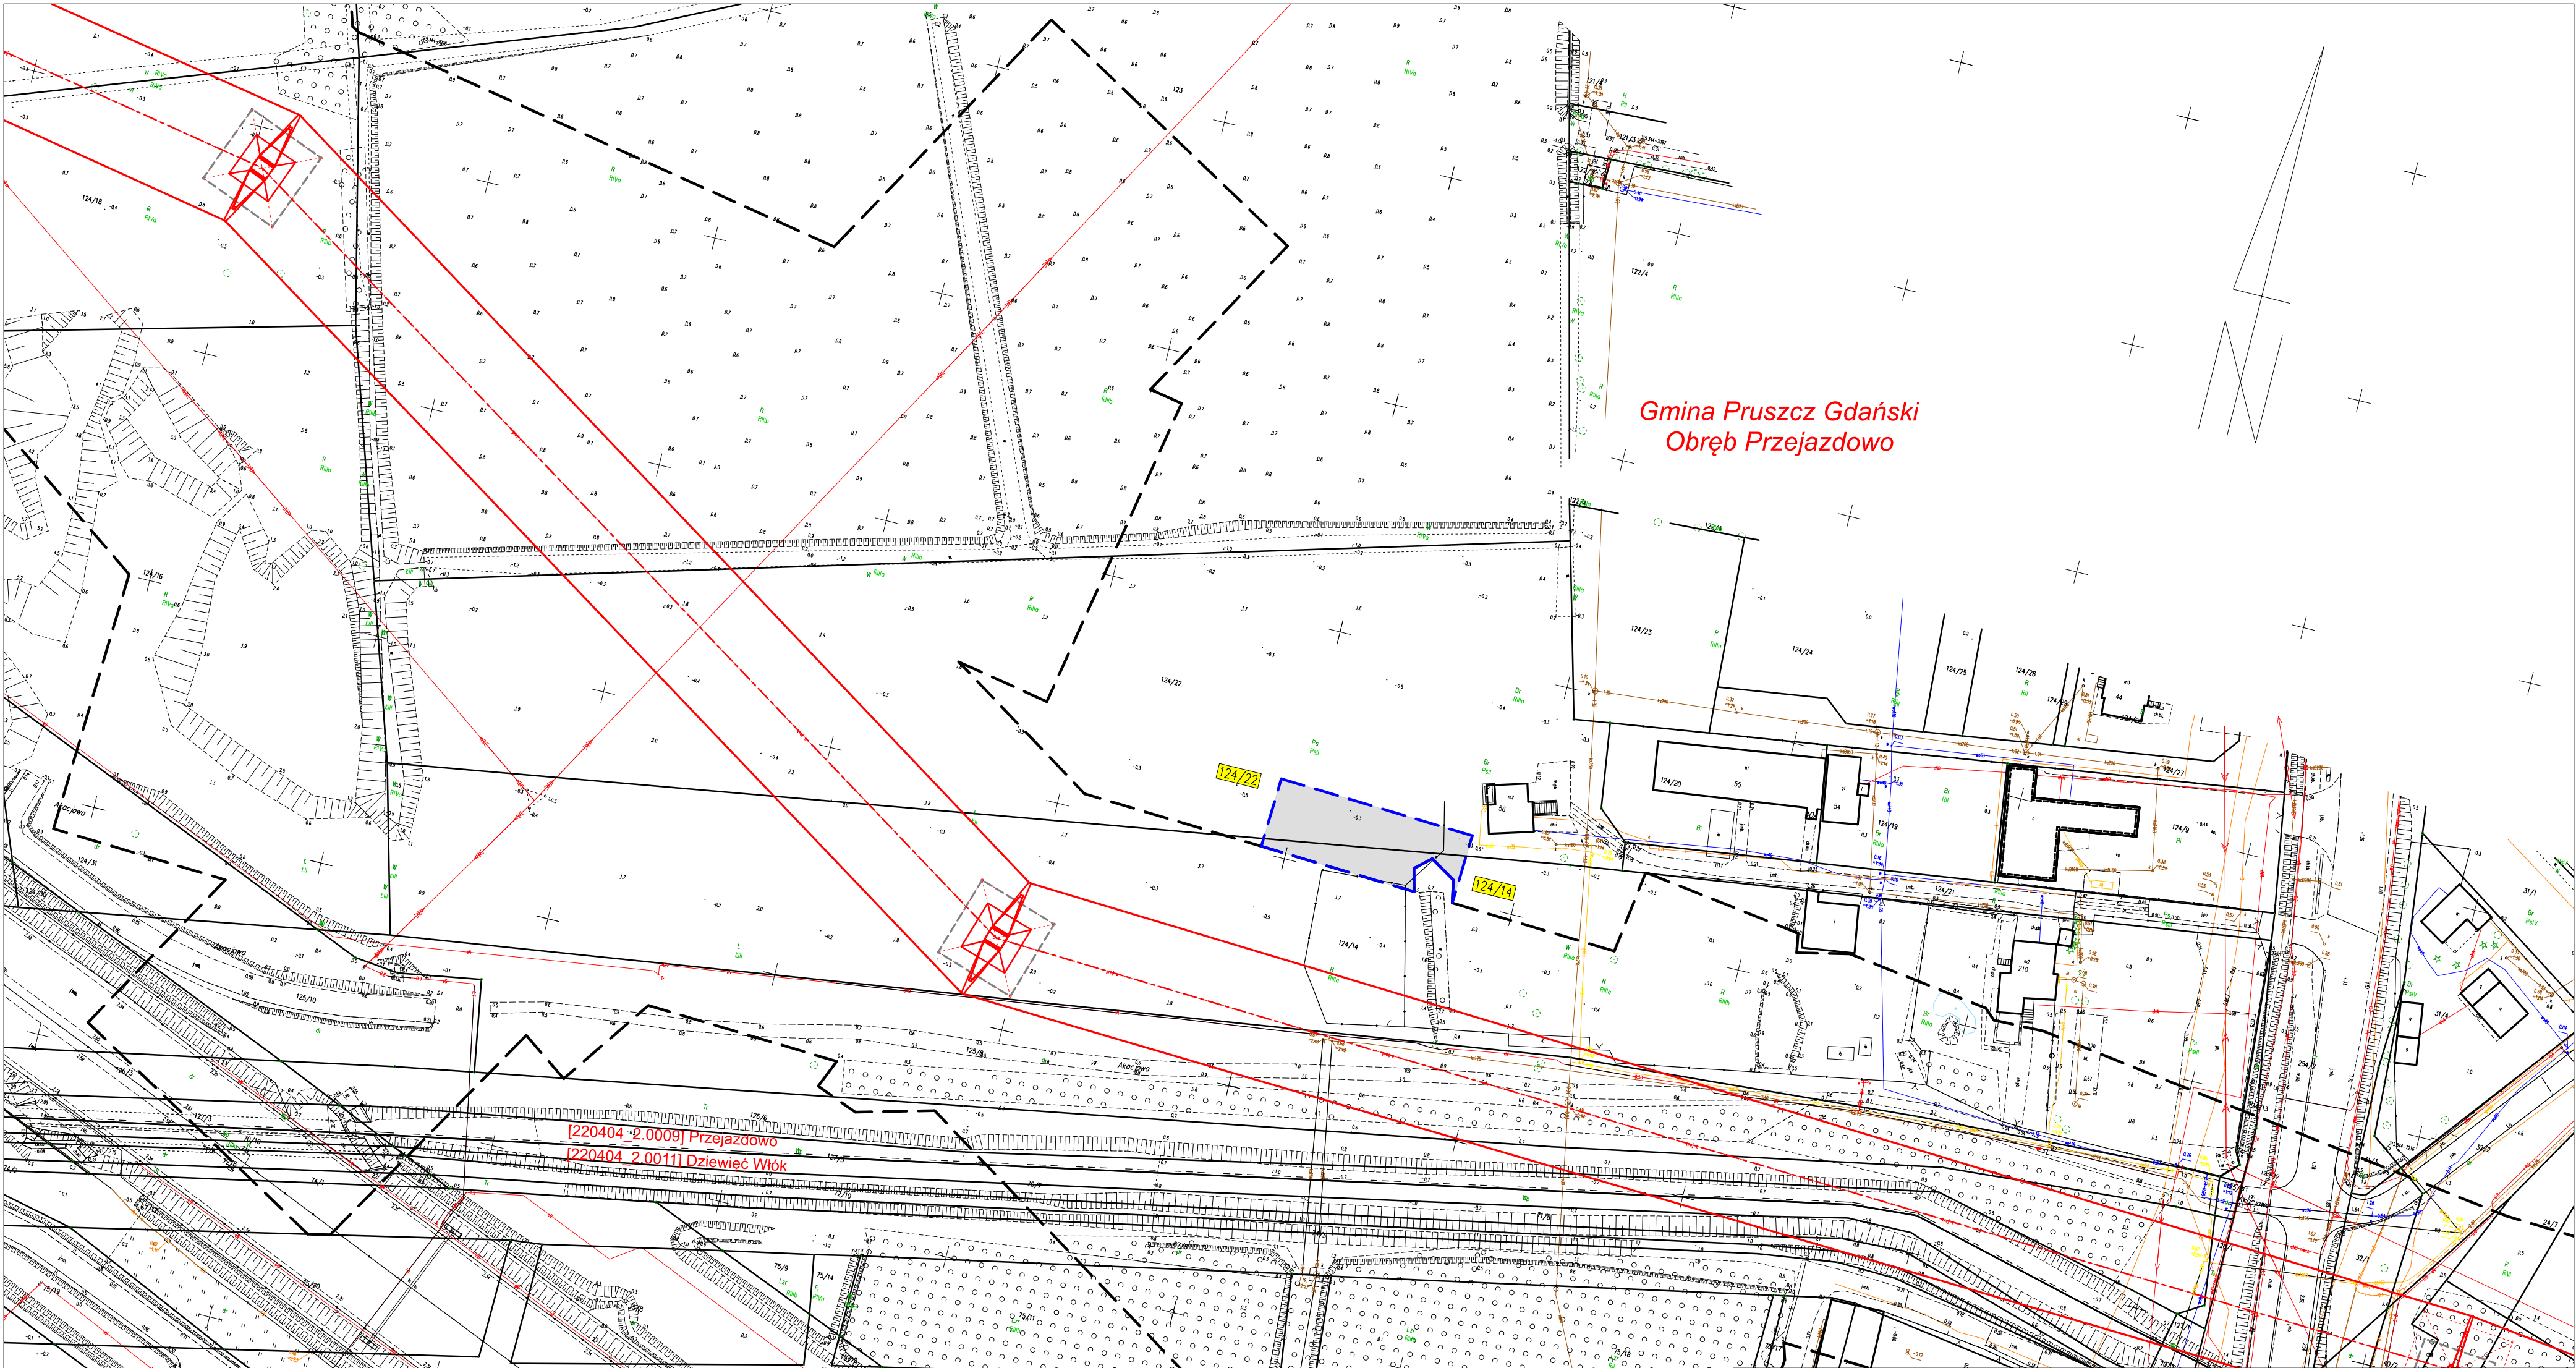

POMORSKI URZĄD WOJEWÓDZKI W GDAŃSKU

WYDZIAŁ INFRASTRUKTURY

Załącznik nr 1 ark. 1
do decyzji Wojewody Pomorskiego
nr WI-V.747.5.23.2026.ZS

Małgorzata Cymerys
Elektronicznie
podpisany przez
Małgorzata Cymerys
Data: 2026.09.17
08:46:58 +02'00'

Gmina Pruszcz Gdański
Obręb Dziewięć Włók

Załącznik graficzny został wykonany na kopii aktualnej mapy zasadniczej
pozyskanej z Państwowego Zasobu Geodezyjnego i Kartograficznego,
zgodnie z licencją nr GKIK-PODGIK.6642.1.1061.2026_2204_P,
z dnia 27.05.2026, wydaną przez Starostę Gdańskiego

OZNACZENIE TERENU OBJĘTEGO WNIOSEM:

- Granica terenu objętego wnioskiem o wydanie decyzji o ustaleniu lokalizacji strategicznej inwestycji w zakresie sieci przesyłowej
- obszar, w stosunku do którego decyzja o ustaleniu lokalizacji strategicznej inwestycji w zakresie sieci przesyłowej ma wywołać skutek, o którym mowa w art. 22 ust. 1 i ust. 5 Ustawy (ograniczenie sposobu korzystania z nieruchomości na czas określony), w tym obszar objęty zakazem lub nakazem, o którym mowa w art. 22 ust. 2 Ustawy
- Granica terenu objętego wnioskiem o wydanie decyzji o ustaleniu lokalizacji strategicznej inwestycji w zakresie sieci przesyłowej - objęty odrębnym opracowaniem

LEGENDA:

- Oś projektowanej linii napowietrznej 400 kV Gdańsk Błonia - Olsztyn Mątki
Projektowane przewody fazowe linii 400 kV
- Projektowany słup linii napowietrznej 400 kV - obrys części naziemnej
Projektowany słup linii napowietrznej 400 kV - obrys części podziemnej
- 35/4 Numer działki ewidencyjnej objętej wnioskiem
- Granice działek ewidencyjnych

ELBUD PROJEKT
WARSZAWA Spółka z o.o.

Rysunek:

Zakres obszaru objętego wnioskiem o decyzję lokalizacyjną dla realizacji inwestycji strategicznej polegającej na budowie linii elektroenergetycznej 400 kV Gdańsk Błonia - Olsztyn Mątki w powiecie gdańskim

Projekt	E825	Budowa linii 400 kV Gdańsk Błonia - Olsztyn Mątki		
Tom	-	L0210-03.02.00-0001-PCJI-DT-R02.10		
		Data	Imię i nazwisko	Podpis
Opracował	05.2026		mgr inż. Wojciech Krekora	
Projektował	05.2026		mgr inż. Sławomir Zalewski	
			upr.bud, MAZ/0257/PWOE06	
Skala	1:1 000	Nr rysunku	Zmiana	Ark.
		825-DL-GDA-03.1	-	-