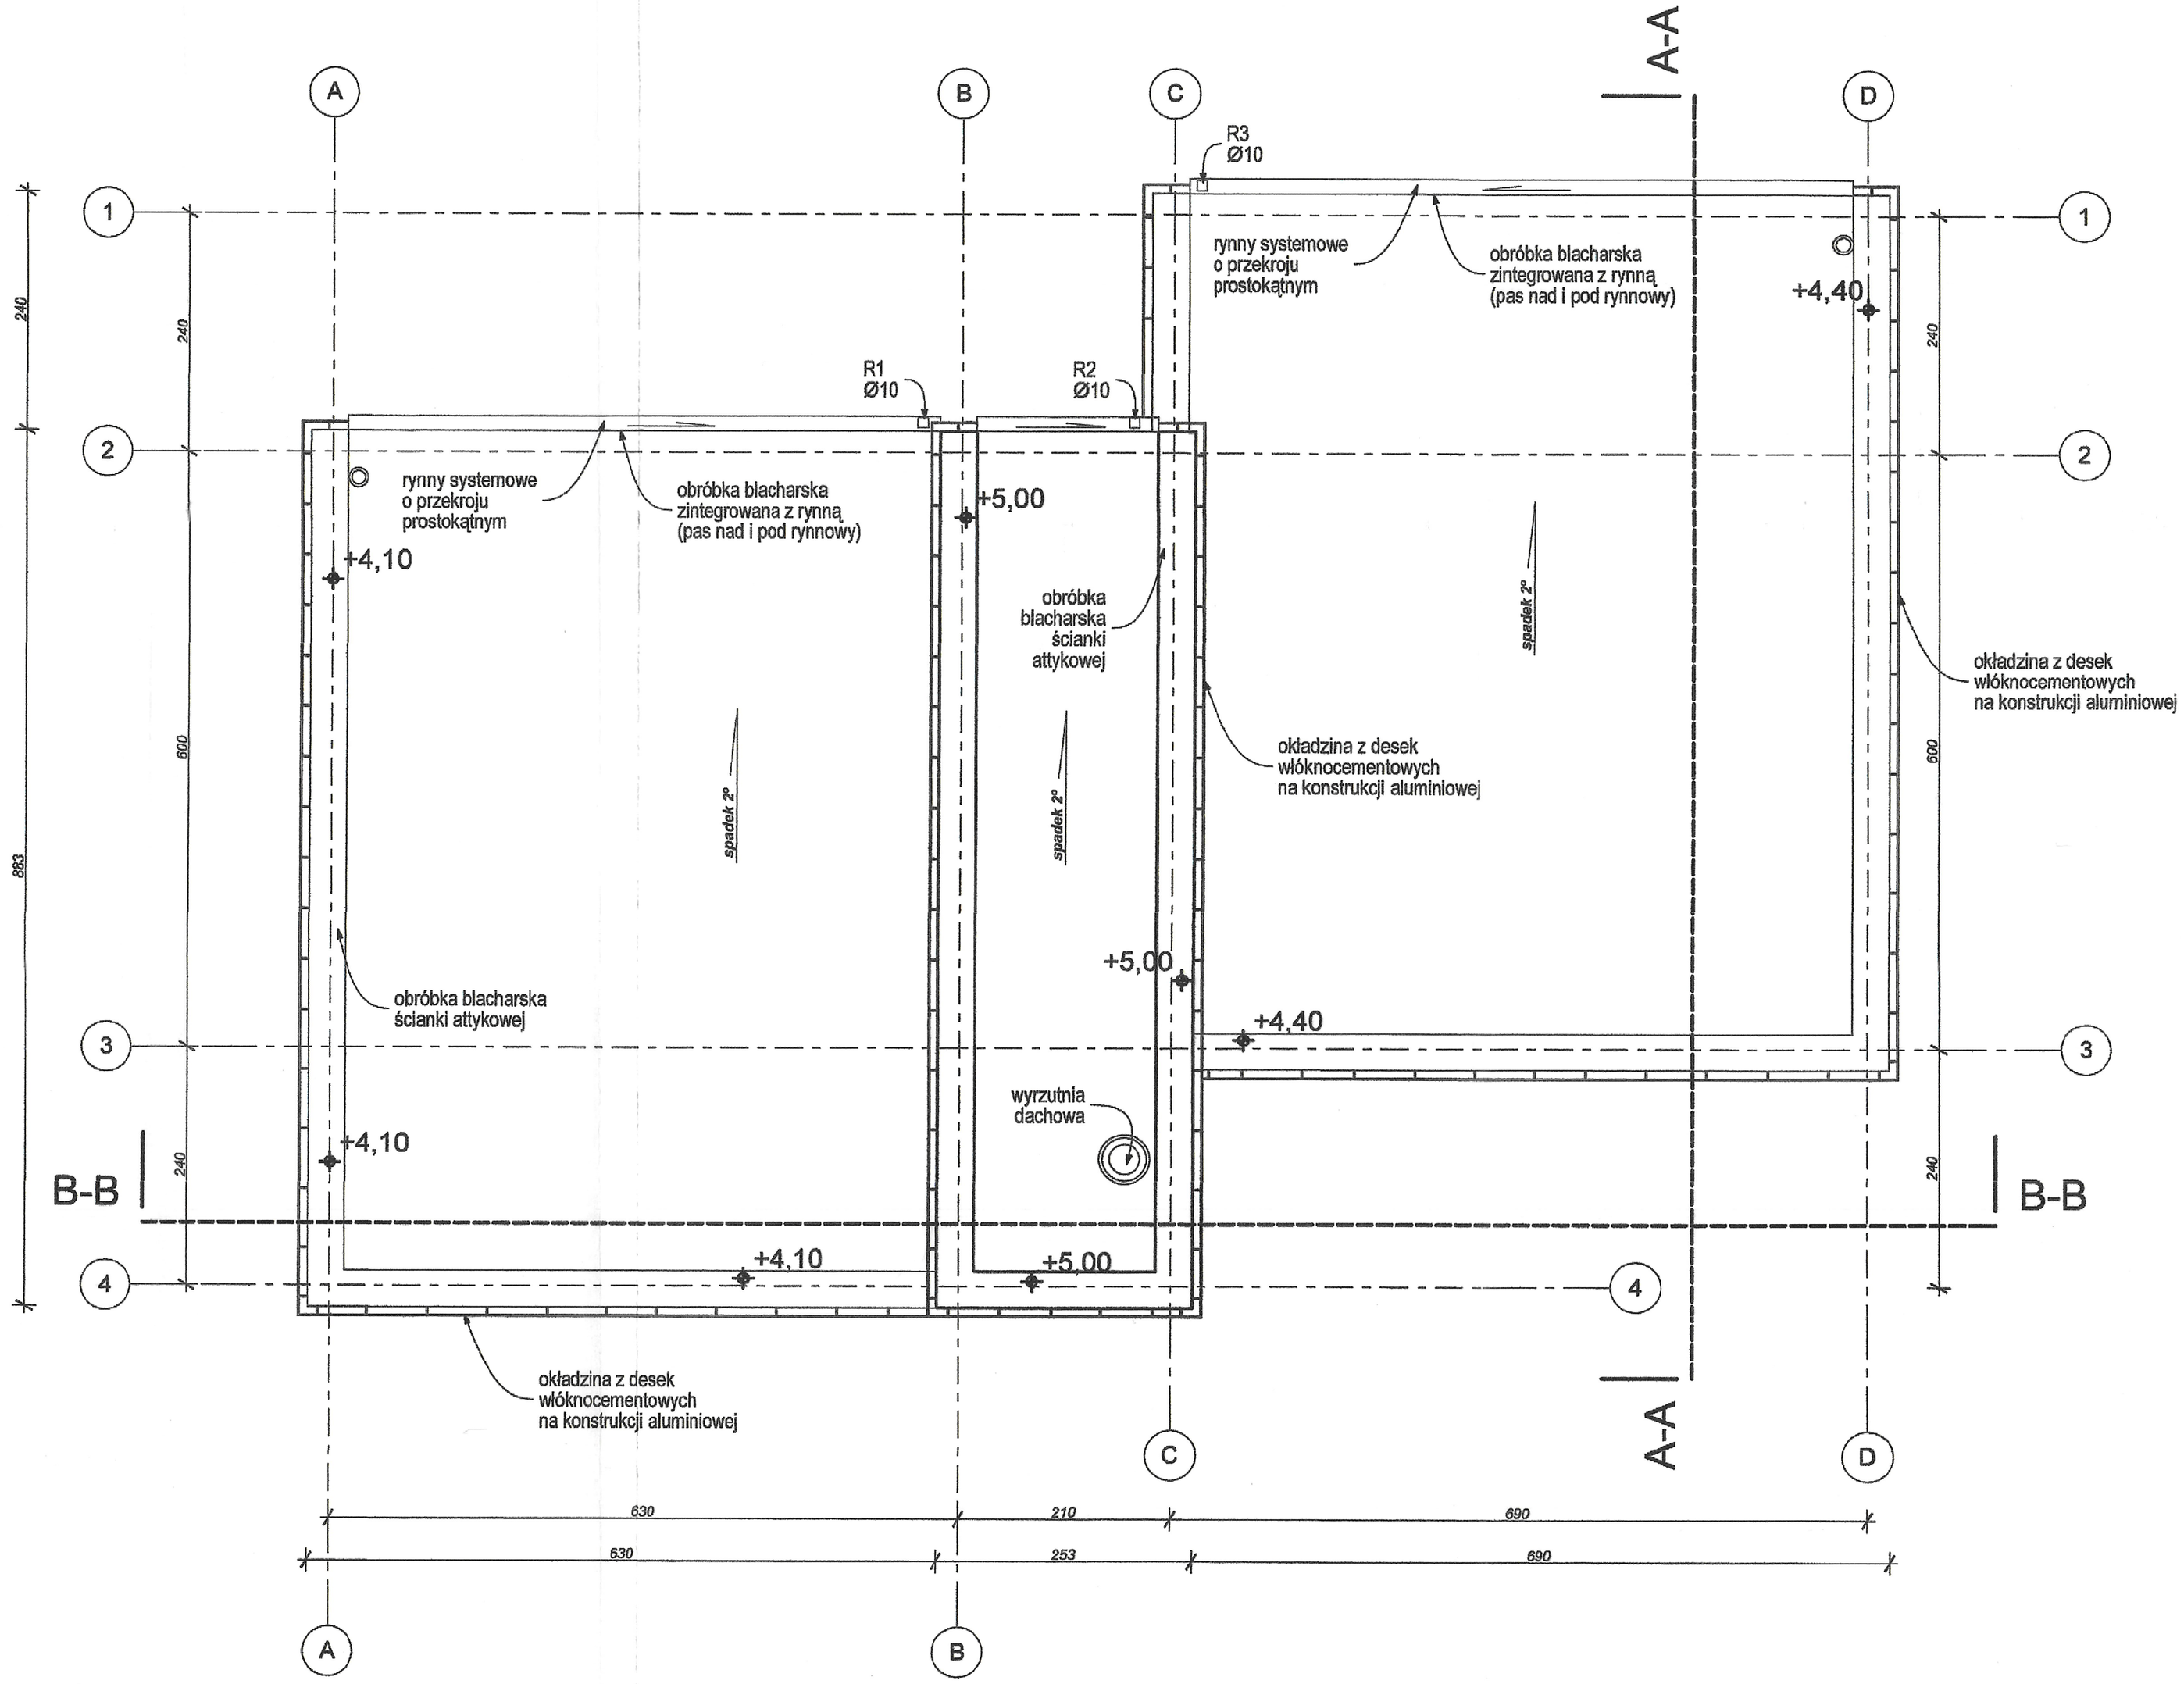

UWAGI:

1. Wykonać obróbki blacharskie, orynnowanie, rury spustowe, instalację odgromową:

   - wykonać obróbki blacharskie z blachy ocynkowanej gr. 0,55 mm, powlekanej, w kolorze szarym RAL 7045/ lub RAL 7042/ lub RAL 7040 (obróbki kominów, rynny i rury spustowe).

2. Kolor obróbek blacharskich, rynien, parapetów bezwzględnie należy dostosować do kolorystyki ścian zewnętrznych (płytek klinkierowych) i stolarki drzwiowej i okiennej (dobór odpowiednich odcieni szarości).

INWESTOR	Skarb Państwa - Generalny Dyrektor Dróg Krajowych i Autostrad reprezentowany przez Generalną Dyrekcję Dróg Krajowych i Autostrad Oddział w Szczecinie al. Bohaterów Warszawy 33, 70-340 Szczecin
WYKONAWCA	BUDIMEX S.A. ul. Stawki 40 01-040 Warszawa
JEDNOSTKA PROJEKTOWA	TRAKT. sp. z o.o. sp.k. 40-159 Katowice, ul. Jesionowa 5a; BUDIMEX S.A. ul. Stawki 40, 01-040 Warszawa
ZAMIERZENIE INWESTYCYJNE	Projekt i budowa obwodnicy Brzozowa w ciągu S3 oraz dostosowanie drogi krajowej nr 3 do parametrów drogi ekspresowej na odcinku Brzozowo-Miękowo
ZADANIE	Budowa obwodnicy Brzozowa w ciągu S3 oraz rozbudowa drogi krajowej nr 3 do parametrów drogi ekspresowej na odcinku Brzozowo-Miękowo
TOM	TOM IX.II - PROJEKT ARCHITEKTONICZNO - BUDOWLANY ARCHITEKTURA MOP Przybiernów wschód. Toaleta i elementy małej architektury Tom IX.II/1 - Budynek WC oraz obiekty małej architektury - część architektoniczna
TYTUŁ RYSUNKU	RZUT DACHU

FUNKCJA	IMIĘ I NAZWISKO	BRANŻA/NUMER UPRAWNIEŃ	PODPIS
PROJEKTANT	mgr inż. arch. ANNA GAŁKA	Architektura / 38/10/SLOKK/ II	
SPRAWDZAJĄCY	mgr inż. arch. KRYSTYNA POLAK-BĄK	Architektura / 191/86	

NR UMOWY	SKALA	DATA	STADIUM	BRANŻA	NR RYS.
4.1/0418/S/2015/S-4/2017 (PR-TZ/17/17)	1:50	WRZESIEŃ 2018	PAB	ARCHITEKTURA	1.2 /PAR-1-1-PB-01