


ZATWIERDZAM
DO REALIZACJI

Inżynier Kontraktu
Stanisław Leśniak

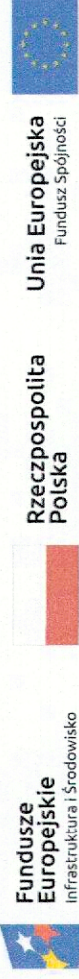

Rzeczpospolita
Polska

Investor:



Skarb Państwa - Generalny Dyrektor Dróg
Krajowych i Autostrad - działający przez
Generalną Dyрекcję Dróg Krajowych i
Autostrad Oddział w Rzeszowie
35-959 Rzeszów ul. Legionów 20

Wykonawca:
Konsorcjum Spółek:



Mostostal Warszawa S.A.
02-673 Warszawa
ul. Konstruktorska 12A



Acciona Construcción S.A.
Avda. de Europa 18 Parque Empresarial la Moraleja
28108 Alcobendas, Madryt, Hiszpania

Projektant:



Promost Consulting Sp. z o.o Sp. K
ul. Jana Niemierskiego 4
35-307 Rzeszów

Zadanie inwestycyjne:
Zaprojektowanie i budowa drogi ekspresowej S19 na odcinku od węża
„Nisko Południe” (bez węża) do węża „Sokołów Małopolski Północ”
(z węzłem) z podziałem na trzy zadania w zakresie:
Zadanie „A” od węża „Nisko Południe” (bez węża) do węża
„Podgórze” (bez węża) o długości około 11,5 km

Nazwa zamierzenia budowlanego:
Budowa drogi ekspresowej S-19 Nisko - Sokołów Małopolski na odcinku
od węża „Nisko Południe” (bez węża) do węża „Podgórze” (bez węża)
o długości około 11,5 km wraz z niezbędną
infrastrukturą techniczną, budowlami i urządzeniami budowlanymi

PROJEKT WYKONAWCZY

PROFIL PODŁUŻNY ROWU ODWADNIAJĄCEGO
MOP III JEŻOWE


Tytuł rysunku:		Branża/nr uprawnień:		Podpis:
Funkcja:	Imię i Nazwisko:	mgr inż. Ryszard Stokłosa	PDK/0086/P00K/03	
Gl. projektant:	mgr inż. Paweł Ślusarczyk	PDK/0210/P00D/16		
Projektant:	mgr inż. Sebastian Marczak	PDK/0020/P00D/19		
Opracowująca:	mgr inż. Agata Motyka			
Opracowujący:	inż. Radosław Wróbel			
Sprawdzający:	mgr inż. Jan Kuczałek	PDK/0034/PWOK/03		
Nr umowy:	Skala:	Data:	Stadium:	Nr rysunku:
2410.4.2015.A.Z dnia 14-11-2018 r.	1:100/1000	listopad 2019	PW	D t. 2-14
				3.2.2.3

LEGENDA:

Istniejący teren
I=0,30%
L=27,83m
I=0,20%
L=24,00m

Oznaczenie przekroju poprzecznego

Profil podłużny - Rów odwadniający MOP II
Skala 1:100/1000
KM 0+000,00 - 0+514,35

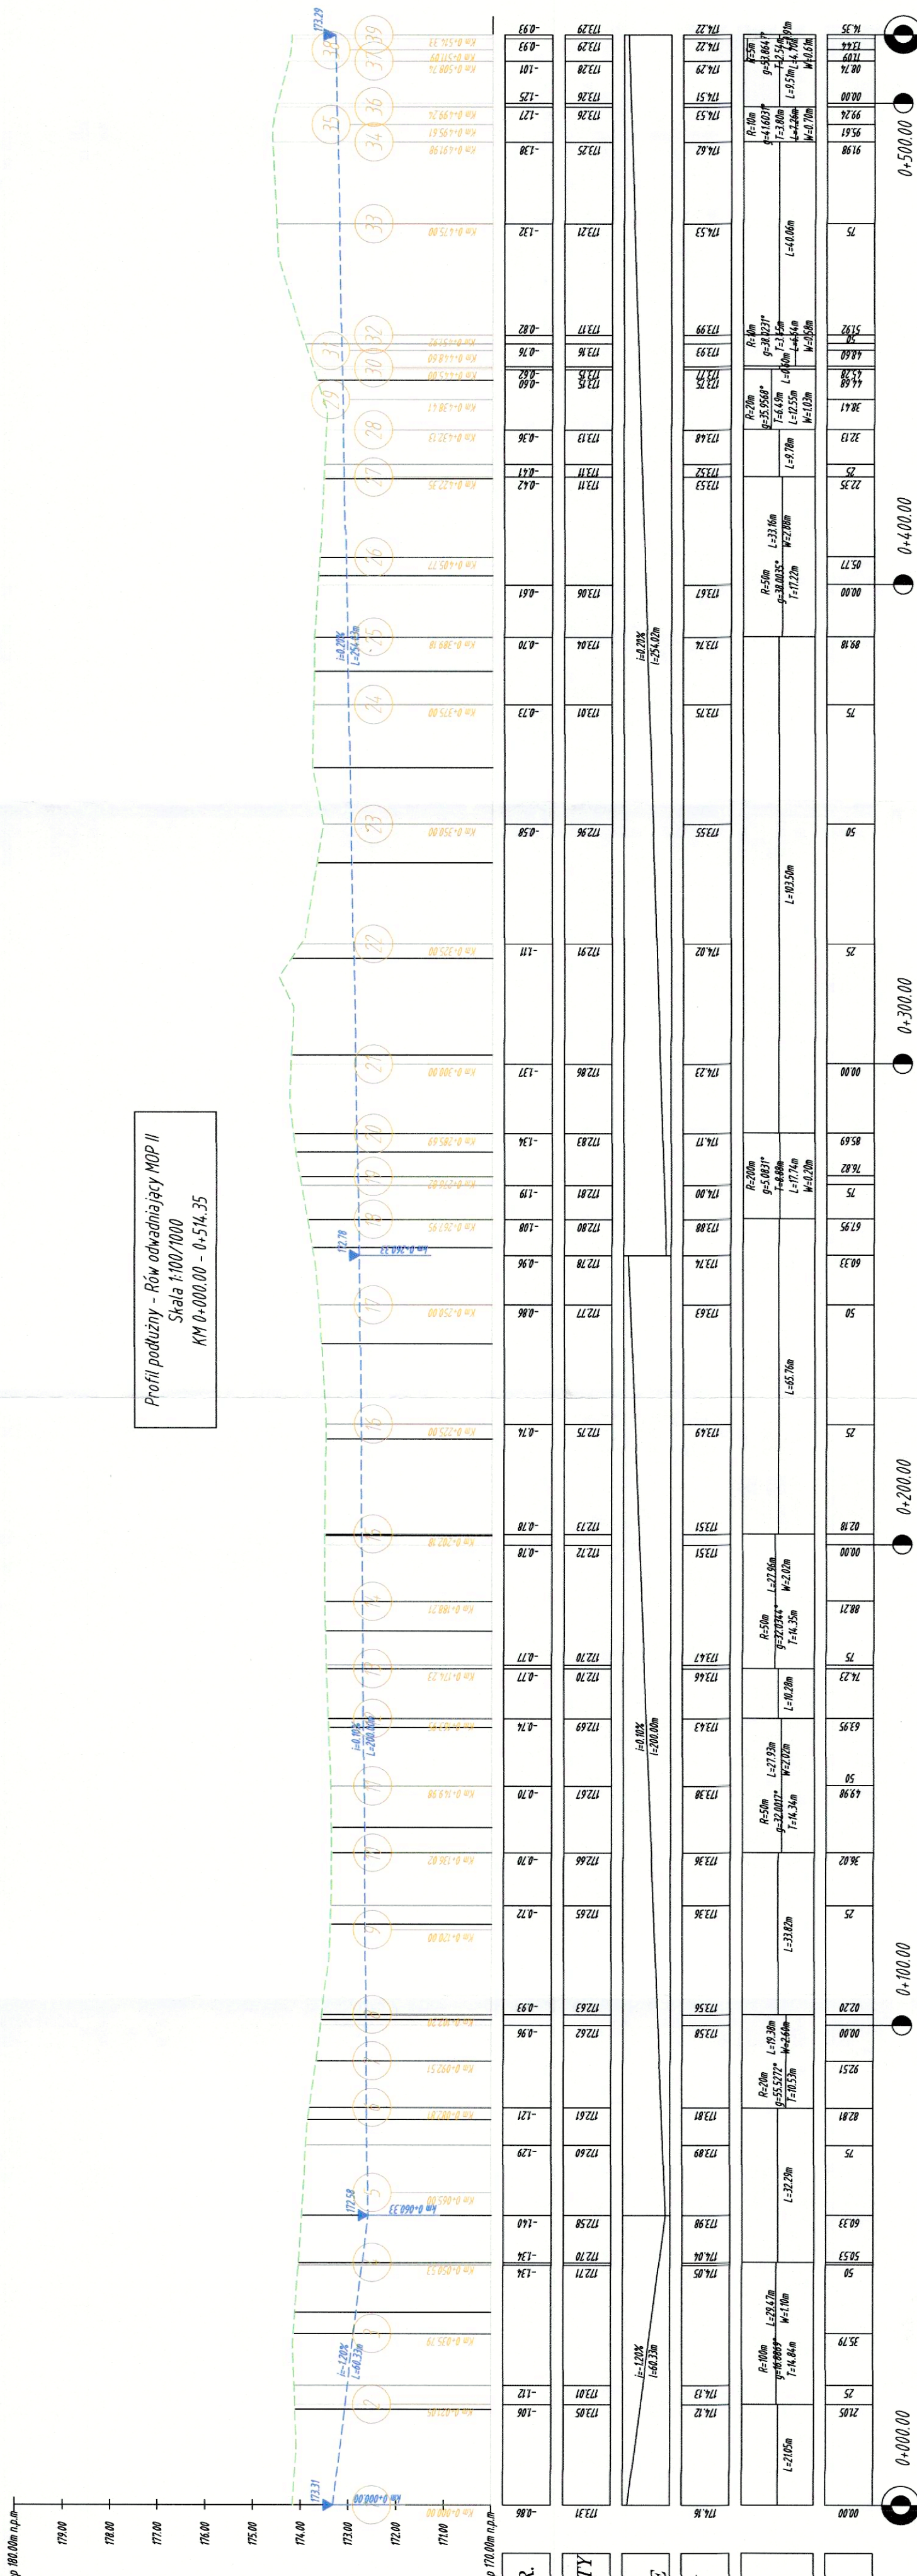

RZ.PROJ. - RZ.TER.

RZĘDNE NIWELETY

POCHYLENIA
I ŁUKI PIONOWE

RZĘDNE TERENU

PROSTE
I ŁUKI POZIOME

KILOMETRAŻ

0+514,35

0+500,00

0+400,00

0+300,00

0+200,00

0+100,00

0+000,00