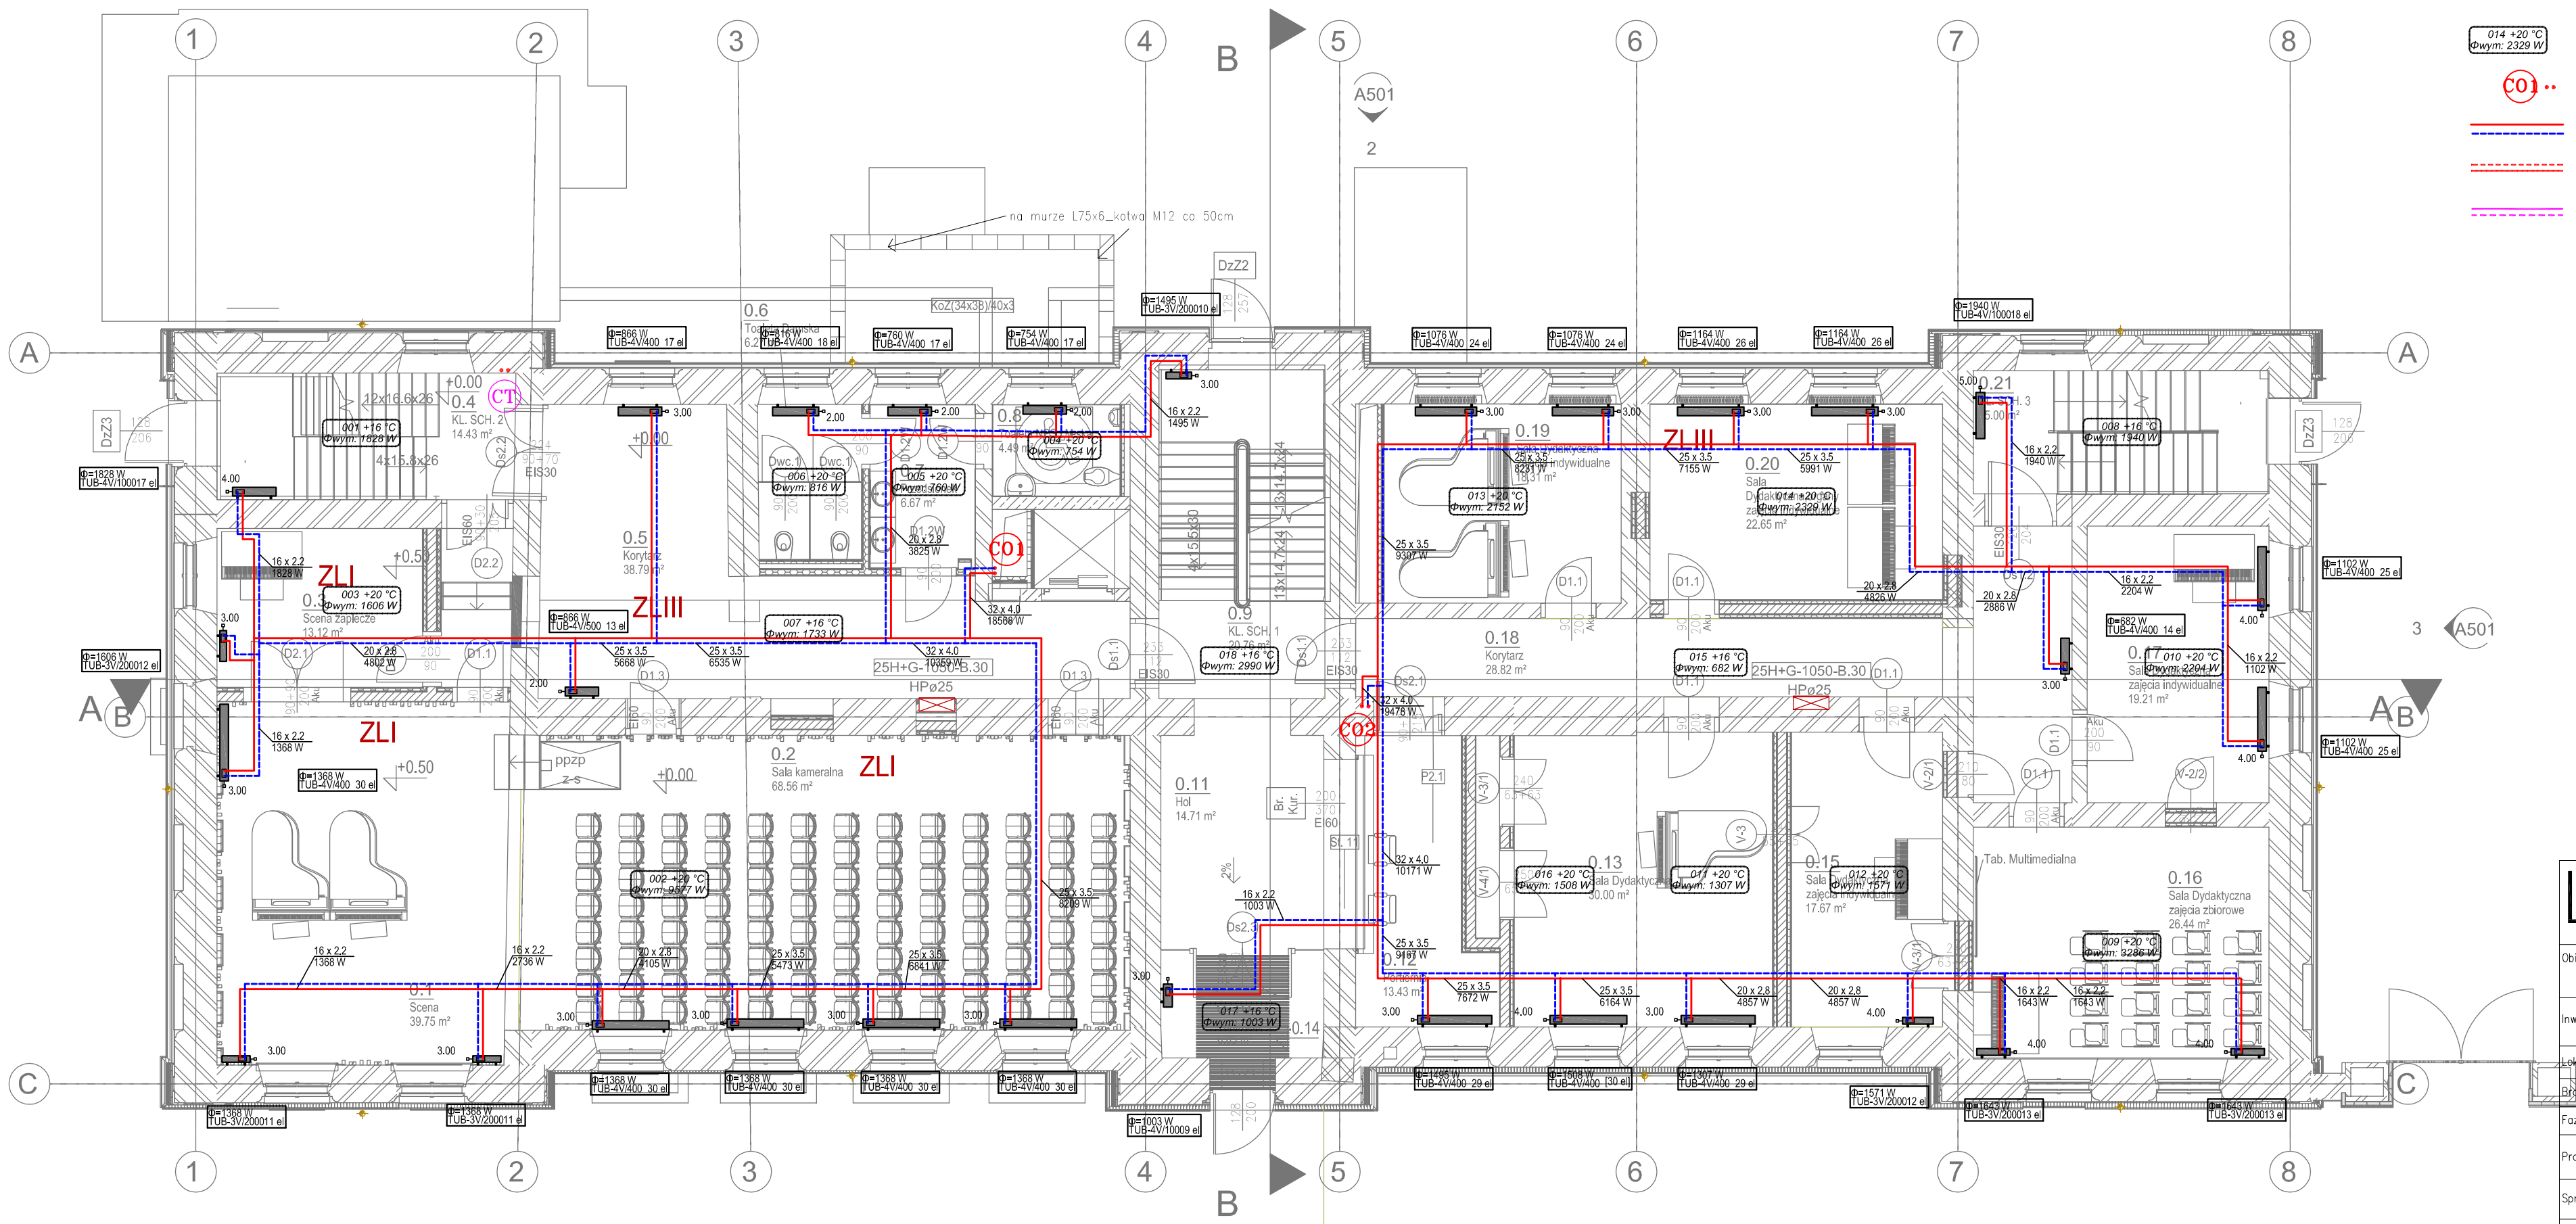

OZNACZENIA

- projektowane grzejniki dekoracyjne
- 014 +20 °C Φwym: 2329 W — numer pomieszczenia, temperatura w pomieszczeniu, zapotrzebowanie ciepła dla c.o.
- CO1 — pion C.O
- przewody c.o. w posadzce
- przewody c.o. pod stropem
- przewody c.t. pod stropem

LEM Studio Architektoniczne Sp. z o.o.
ul. Zabłocie 39, 30-701 Kraków
NIP: 676-238-36-75 / REGON: 120753070
KRS: 0000311257
tel: +48 12 296 02 71 / biuro@kvp.pl

Obiekt	Państwowa Szkoła Muzyczna		Nr projektu 21-01
Inwestor	Państwowa Szkoła Muzyczna I stopnia im. Michała Kleofasa Ogińskiego w Miechowie ul. Gen. Wł. Sikorskiego 15B, 32-200 Miechów		Data 09.2021
Lokalizacja	Miechów ul. Sienkiewicza 32a dz. nr ewid. 378/5 z obrębu 0001 Miechów		
Branża	SANITARNA		rewizja -
Faza	PROJEKT WYKONAWCZY	nr upr. arch. bez agr.	podpis
Projektował	inż. Rafał Woźnica	MAP/0123/POOS/06	
Sprawdzający	mgr inż. Paweł Budziński	MAP/194/PWOS/11	
Treść rysunku	Rzut parteru wod-kan, gaz		Nr. rys: CO-02
			Skala: 1:100

UWAGA: Prawa Autorskie zastrzeżone – LEM Studio Achitektoniczne sp. z o.o.
Wszystkie wymiary należy sprawdzić na budowie! W przypadku użycia nazwy produktu bądź producenta dopuszcza się zastosowanie materiału równoważnego pod względem parametrów technicznych i funkcji jakiej ma służyć.