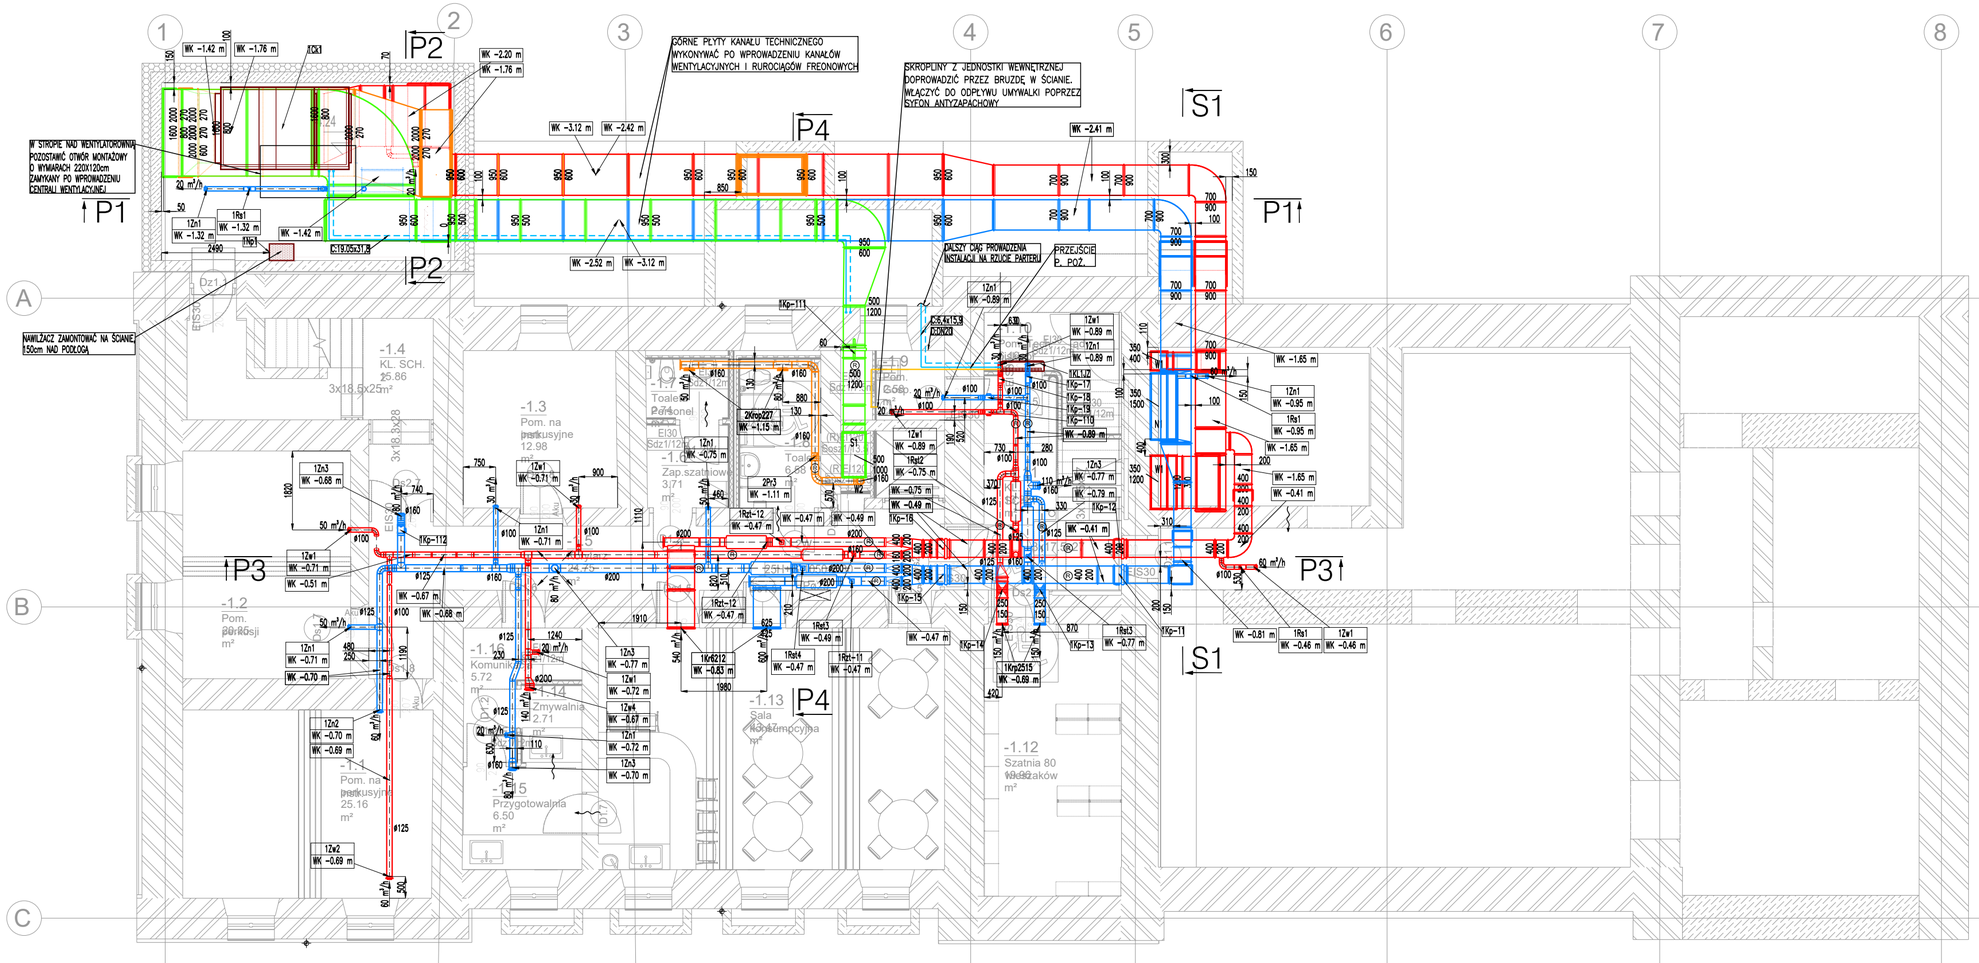
GÓRNE PŁYTY KANAŁU TECHNICZNEGO WYKONYWAĆ PO WPROWADZENIU KANAŁÓW WENTYLACYJNYCH I RUROCIĄGÓW FREONOWYCH
SKROPLINY Z JEDNOSTKI WEWNĘTRZNEJ DOPROWADZIĆ PRZEZ BRUZDĘ W ŚCIANIE. WŁĄCZYĆ DO ODPŁYWU UMYWALKI POPRZEZ SYFON ANTYZAPACHOWY.
W STROPIE NAD WENTYLATOROWNIA POZOSTAWIĆ OTWÓR MONTAŻOWY O WYMIARACH 220X120cm ZAMYKANY PO WPROWADZENIU CENTRALI WENTYLACYJNEJ
NAWILŻACZ ZAMONTOWAĆ NA ŚCIANIE 150cm NAD PODŁOGĄ
DALSZY CIĄG PROWADZENIA INSTALACJI NA RZUCIE PARTERU
PRZEJŚCIE P. POŻ.
P1
P2
P3
P4
S1
