


MOP Słostowice

Legenda

- zakres dzierżawy MOP Słostowice
- powierzchnia ok. 59 550 m²

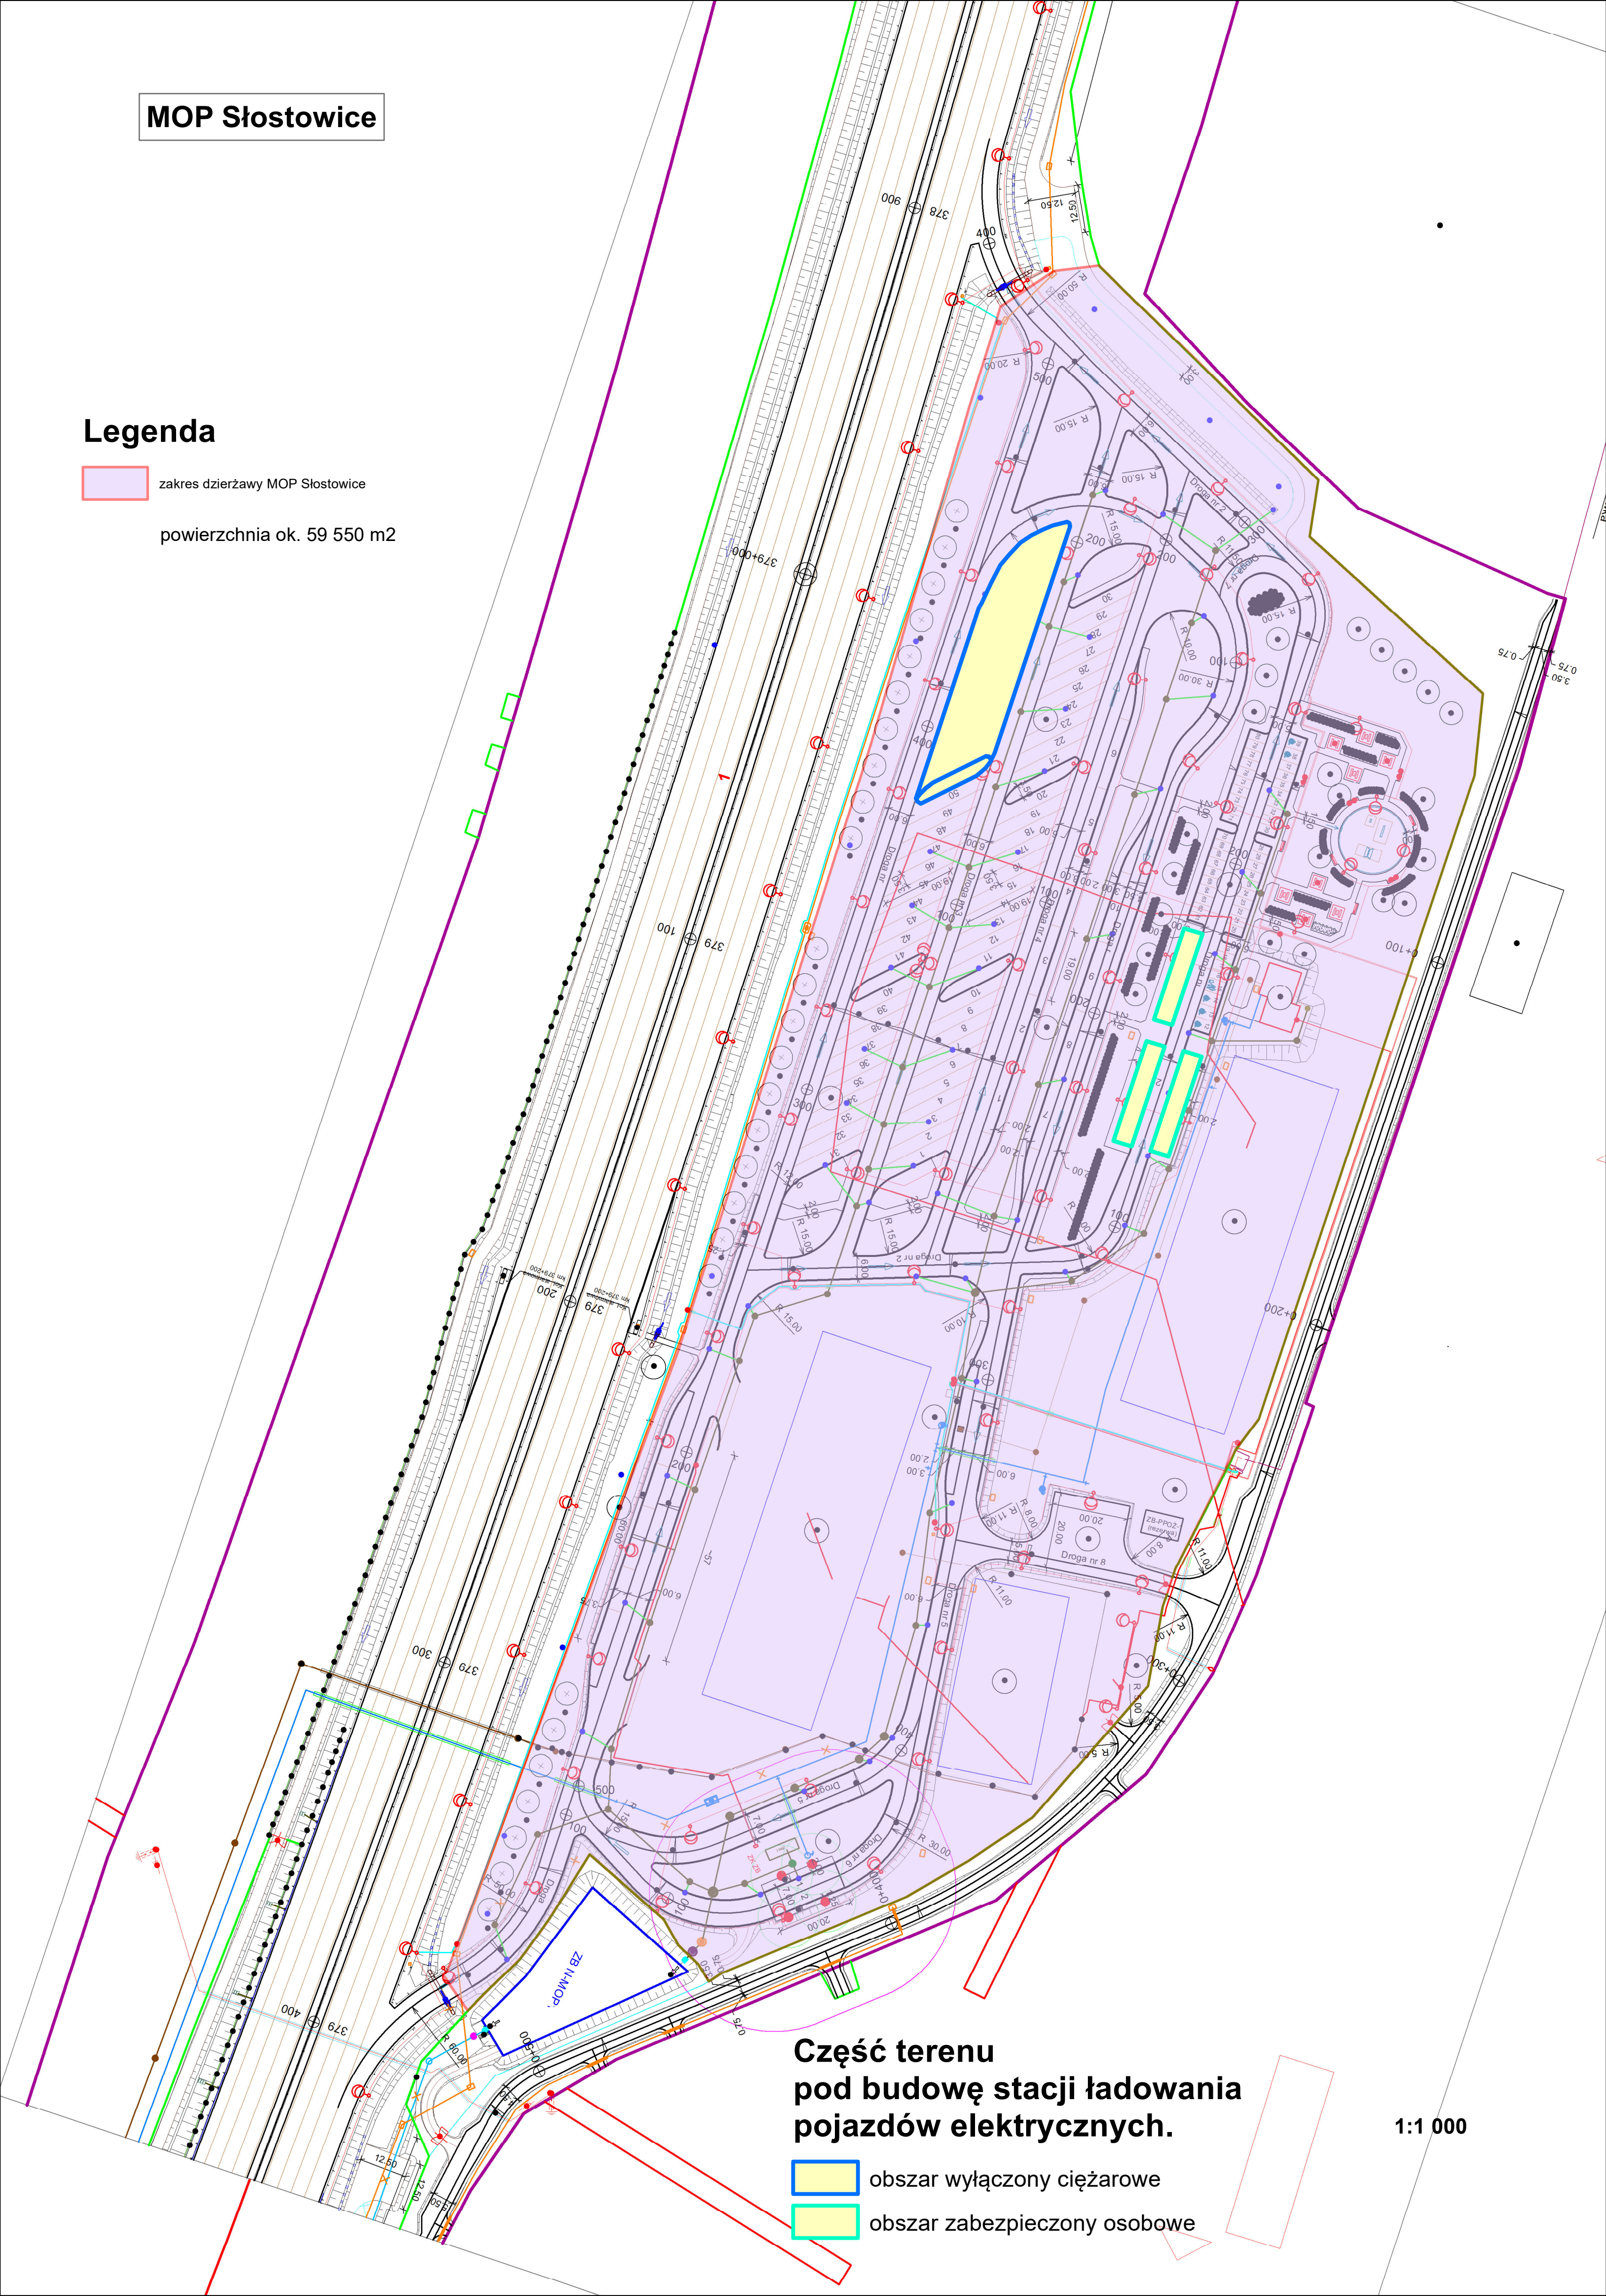

Część terenu
pod budowę stacji ładowania
pojazdów elektrycznych.

- obszar wyłączony ciężarowe
- obszar zabezpieczony osobowe

1:1 000