


WOJEWÓDZTWO : Kujawsko - Pomorskie
 Powiat : Inowrocławski

GN.I.6642.1.2573.2024
Data sporządzenia : 08.08.2024r.
Sporządził: Marcin Wiśniewski

REGIONALNY DYREKTOR
OCHRONY ŚRODOWISKA W BYDGOSZCZY

dr Ewa Patalas
/-podpisano elektronicznie/

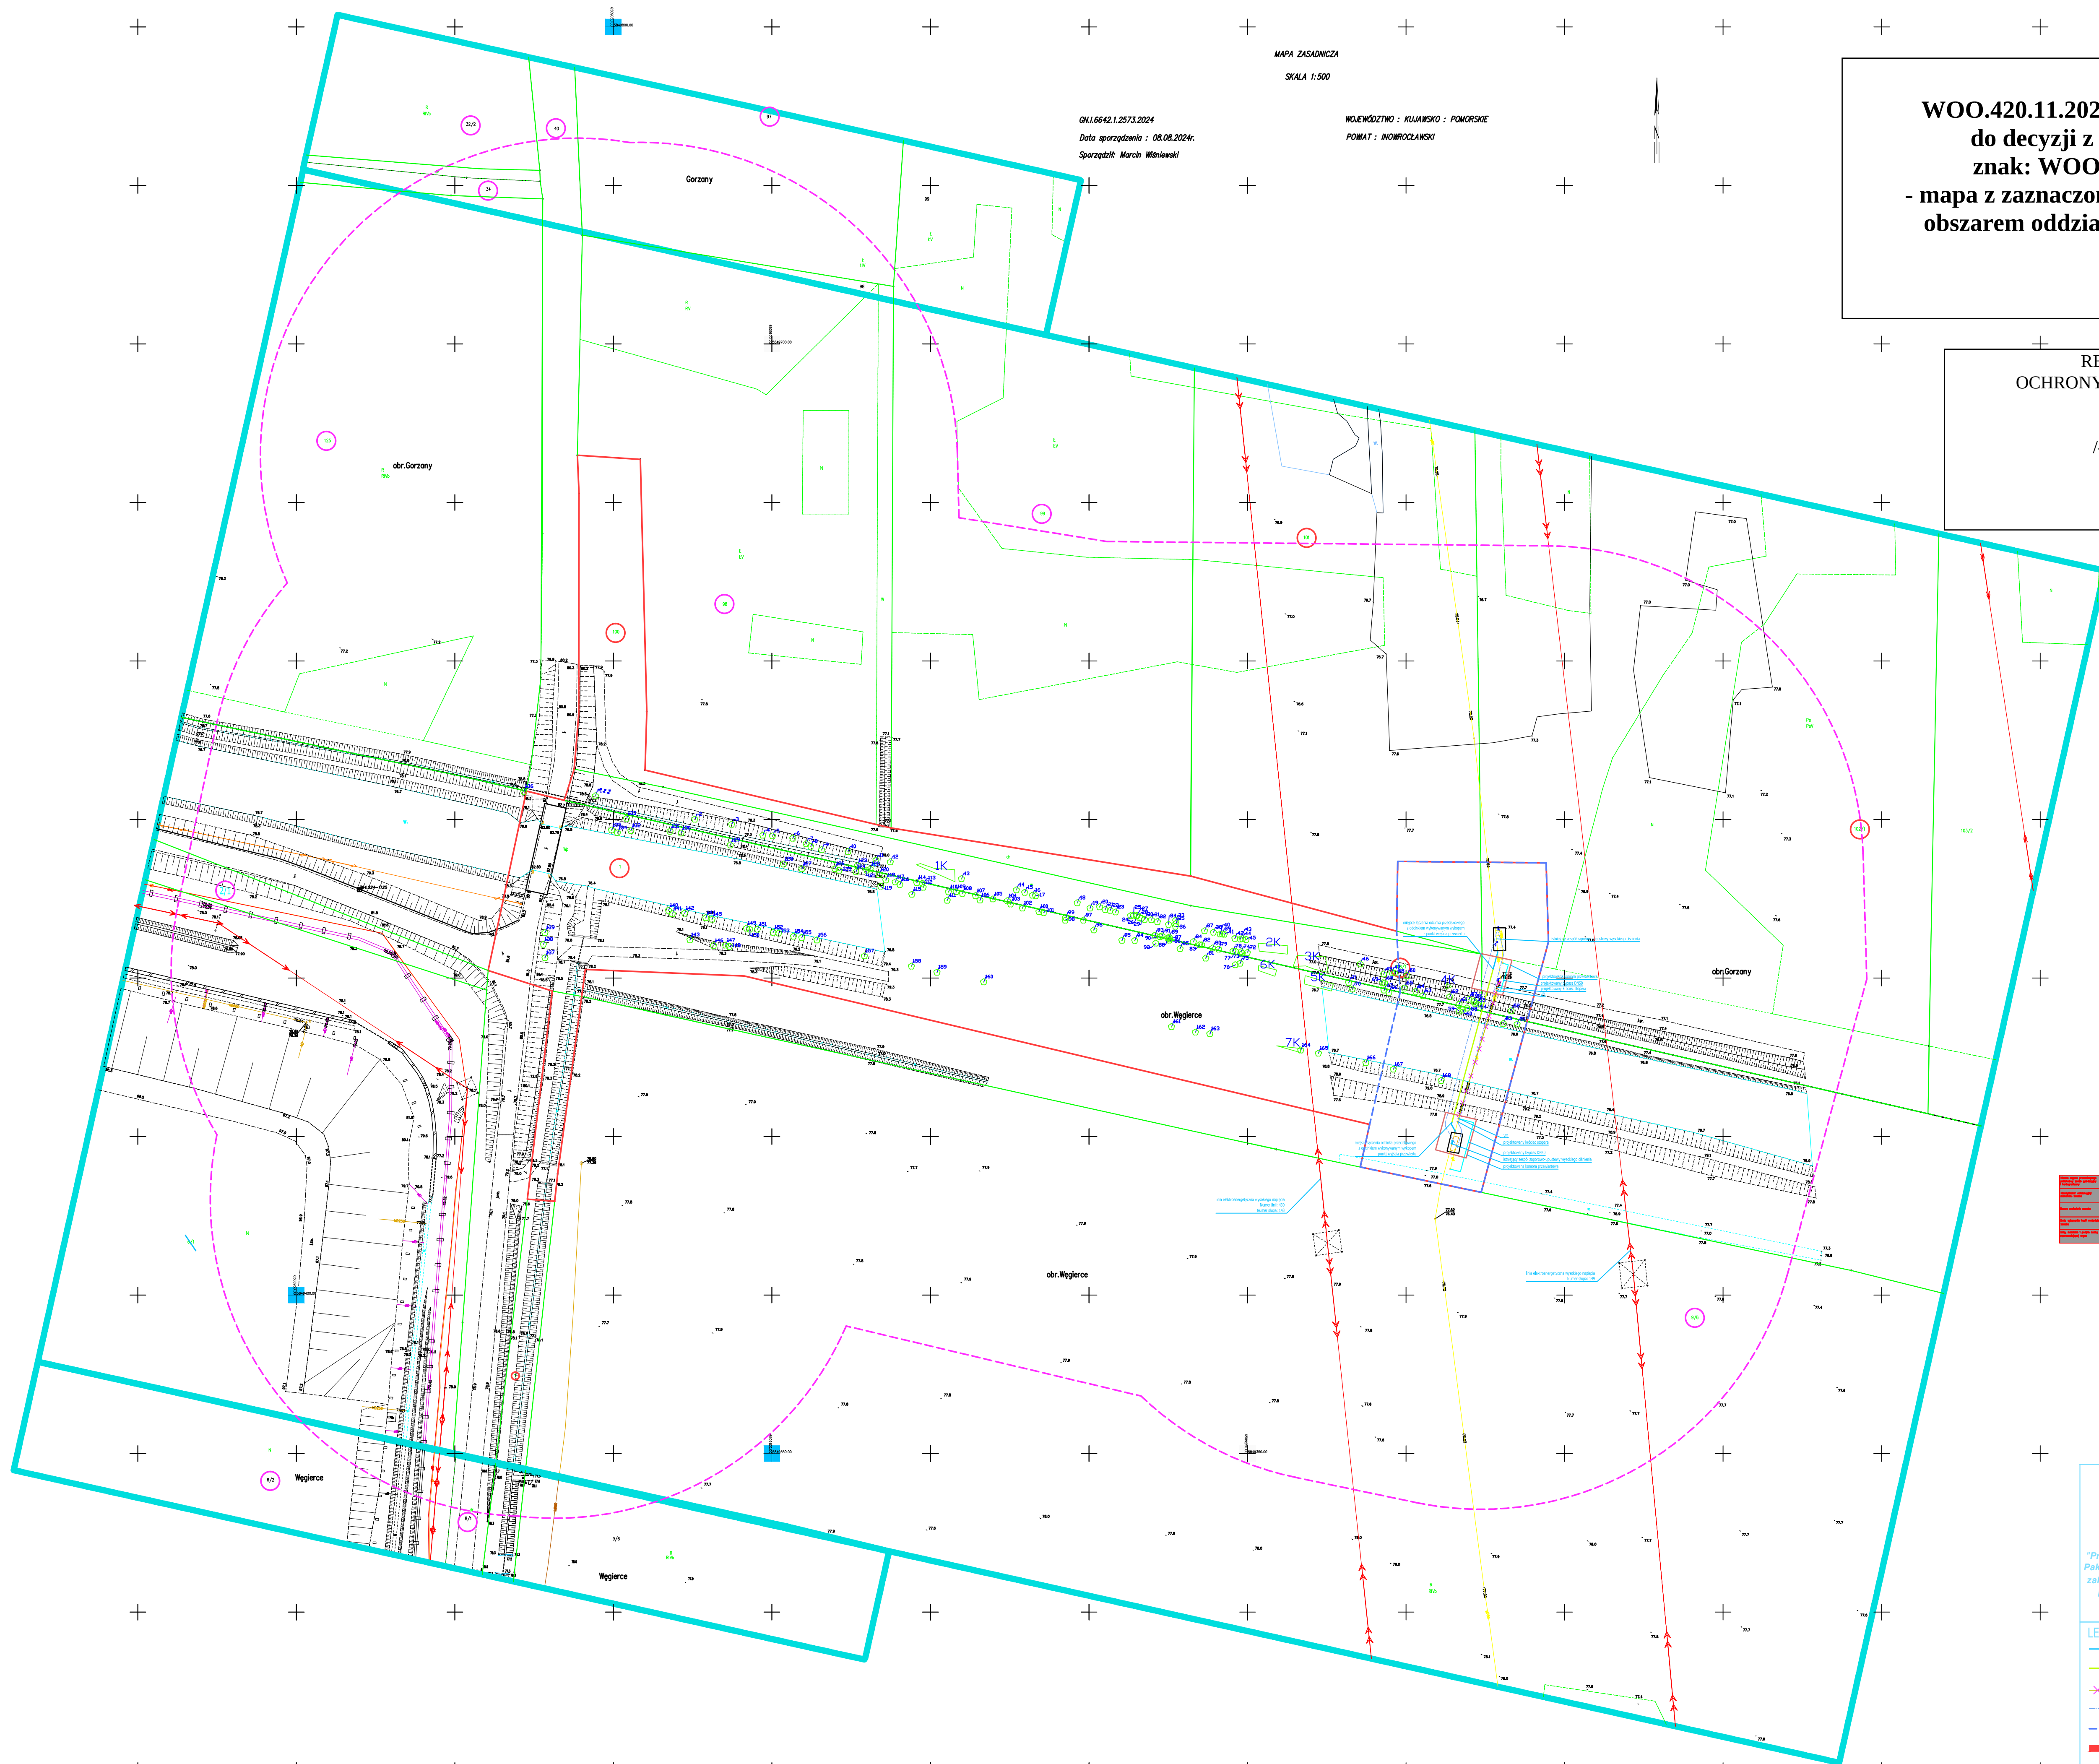

Illeceqre qaydlaşdırma məlumatları müdafiə təminatı	FİNANSA MƏDARİKLƏRİ
İdarəetmə məlumatları məlumatları	
Məhsul məlumatları	məhsul məlumatları
Məhsul qaydlaşdırma məlumatları	01.01.2014.
İdarəetmə məlumatları	1-qr. 01.01.2014.
İdarəetmə məlumatları	İdarəetmə məlumatları

MAPA SYTUACYJNO-WYSOKOŚCIOWA REJONU LOKALIZACJI
PLANOWANYCH INSTALACJI DO PRZESYŁU GAZU - rys. nr 2

skala 1: 1000

ZAŁĄCZNIK DO WNIOSKU O WYDANIE DECYZJI O ŚRODOWISKOWYCH
UWARUNKOWANIACH DLA PRZEDSIĘWZIECIA pn.

„Przebudowa gazociągu wysokiego ciśnienia DN80 MOP 5,5 MPa w miejscowości Gorzany gmina Pakość - pod pod kanałem Notećkim, objętego ustawą z dnia 24 kwietnia 2009r. o inwestycjach w zakresie terminalu regazyfikacyjnego skroplonego gazu ziemnego w Świnoujściu (t.j. Dz. U. 2024 poz. 1286) tj. art. 38 pkt. 4 lit. z) - Budowa gazociągu Łatkowo - Wrzosey - Nakło nad Notecią - Sępólno Krajeńskie - Pawłowo wraz z infrastrukturą niezbędną do jego obsługi na terenie województwa kujawsko - pomorskiego i pomorskiego”

- LEGENDA:**
-  projektowany gazociąg DN80 MOP 5,5 MPa
 -  projektowany gazociąg DN80 MOP 5,5 MPa - przewiert sterowany
 -  istniejące elementy sieci gazowej przeznaczone do likwidacji
 -  granica strefy kontrolowanej projektowanego gazociągu
 -  granica pasa montażowego
 -  granica terenu, na którym będzie realizowane przedsięwzięcie
 -  linia wyznaczająca odległość 100 m od granicy terenu, na którym będzie realizowane przedsięwzięcie (obszar oddziaływania przedsięwzięcia)
 -  zsyntetyzowane drzewa w granicach terenu realizacji przedsięwzięcia drzewo nr 54 (głóg jednoszyjkowy) przeznaczone do wycinki