


RZUT DACHU

1:100

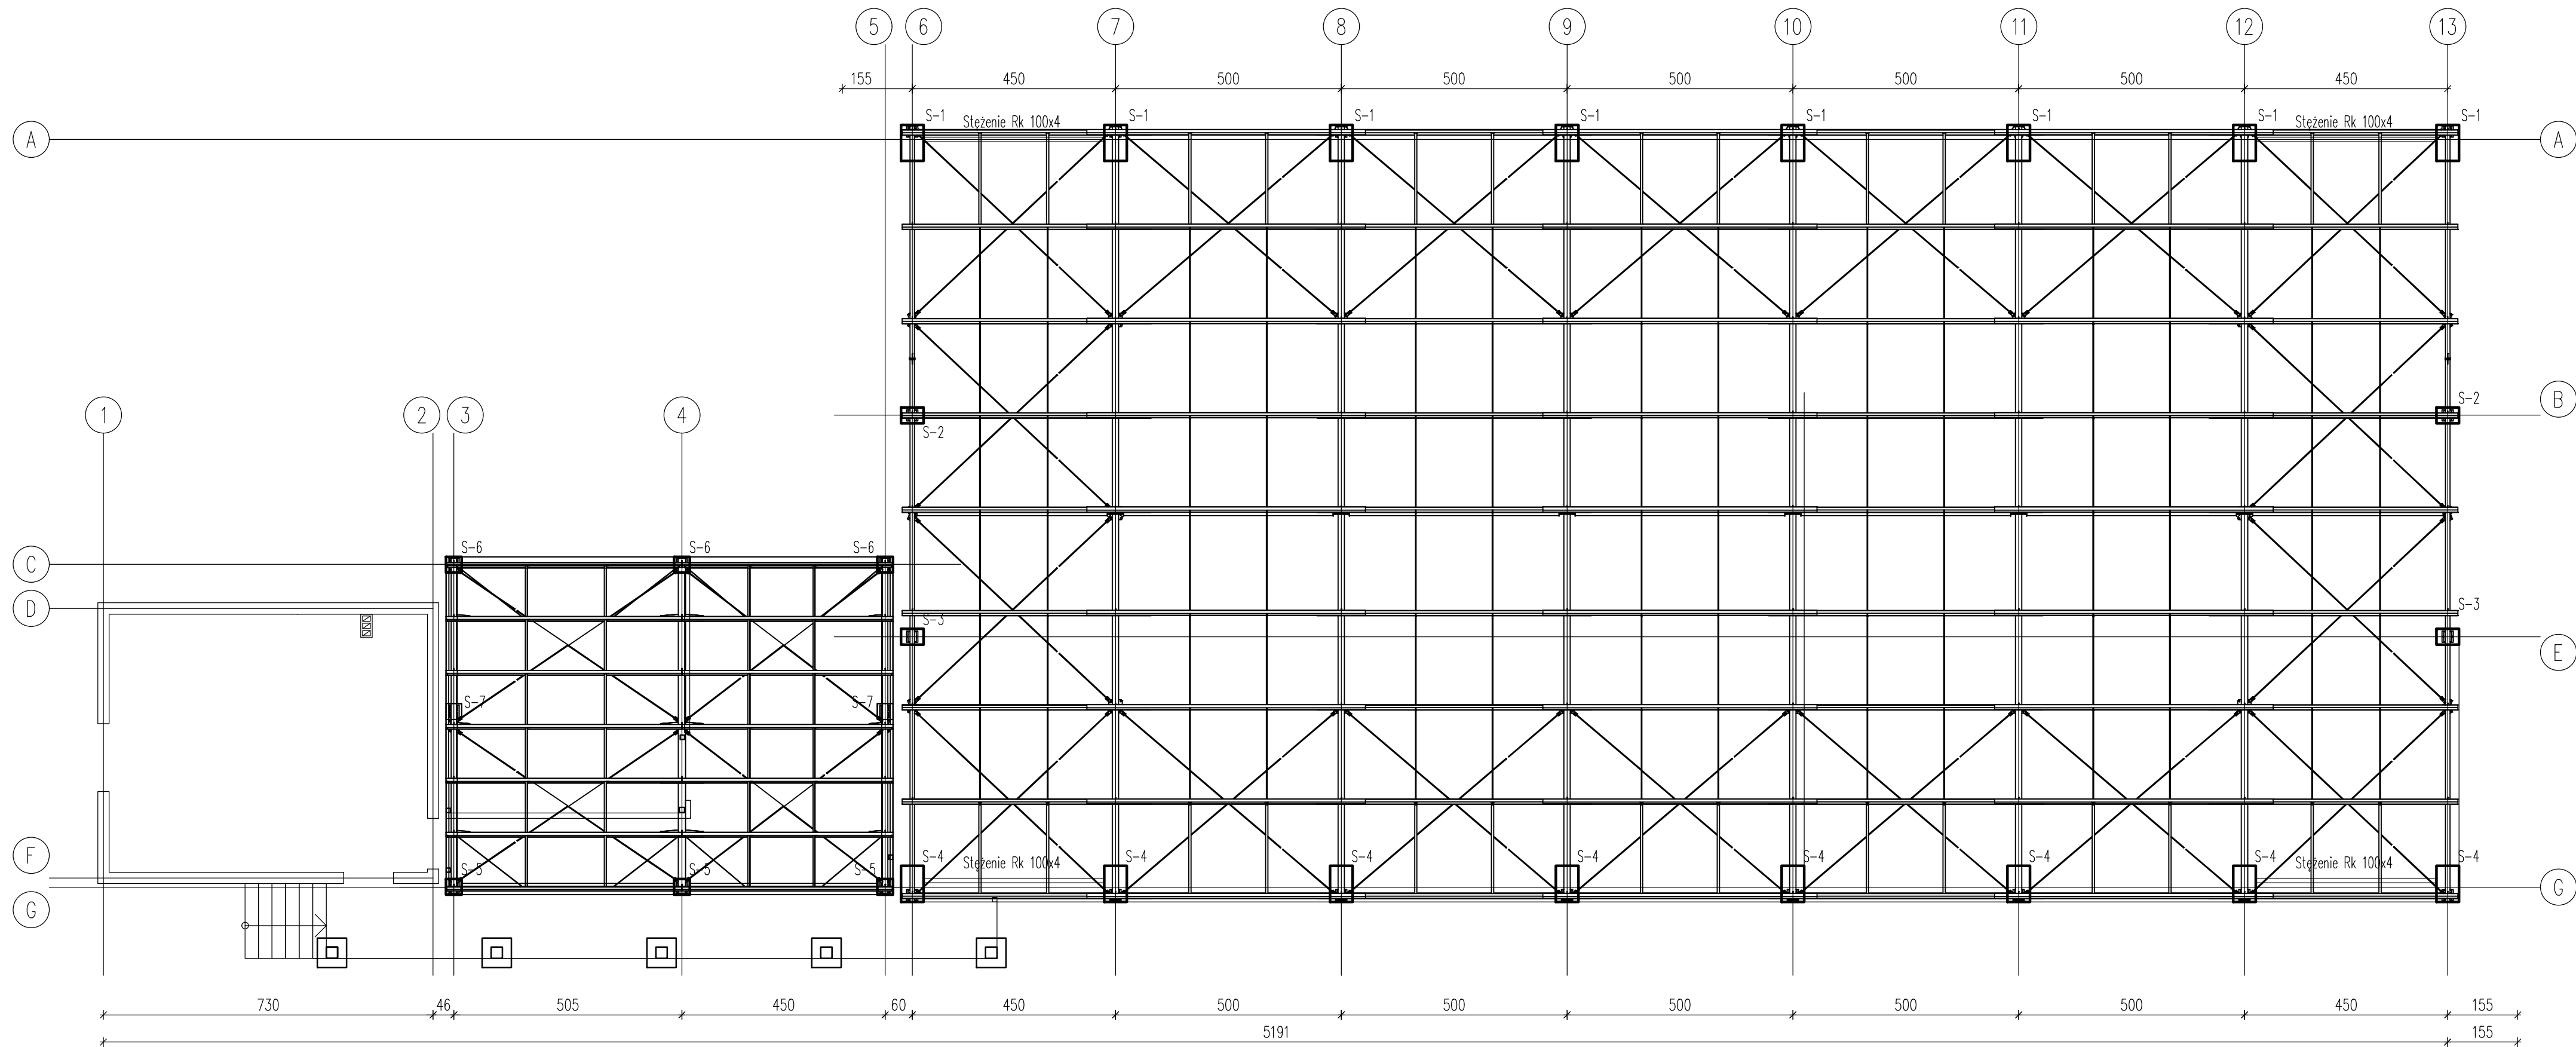

UWAGA:

- 1) TOLERANCJA USTAWIENIA KOTEW W POZIOME ± 10 mm,
- 2) WYKAZ KOTEW ZGODNIE Z WYKAZEM ŁĄCZNIKÓW,
- 3) SPOSÓB OSADZANIA KOTEW ZGODNIE Z WYTYCZNYMI PRODUCENTA,
- 4) KOTWY OSADZAĆ W TEMPERATURZE POWYŻEJ -5° C,
- 5) OTWORY I PRZEBICIA ZGODNIE Z PROJEKTEM ARCHITEKTONICZNYM I SANITARNYM,
- 6) ROZPATRYWAĆ ŁĄCZNIE Z POZOSTAŁYMI PROJEKTAMI BRANŻOWYMI,
- 7) PRZED PRZYSTĄPIENIEM DO MONTAŻU/PRODUKCJI ELEMENTÓW STAŁOWYCH (ZWŁASZCZA RYGLI ŚCIENNYCH) NALEŻY SPRAWDZIĆ WSZYSTKIE PODANE WYMIARY W NATURZE (W PRZYPADKU DUŻYCH ROZBIEŻNOŚCI NALEŻY NIEZWŁOCZNIE SKONTAKTOWAĆ SIĘ Z PROJEKTANTEM).

UWAGA:

Projekt podtorza kolejowego oraz elementów infrastruktury kolejowej nie wchodzi w zakres tego opracowanie oraz powinien być uzgodniony z odpowiednimi organami przed rozpoczęciem prac budowlanych.

W przypadku stwierdzenia kolizji poszczególnych elementów konstrukcyjnych z elementami infrastruktury kolejowej należy niezwłocznie skontaktować się z projektantem konstrukcji.

 "ATM" Krzysztof Miklaszewicz – usługi budowlane ul.Składowa 12 lok. 107, 15–399 Białystok tel. 85 742 40 08 wew.20, atmprojekty@interia.pl		
projekt: ZESPÓŁ BUDYNKÓW DO PRZEPROWADZANIA KONTROLI FITOSANITARNEJ DZIAŁKA NR GEOD. 271/6 W KUŹNICY		
branża:	KONSTRUKCJA	data: 12.08.2021
nr rys.	Kb-4	rysunek: RZUT DACHU
opracował:	mgr inż. M. Maliszewski	nr uprawnień: PDL/0008/PWBkb/17
spawdził:	mgr inż. H. Maliszewska	nr uprawnień: Bł 16/81
współpraca:		nr uprawnień:
		podpis: