


RG

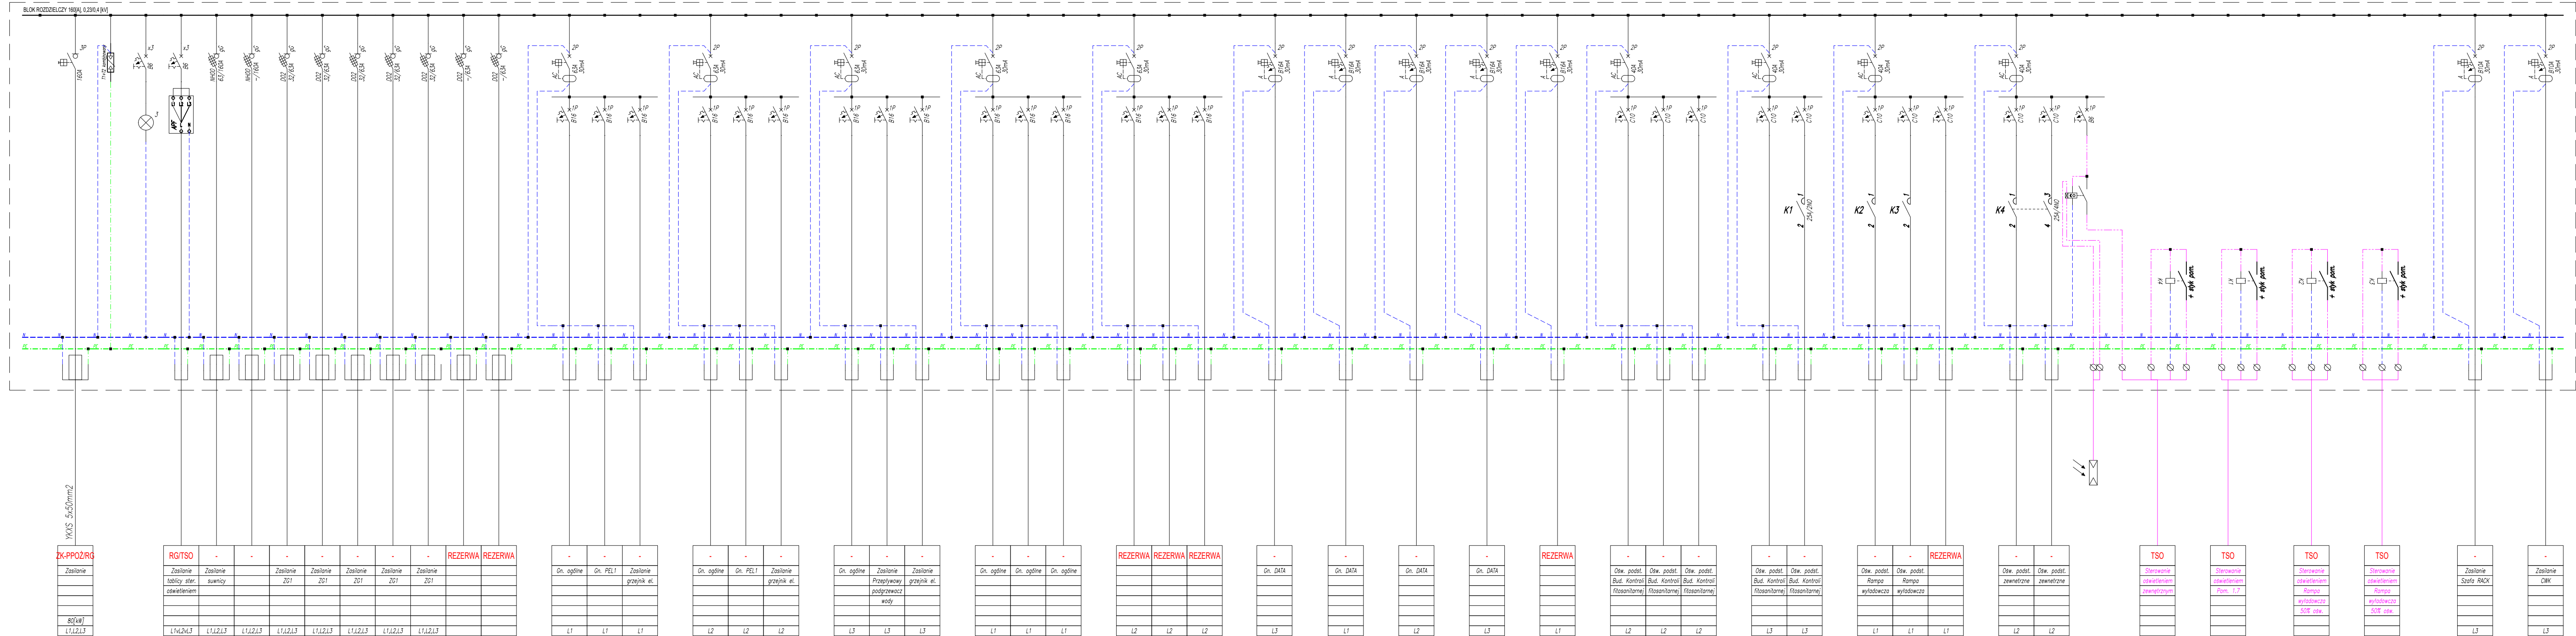

 "ATM" Krzysztof Miklaszewicz- usługi budowlane 15-399 Białystok, ul. Składowa 12 lok. 107 tel. 85 742 40 08 wew. 20 , atmprojekty@interia.pl		nr PK <b>E06</b>
NAZWA I ADRES OBIEKTU BUDOWANEGO <b>ZESPÓŁ BUDYNKÓW DO PRZEPROWADZANIA KONTROLI FITOSANITARNEJ NA CZĘŚCI DZIAŁKI NR GEOD. 271/6 W KUŹNICY</b>		
STADIUM PROJEKTU: NAZWA RYSUNKU: <b>P.T. SCHEMAT RG</b>		SKALA: <b>-</b>
SPECJALNOŚĆ: INSTALACJE ELEKTRYCZNE:	PROJEKTANT: mgr inż. KRZYSZTOF KLEWINOWSKI nr upr. PDL/0160/PMBE/16	PODPIS:
SPECJALNOŚĆ: INSTALACJE ELEKTRYCZNE:	SPRAWDZAJĄCY: mgr inż. MARIUSZ KLEWINOWSKI nr upr. PDL/0146/POOE/12	PODPIS:
OPRACOWANIE CHRONIONE PRAWEM AUTORSKIM		