


DŹWIGAR KRATOWY: DK.135.3

1:11

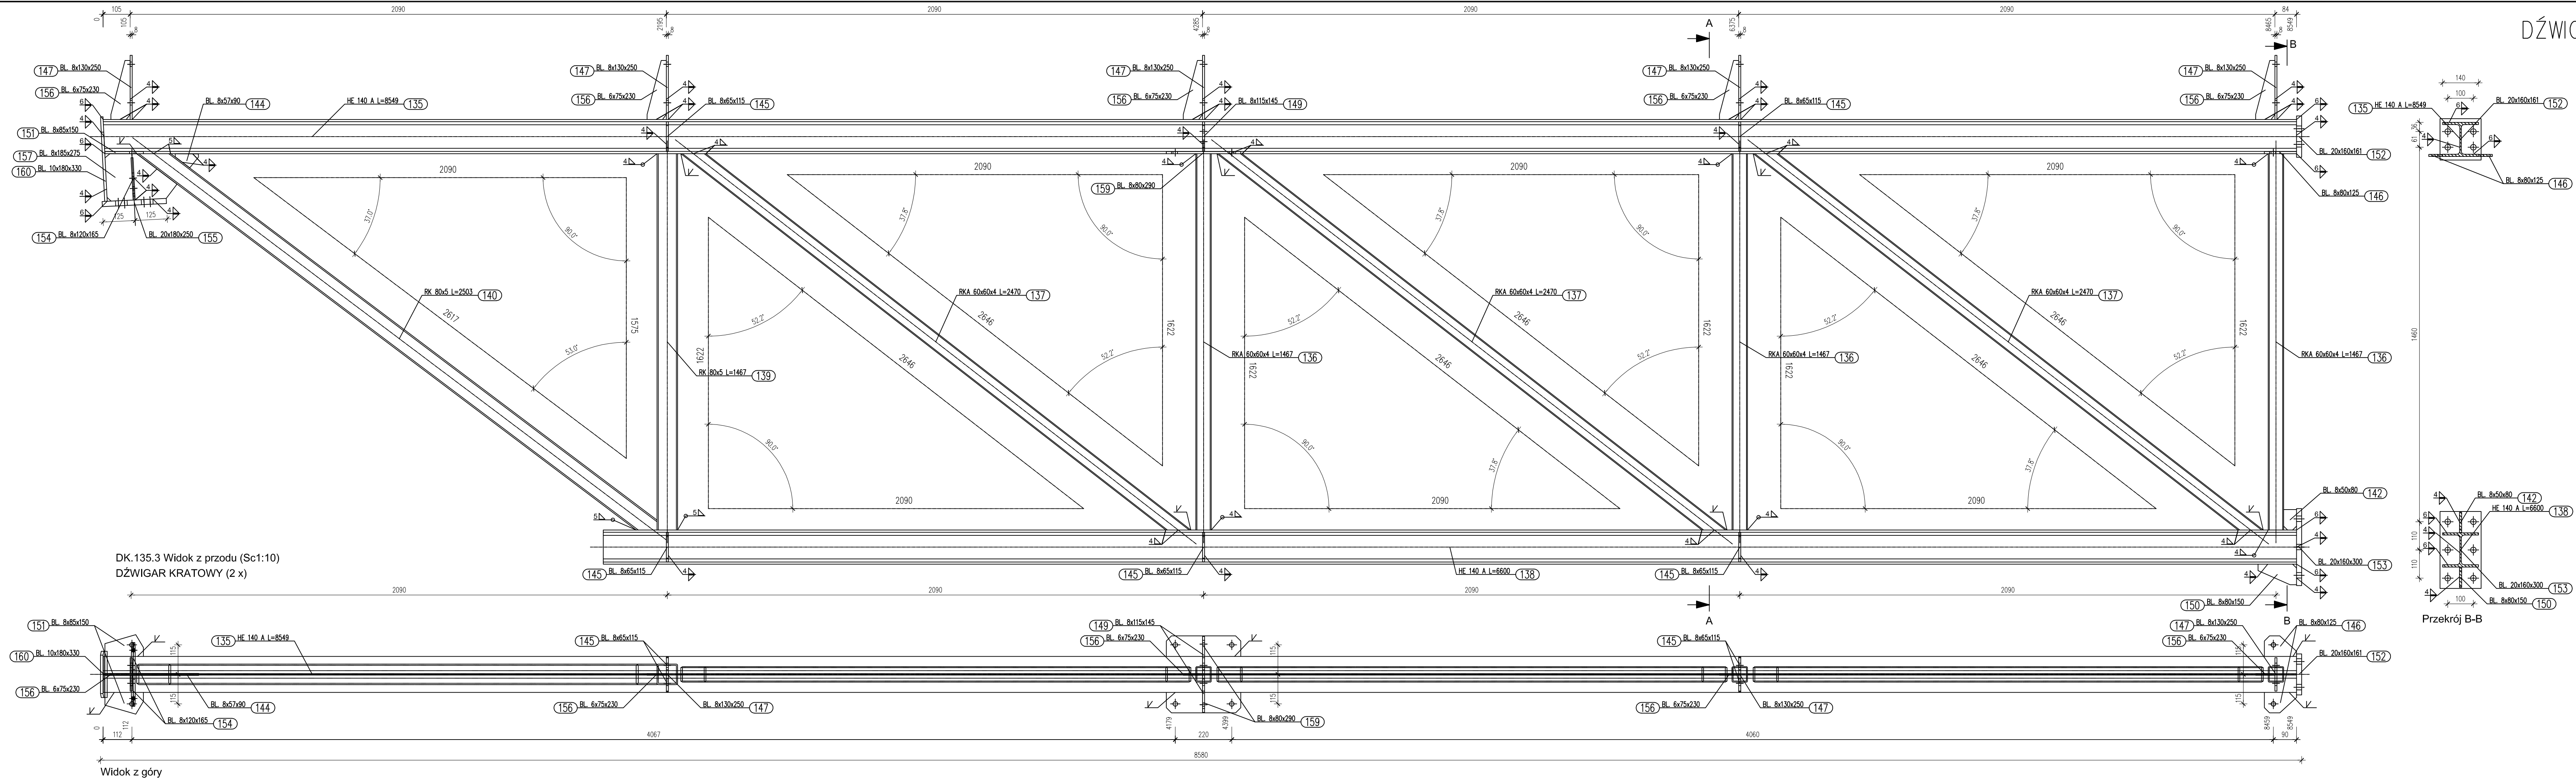

- SPINY NIEOPISANE:
- 1) POSZCZEGÓLNE ELEMENTY ŁĄCZYĆ ZE SOBĄ ZA POMOCĄ SPOIN PACHWINOWO-OBWODOWYCH.
 - 2) GRUBOŚCI SPOIN "a" STOSOWAĆ W ZALEŻNOŚCI OD RODZAJU ŁĄCZONYCH ELEMENTÓW:
 - RURA Z RURĄ; a= GRUBOŚCI ŚCIANKI CIĘSZSZEGO Z ŁĄCZONYCH ELEMENTÓW,
 - BLACHA LUB KSZTAŁTOWNIK WĄLCOWANY Z RURĄ; a= GRUBOŚCI ŚCIANKI RURY LECZ NIE WIĘCEJ NIŻ 0,7 GRUBOŚCI BLACHY LUB KSZTAŁTOWNIKA,
 - POZOSTAŁE ELEMENTY; a= 0,7 GRUBOŚCI CIĘSZSZEGO Z ŁĄCZONYCH ELEMENTÓW W PRZYPADKU SPOIN CZŁOWYCH STOSOWAĆ SPOINY O PEŁNYM PRZĘKROJU.

ATM "ATM" Krzysztof Mikloszewicz – usługi budowlane ul. Skłodowska 12 lok. 107, 15–399 Białystok tel. 85 742 40 08 www.20, atmprojekty@interia.pl			
projekt:	ZESPÓŁ BUDYNKÓW DO PRZEPROWADZANIA KONTROLI FITOSANITARNEJ	branża:	KONSTRUKCJA
nr rys.	Ks-28	data:	12.08.2021
rysunek:	DŹWIGAR KRATOWY: DK.135.3	skala:	1:11
opracował:	mgr inż. M. Maliszewski	nr uprawnień:	PDL/0008/PWBK/17
sprowadził:	mgr inż. H. Maliszewska	nr uprawnień:	Bf 16/81
współpraca:		nr uprawnień:	