


SCHEMAT MONTAŻOWY IV

1:10

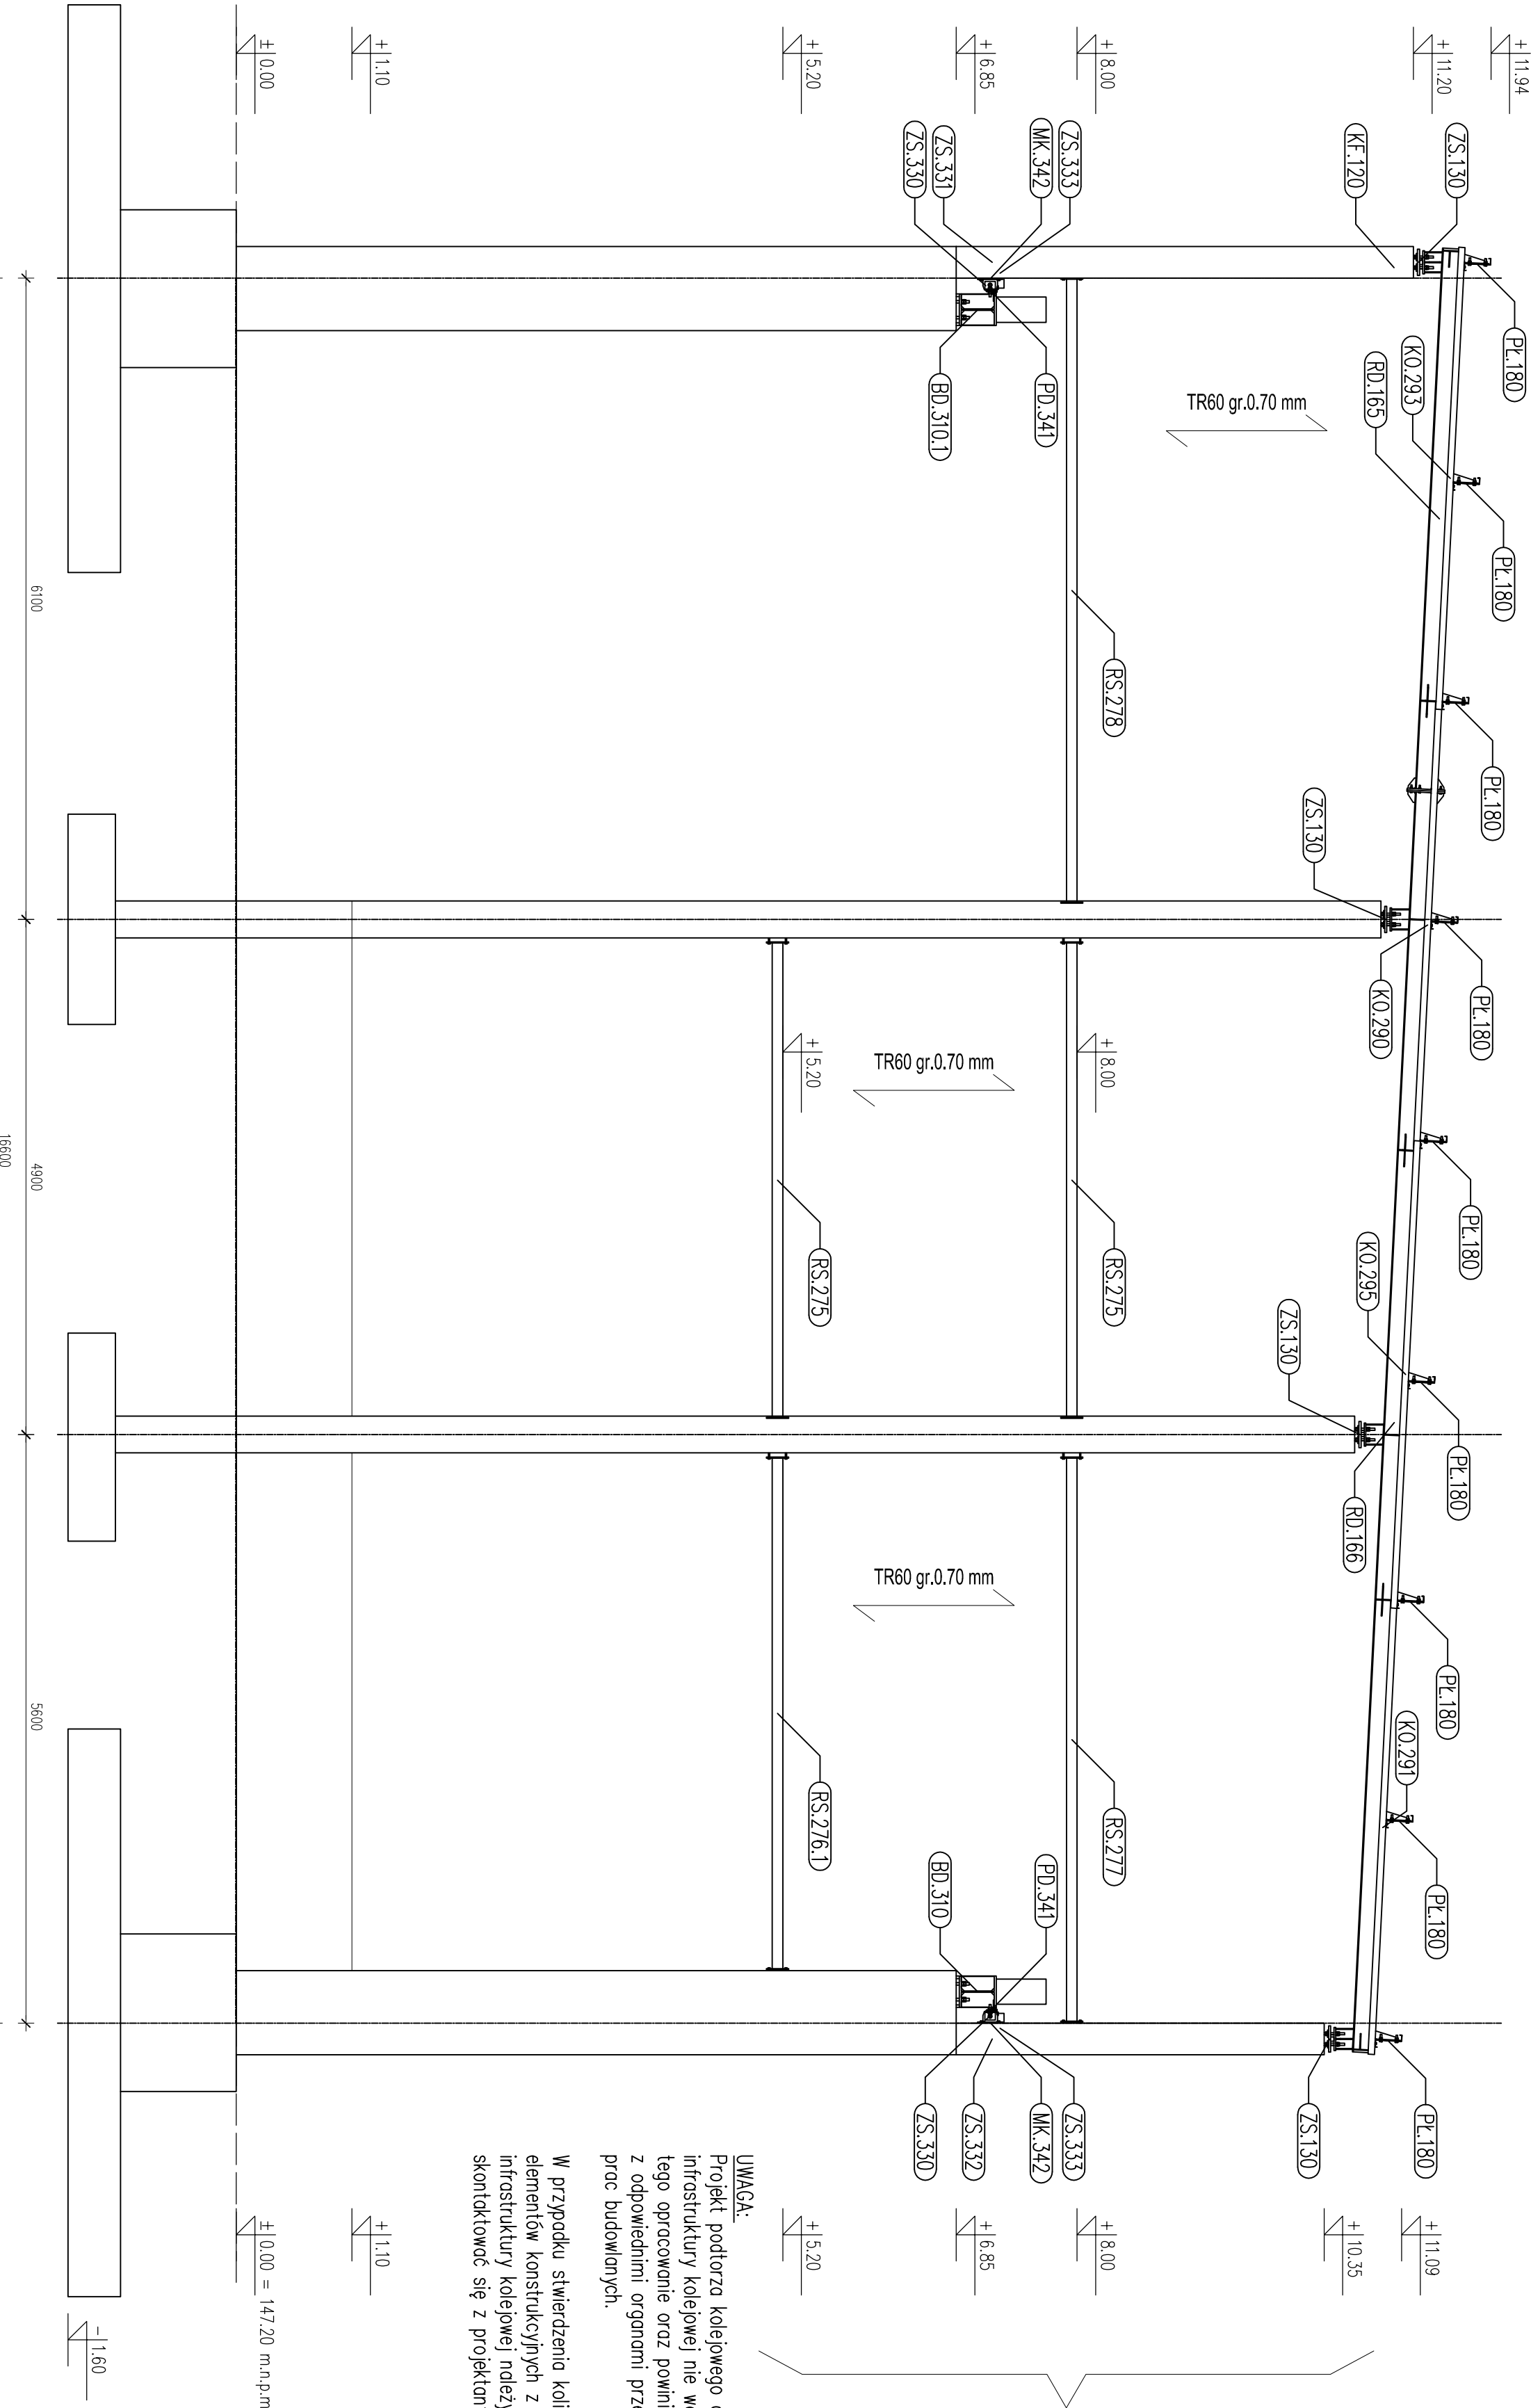

UWAGA:
Projekt podtorza kolejowego oraz elementów infrastruktury kolejowej nie wchodzi w zakres tego opracowanie oraz powinien być uzgodniony z odpowiednimi organami przed rozpoczęciem prac budowlanych.
W przypadku stwierdzenia kolizji poszczególnych elementów konstrukcyjnych z elementami infrastruktury kolejowej należy niezwłocznie skontaktować się z projektantem konstrukcji.

atm "ATM" Krzysztof Makoszewicz – usługi budowlane ul. Skłodowska 12 lok. 107, 15–399 Białystok tel. 85 742 40 08 wew. 20, atmprojekt@interia.pl			
Projekt: ZESPÓŁ BUDYNKÓW DO PRZEPROWADZANIA KONTROLI FITOSANITARNEJ DZIAŁKA NR GEOD. 271/6 W KUŹNICY			
branża:	KONSTRUKCJA	data:	12.08.2021
nr rys.:	KS-69	tytuł:	SCHEMAT MONTAŻOWY IV
opracował:	mgr inż. M. Mołiszewski	nr uprawnień:	POL/0008/PMBK/17
sprowadził:	mgr inż. H. Mołiszewska	nr uprawnień:	BI 16/81
współpracownik:		nr uprawnień:	
		projektant:	