


SCHEMAT MONTAŻOWY V

1:10

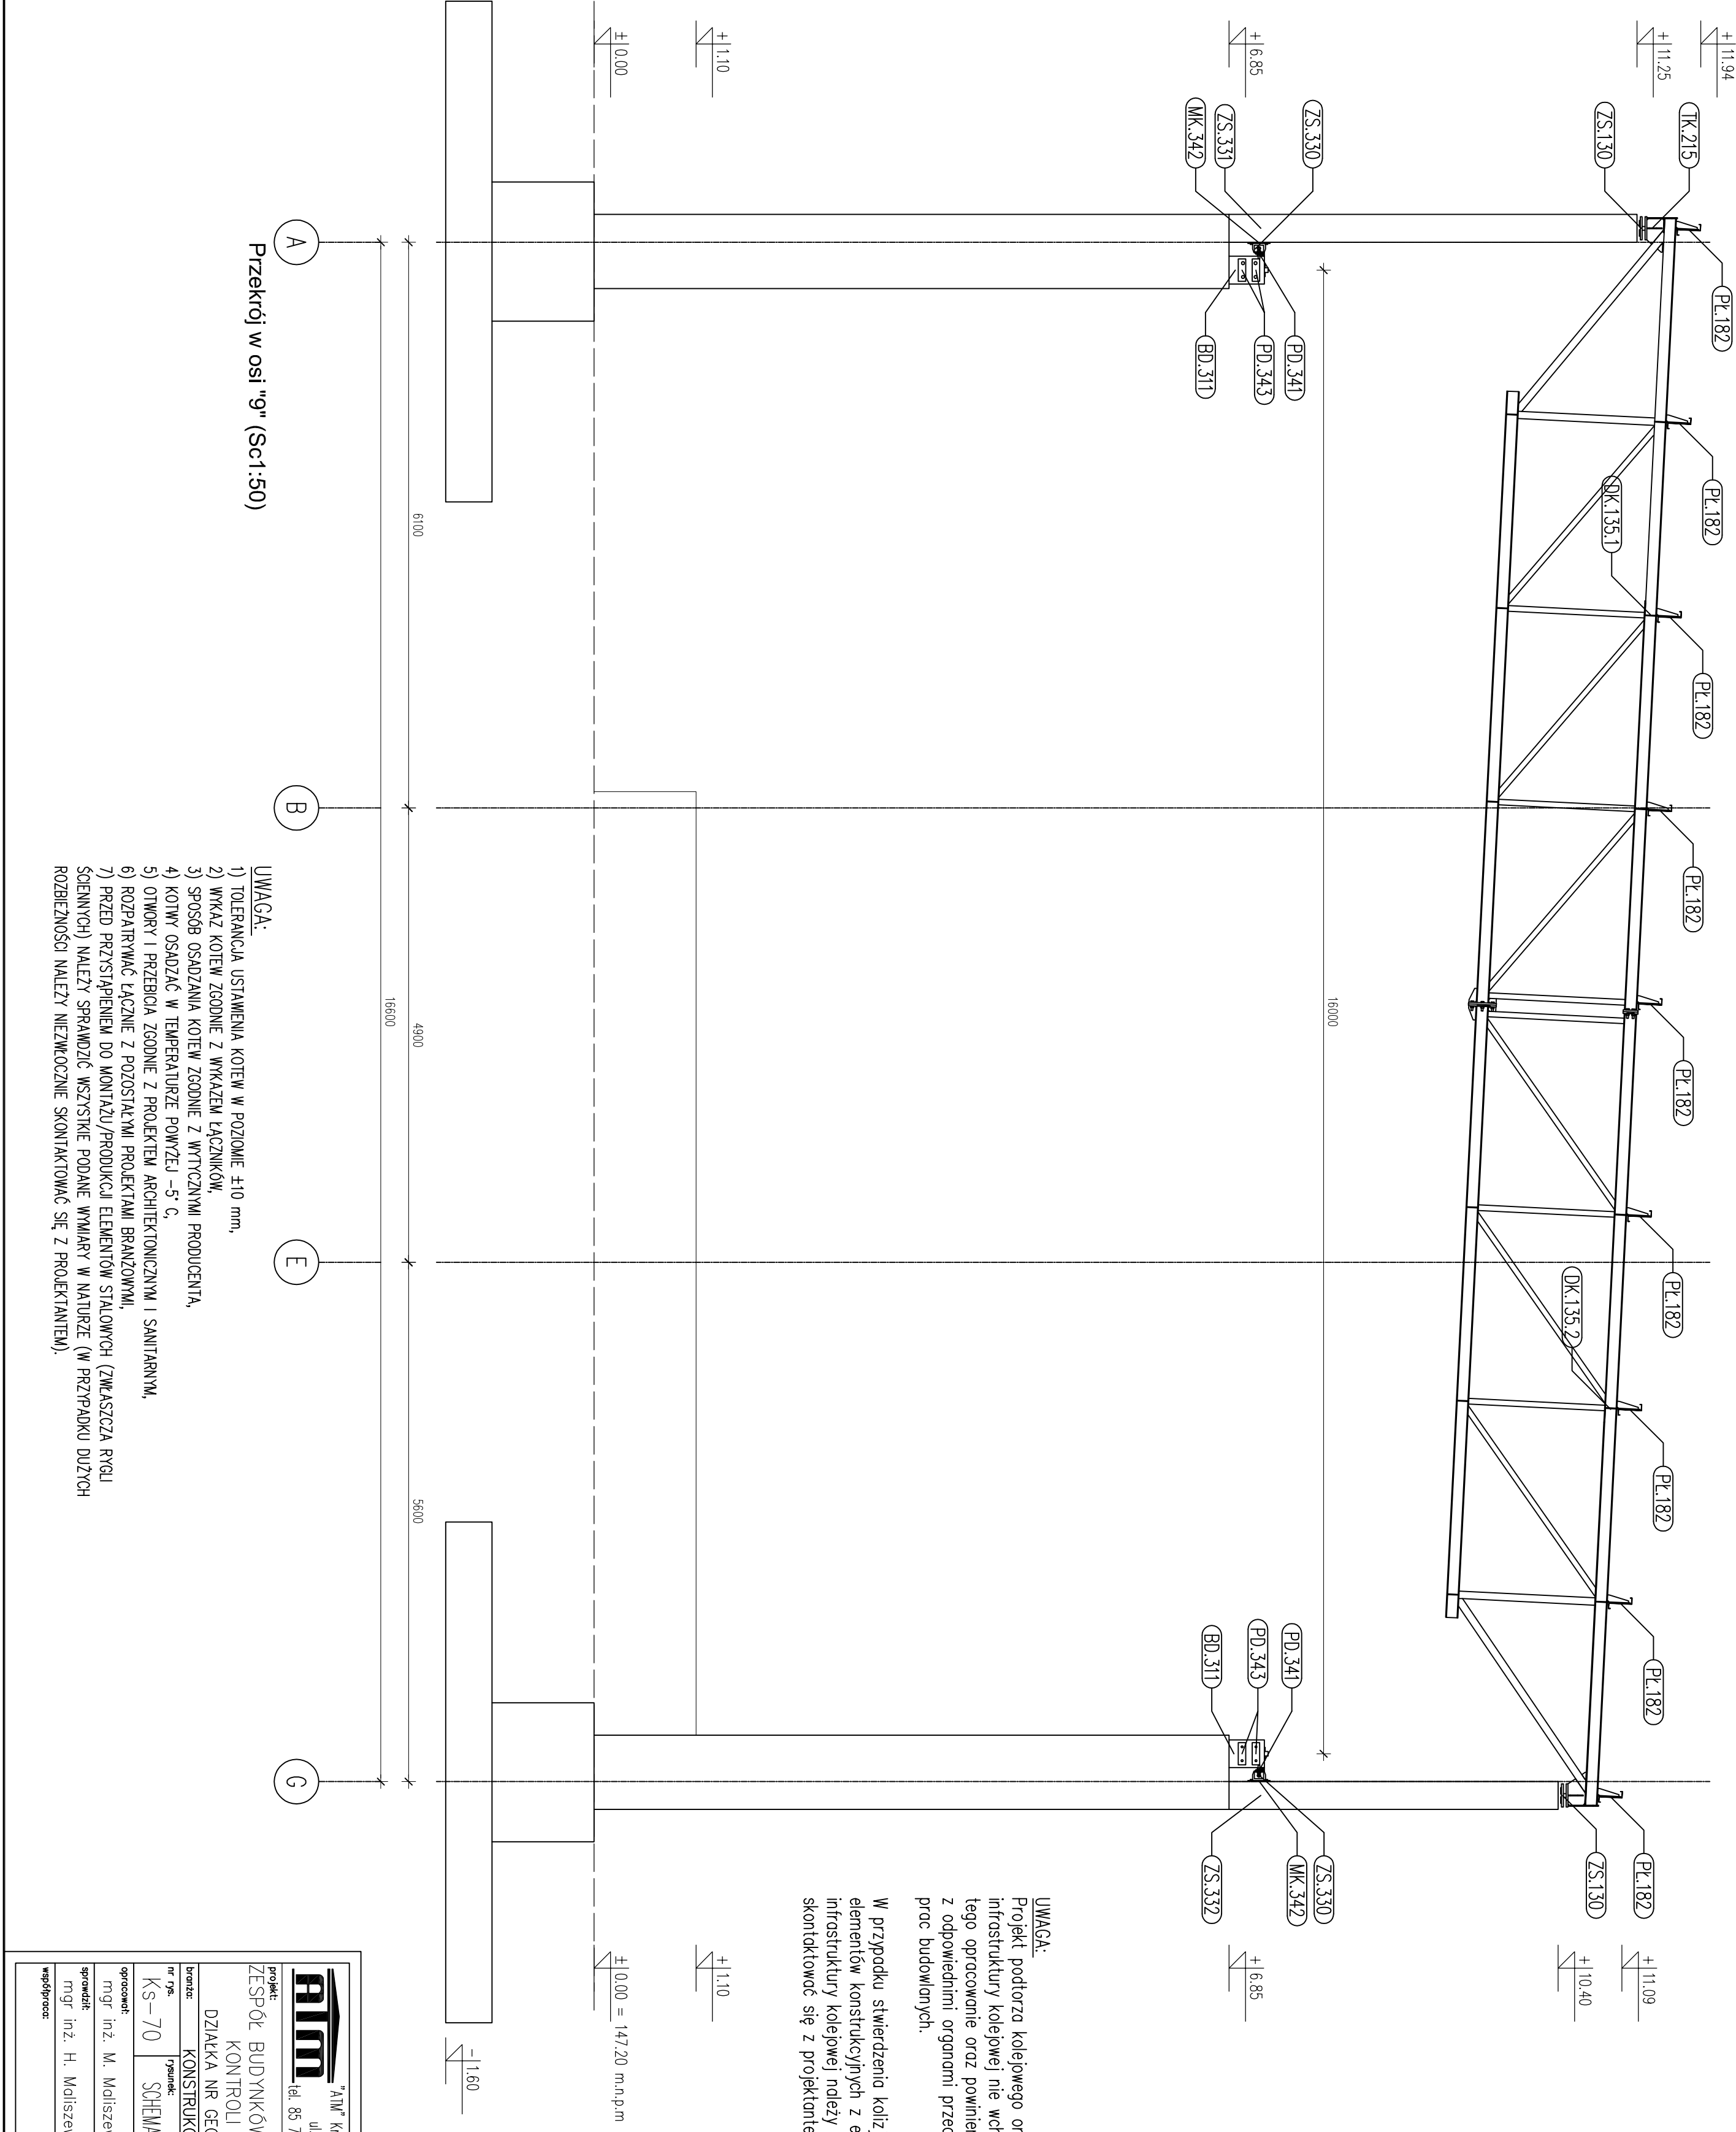

atm "ATM" Krzysztof Makoszewicz – usługi budowlane ul. Skłodowska 12 lok. 107, 15–399 Białystok tel. 85 742 40 08 wew. 20, atmprojekt@interia.pl			
Projekt: ZESPÓŁ BUDYNKÓW DO PRZEPROWADZANIA KONTROLI FITOSANITARNEJ DZIAŁKA NR GEOD. 271/6 W KUŹNICY			
branża:	KONSTRUKCJA	data:	12.08.2021
nr rys.:	KS-70	tytuł:	SCHEMAT MONTAŻOWY V
opracował:	mgr inż. M. Mołiszewski	nr uprawnień:	POL/0008/PMBK/17
skontrolował:	mgr inż. H. Mołiszewska	nr uprawnień:	BI 16/81
współopracował:		nr uprawnień:	
		projekt:	