


SCHEMAT KONSTRUKCYJNY

1:100

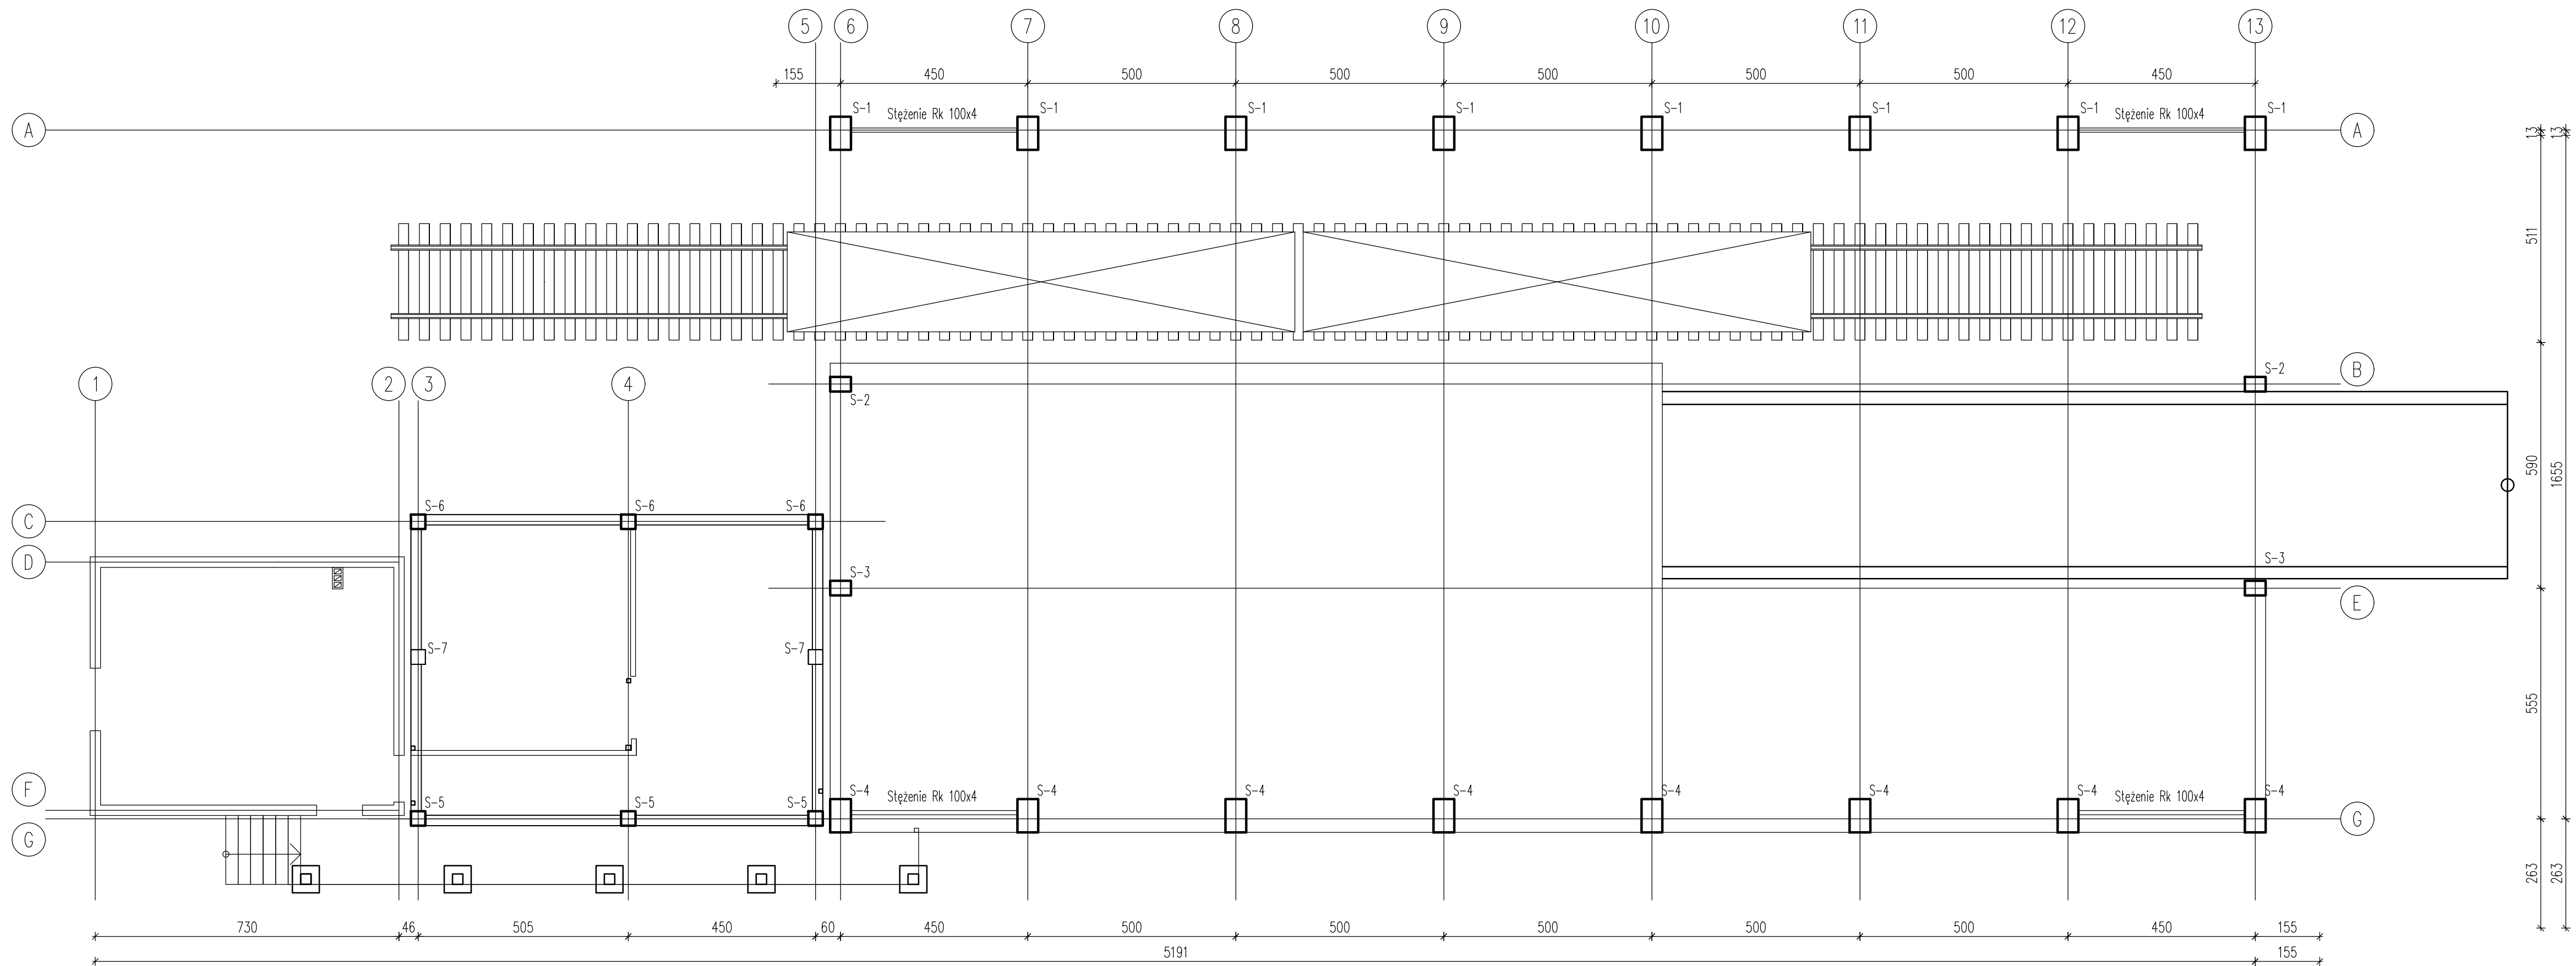

- UWAGA:**
- 1) TOLERANCJA USTAWIENIA KOTEW W POZIOMIE ± 10 mm,
 - 2) WYKAZ KOTEW ZGODNIE Z WYKAZEM ŁĄCZNIKÓW,
 - 3) SPOSÓB OSADZANIA KOTEW ZGODNIE Z WYTYCZNYMI PRODUCENTA,
 - 4) KOTWY OSADZAĆ W TEMPERATURZE POWYŻEJ -5° C,
 - 5) OTWORY I PRZEBICIA ZGODNIE Z PROJEKTEM ARCHITEKTONICZNYM I SANITARNYM,
 - 6) ROZPATRYWAĆ ŁĄCZNIE Z POZOSTAŁYMI PROJEKTAMI BRANŻOWYMI,
 - 7) PRZED PRZYSTĄPIENIEM DO MONTAŻU/PRODUKCJI ELEMENTÓW STAŁOWYCH (ZWŁASZCZA RYGLI ŚCIENNYCH) NALEŻY SPRAWDZIĆ WSZYSTKIE PODANE WYMIARY W NATURZE (W PRZYPADKU DUŻYCH ROZBIEŻNOŚCI NALEŻY NIEZWŁOCZNIE SKONTAKTOWAĆ SIĘ Z PROJEKTANTEM).

UWAGA:
Projekt podtorza kolejowego oraz elementów infrastruktury kolejowej nie wchodzi w zakres tego opracowanie oraz powinien być uzgodniony z odpowiednimi organami przed rozpoczęciem prac budowlanych.

W przypadku stwierdzenia kolizji poszczególnych elementów konstrukcyjnych z elementami infrastruktury kolejowej należy niezwłocznie skontaktować się z projektantem konstrukcji.



"ATM" Krzysztof Miklaszewicz – usługi budowlane
ul. Składowa 12 lok. 107, 15–399 Białystok
tel. 85 742 40 08 wew.20, atmprojekty@interia.pl

projekt:
ZESPÓŁ BUDYNKÓW DO PRZEPROWADZANIA
KONTROLI FITOSANITARNEJ
DZIAŁKA NR GEOD. 271/6 W KUŹNICY

branża: KONSTRUKCJA
nr rys. Kb-2

rysunek: SCHEMAT KONSTRUKCYJNY

data: 12.08.2021

opracował: mgr inż. M. Maliszewski
sprawdził: mgr inż. H. Maliszewska

nr uprawnień: PDL/0008/PWBkb/17
nr uprawnień: Bł 16/81

skala: 1:100

podpis:

wsółpraca:

nr uprawnień:

podpis: