



UWAGA:  
p.p.p.+0.00 (147.20 m.n.p.m.); p.p.f -1.60 m (145.60 m.n.p.m.)

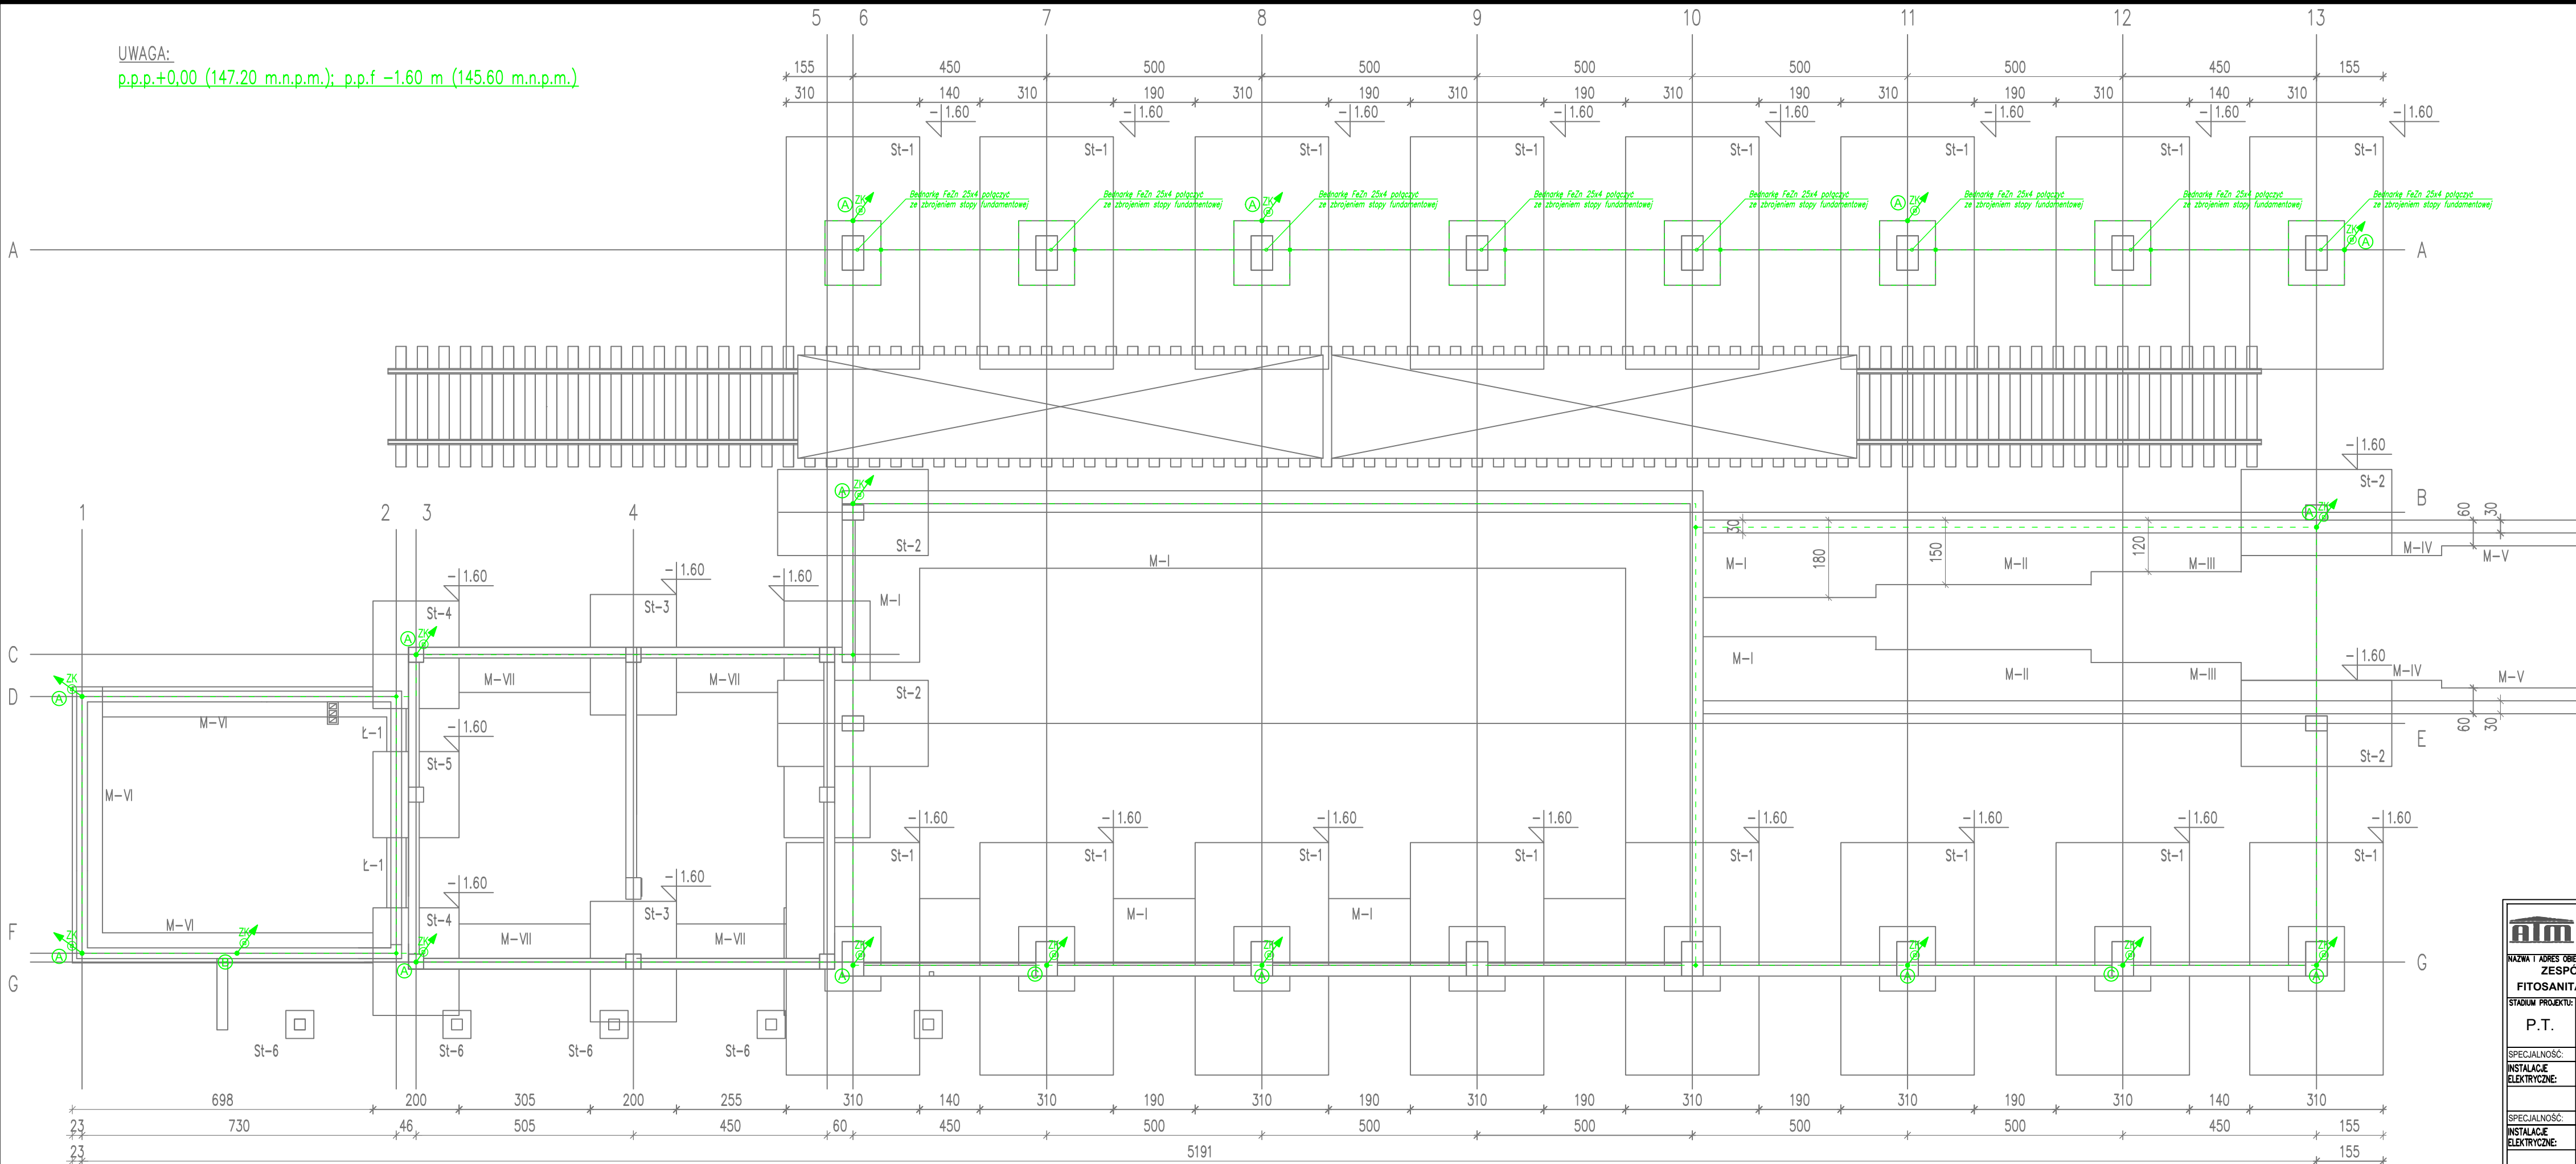

 "ATM" Krzysztof Miklaszewicz- usługi budowlane 15-399 Białystok, ul.Składowa 12 lok. 107 tel. 85 742 40 08 wew. 20 , atmprojekty@interia.pl		NR RYS. <b>E02</b> DATA: 12.08.2021
NAZWA I ADRES OBIEKTU BUDOWLANEGO: <b>ZESPÓŁ BUDYNKÓW DO PRZEPROWADZANIA KONTROLI FITOSANITARNEJ NA CZĘŚCI DZIAŁKI NR GEOD. 271/6 W KUŹNICY</b>		
STADIUM PROJEKTU: <b>P.T.</b>	NAZWA RYSUNKU: <b>INSTALACJA UZIEMIAJĄCA</b>	SKALA: <b>1:100</b>
SPECJALNOŚĆ: INSTALACJE ELEKTRYCZNE:	PROJEKTANCI: mgr inż. KRZYSZTOF KLEWINOWSKI nr upr. PDL/0160/PWBE/16	PODPIS:
SPECJALNOŚĆ: INSTALACJE ELEKTRYCZNE:	SPRAWDZAJĄCY: mgr inż. MARIUSZ KLEWINOWSKI nr upr. PDL/0146/POOE/12	PODPIS:
OPRACOWANIE CHRONIONE PRAWEM AUTORSKIM		