


Szafa 3

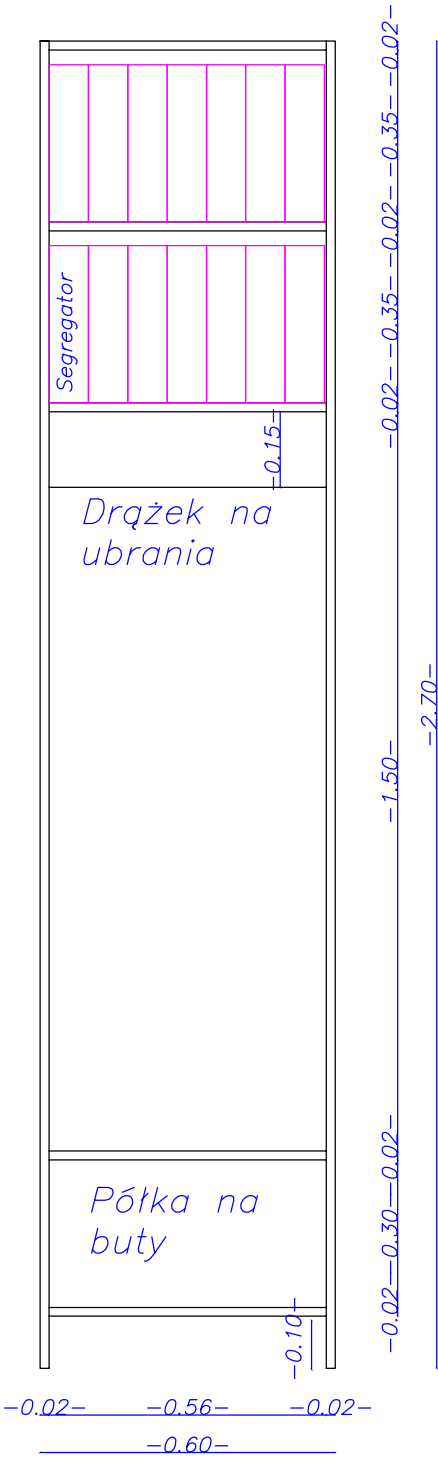

Szafa 4

