


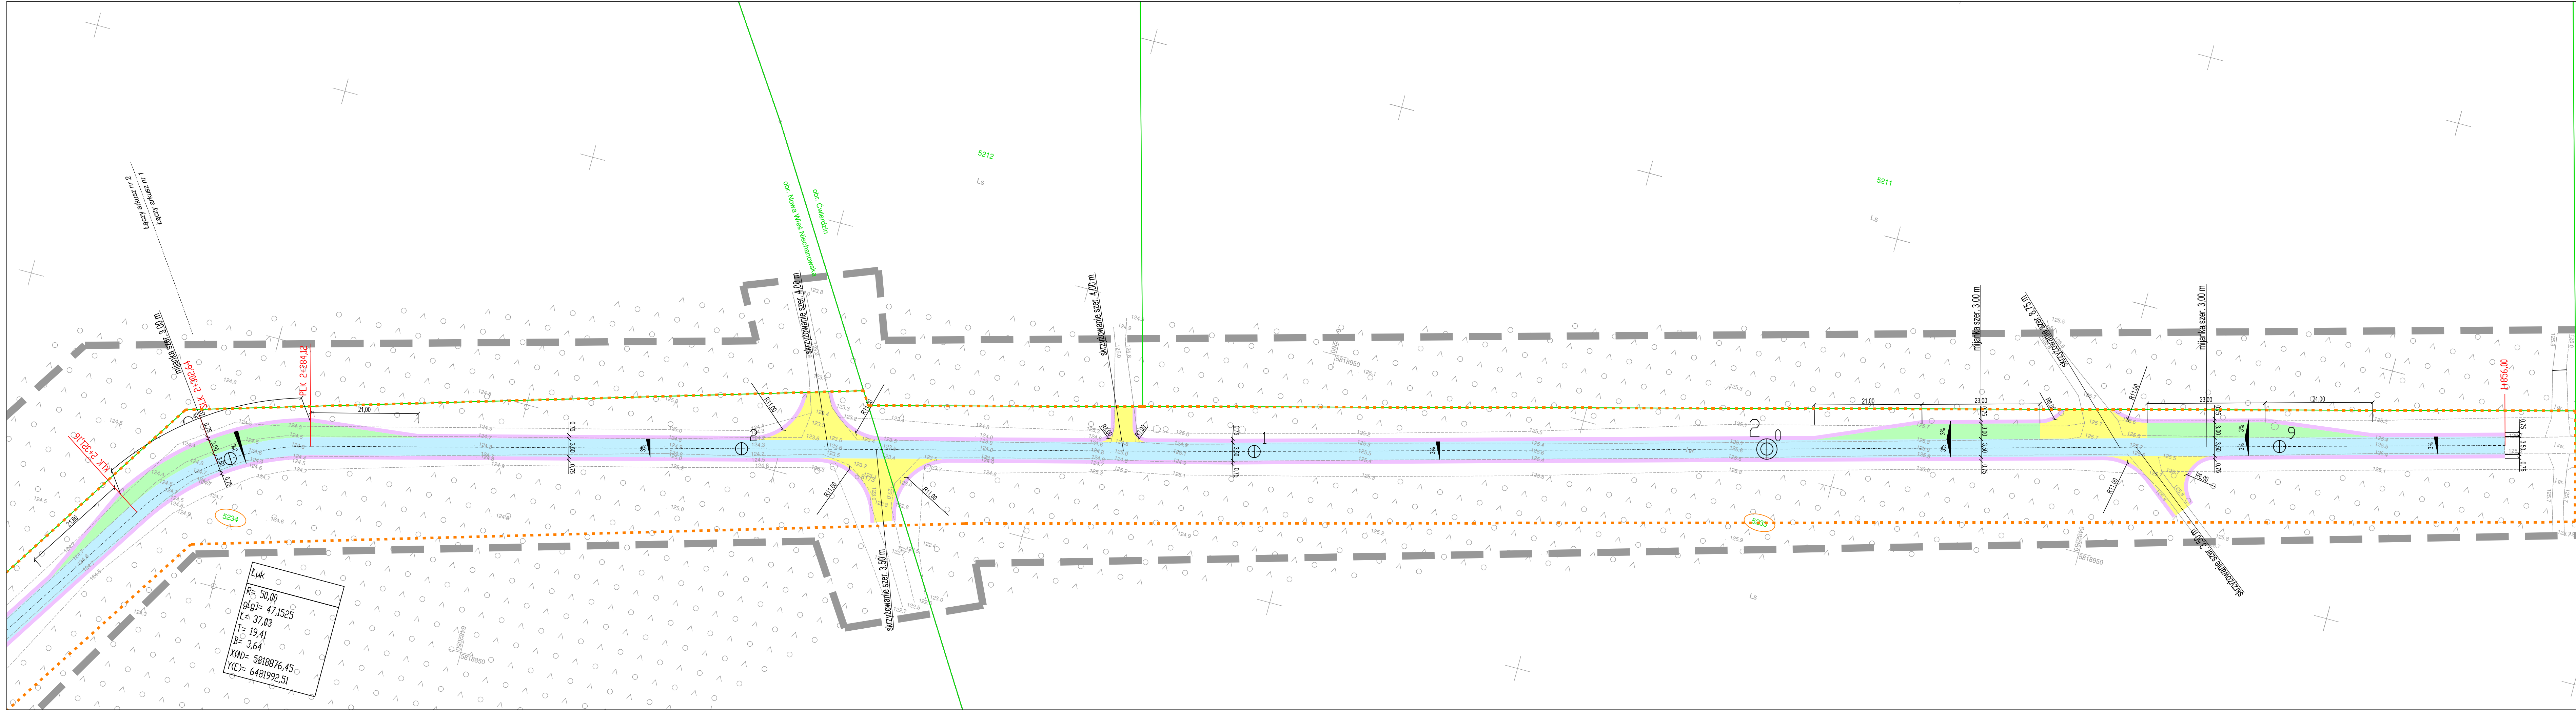

MAPA DO CEŁÓW PROJEKTOWYCH 1 z 3	
Identyfikator zgłoszenia pracy geodezyjnej	GK.U.6640.1472.2025
Położenie	Nowa Wieś Niechanowska
Jednostka ewidencyjna	Identyfikator 300308_2
Obwód ewidencyjny	Identyfikator 0020
Skala mapy	1:500
Nazwa układu współrzędnych	2000 południk 18
Oznaczenie granic obszaru, który był przedmiotem aktualizacji	PL-EVRF2007-NH
Data opracowania mapy	16 maja 2025 r.
Informacja o skutkach aktualizacji mapy	Wykonanie aktualizacji mapy nie było poprzedzone ustaleniem dotychczas ewentualnych skutków aktualizacji granic obszaru podlegającego inwestycji budowlanej
Działka nr	wg zakresu
Księga Wieczysta nr	wg zakresu
Powierzchnia	wg zakresu
GEODETA SZYMAŃSKI	
mgr inż. Piotr Szymański	
ul. Wierchizany 2C, 62-200 GNIEZNO	
tel. 501 667 115, geodeta@szymanski.pl	
NIP 784215109, REGON 301146268	
nr uprawnień 23477	
Piotr Szymański nr upr. 23477	
imię i nazwisko geodety uprawnionego	
nr uprawnień i podpis geodety, który opracował mapę	
W zakresie mapy zasadniczej (nie) stwierdzono zmian(y)	
W zakresie ewidencji gruntów (nie) stwierdzono zmian(y)	
Nie wyłącza się informacji w brzojowej tabeli podsumowań, dla których brak było informacji technicznych i nie zostały odwołane w całości	
Identyfikator materiału zasobu	P.3003.2025.1495
Data przyjęcia do zasobu	15.05.2025r.
Pozwalam, że niniejszy dokument został opracowany w wyniku prac geodezyjnych i kartograficznych, których rezultaty zawiera opierał techniczny poświadczony ewentualnymi skutkami aktualizacji granic obszaru podlegającego inwestycji budowlanej	
Identyfikację zgłoszenia prac geodezyjnych	
Opis składowy geodezyjny, który otrzymał	
Wykonawca prac geodezyjnych	
Nr oraz data sporządzenia dokumentu	
Zawieszonego wyników poświadczony ewentualnymi skutkami aktualizacji granic obszaru podlegającego inwestycji budowlanej	
Imię i nazwisko oraz nr uprawnień zawodowych kierownika prac	

OZNACZENIA

Proj. nawierzchnia drogi leśnej

Proj. nawierzchnia zjazdu lub skrzyżowania

Proj. pobocza

Proj. nawierzchnia mijanki

Linie rozgraniczające inwestycje

5233

Działki na których przebiega inwestycja

Biuro Inżynieryjno - Techniczne				Inwestor	
"K I E R"				Nadleśnictwo Gniezno	
62-200 Gniezno Os. Wł. Łokietka 18/5				ul. Wrzesińska 83	
tel. (061) 425 22 11 lub 507 172 128				62-200 Gniezno	
NIP 784-125-99-64 REGON 634460624					
OBIEKT: Budowa dojazdu pożarowego nr 14 w Leśnictwie Stary Dwór					
RYSUNEK: Plan zagospodarowania terenu arkusz 1					Nr 2.1
STANOWISKO	IMIĘ I NAZWISKO		NR UPR.	DATA	PODPIS
Kier. projektu	mgr inż. Miłosz Lebedyński		164/88/PW	19 VIII 2026	
Projektant b. drogowy	mgr inż. Iwona Lebedyńska		WK/P0125/PWOD/18	19 VIII 2026	
Asystent proj.	inż. Janusz Lebedyński			19 VIII 2026	
BRANŻA	STADIUM	ROK OP.	NR ZLEC.	SKALA	EGZEMPLARZ
Drogi	PB	2026		1: 500	