


RZUT IV PIĘTRA – skala 1:75

WYKAZ POMIESZCZEŃ IV PIĘTRA – II ETAP			
Nr pom.	Nazwa pomieszczenia	Rodzaj posadzki	Powierzchnia [m ²]
5/01	Pokój biurowy	panele podłogowe	25,77
5/02	Pokój biurowy	panele podłogowe	22,40
5/03	Pokój biurowy	panele podłogowe	15,90
5/04	Pokój biurowy	panele podłogowe	15,98
5/05	Pokój biurowy	panele podłogowe	15,89
5/06	Pokój biurowy	panele podłogowe	16,30
5/07	Pokój biurowy	panele podłogowe	23,82
5/08	Pokój biurowy	panele podłogowe	16,10
5/09	Pokój biurowy	panele podłogowe	16,00
5/10	Pokój biurowy	panele podłogowe	15,98
5/11	Pokój biurowy	panele podłogowe	16,05
5/12	Pokój biurowy	panele podłogowe	15,80
5/13	Pokój biurowy	panele podłogowe	16,03
5/14	Pokój biurowy	panele podłogowe	22,67
5/15	Pokój biurowy	panele podłogowe	16,10
5/16	Pokój biurowy	panele podłogowe	16,00
5/17	Pokój biurowy	panele podłogowe	16,40
5/18	Pokój biurowy	panele podłogowe	16,29
5/19	Pokój biurowy	panele podłogowe	22,23
5/20	Pokój biurowy	panele podłogowe	27,40
5/21	Archiwum	plytki podł. gresowe	5,22
5/22	Pokój biurowy	panele podłogowe	21,47
5/23	Pokój biurowy	panele podłogowe	15,00
5/24	Pokój biurowy	panele podłogowe	14,80
5/25	Pomieszczenie socjalne	plytki podł. gresowe	7,28
5/26	Wc dla niepełnosprawnych	plytki podł. gresowe	4,71
5/27	Wc damski	plytki podł. gresowe	4,50
5/28	Wc męski	plytki podł. gresowe	5,85
5/29	Pomieszczenie techniczne	plytki podł. gresowe	1,60
5/30	Korytarz	plytki podł. gresowe	106,30
5/31	Pokój biurowy	panele podłogowe	16,57
5/32	Pokój biurowy	panele podłogowe	15,10
5/33	Pokój biurowy	panele podłogowe	14,00
5/34	Pokój biurowy	panele podłogowe	14,90
5/35	Pomieszczenie socjalne	plytki podł. gresowe	7,36
5/36	Wc dla niepełnosprawnych	plytki podł. gresowe	4,70
5/37	Wc damski	plytki podł. gresowe	4,34
5/38	Wc męski	plytki podł. gresowe	5,60
5/39	Wc damski	plytki podł. gresowe	4,50
5/40	Korytarz	plytki podł. gresowe	83,15
5/41	Pomieszczenie porządkowe	plytki podł. gresowe	1,60
5/42	Pokój biurowy	panele podłogowe	14,70
5/43	Pokój biurowy	panele podłogowe	14,87
5/44	Pokój biurowy	panele podłogowe	14,44
5/45	Pokój biurowy	panele podłogowe	14,88
5/46	Pokój biurowy	panele podłogowe	21,97
5/47	Archiwum	plytki podł. gresowe	6,37

WYKAZ POMIESZCZEŃ IV PIĘTRA – II ETAP			
Nr pom.	Nazwa pomieszczenia	Rodzaj posadzki	Powierzchnia [m ²]
5/48	Pomieszczenie techniczne	plytki podł. gresowe	3,04
5/49	Korytarz	plytki podł. gresowe	13,78
5/50	Pokój biurowy	panele podłogowe	13,67
5/51	Pokój biurowy	panele podłogowe	14,39
5/52	Pokój biurowy	panele podłogowe	14,30
5/53	Pokój biurowy	panele podłogowe	13,92
5/54	Pokój biurowy	panele podłogowe	14,24
5/55	Pokój biurowy	panele podłogowe	14,10
5/56	Pokój biurowy	panele podłogowe	16,55
5/57	Pokój biurowy	panele podłogowe	14,50
5/58	Korytarz	plytki podł. gresowe	31,42
5/59	Pokój biurowy	panele podłogowe	14,08
5/60	Pokój biurowy	panele podłogowe	14,18
5/61	Pokój biurowy	panele podłogowe	13,87
5/62	Pokój biurowy	panele podłogowe	14,27
5/63	Pokój biurowy	panele podłogowe	14,28
5/64	Pokój biurowy	panele podłogowe	13,58
K1	Klatka schodowa	pl. natural. kamienia	23,73
K2	Klatka schodowa	pl. natural. kamienia	19,92
K3	Klatka schodowa	plytki podł. gresowe	16,83
D1	Istniejący dzw. osobowy	–	–
D2	Projektowany dzw. osobowy	–	–
Razem			1120,64

Legenda:

- Wypust kabla zakończony wtykiem RJ45 dla inst. SKD/SSWIN/CCTV/domofonów/innych instalacji wg opisu
- Gniazdo RJ45 Kat. 6a
- Gniazdo 2xRJ45 Kat. 6a
- Gniazdo światłowodowe 2xLC (doprowadzić FO MM OM4 4x50/125/250µm z najbliższej szafy)
- Gniazdo 2xRJ45 – telefonia analogowa/faksy
- Punkt elektryczno–logiczny:
- 2x Gniazdo zasilające ogólnego przeznaczenia 230V 2P+Z/16A
- 4x Gniazdo zasilające DATA 230V 2P+Z/16A
- 1x Gniazdo 2xRJ45 Kat. 6a Komputery
- 1x Gniazdo 2xRJ45 Kat. 6a Komputery/Drukarki/Telefonia VoIP
- Punkt elektryczno–logiczny (meblowy/podłogowy):
- 6x Gniazdo zasilające DATA 230V 2P+Z/16A
- 4x Gniazdo 2xRJ45 Kat. 6a Komputery
- 2x Rezerwa gniazd (HDMI/USB/FO)
- Rozdzielnica Elektryczna

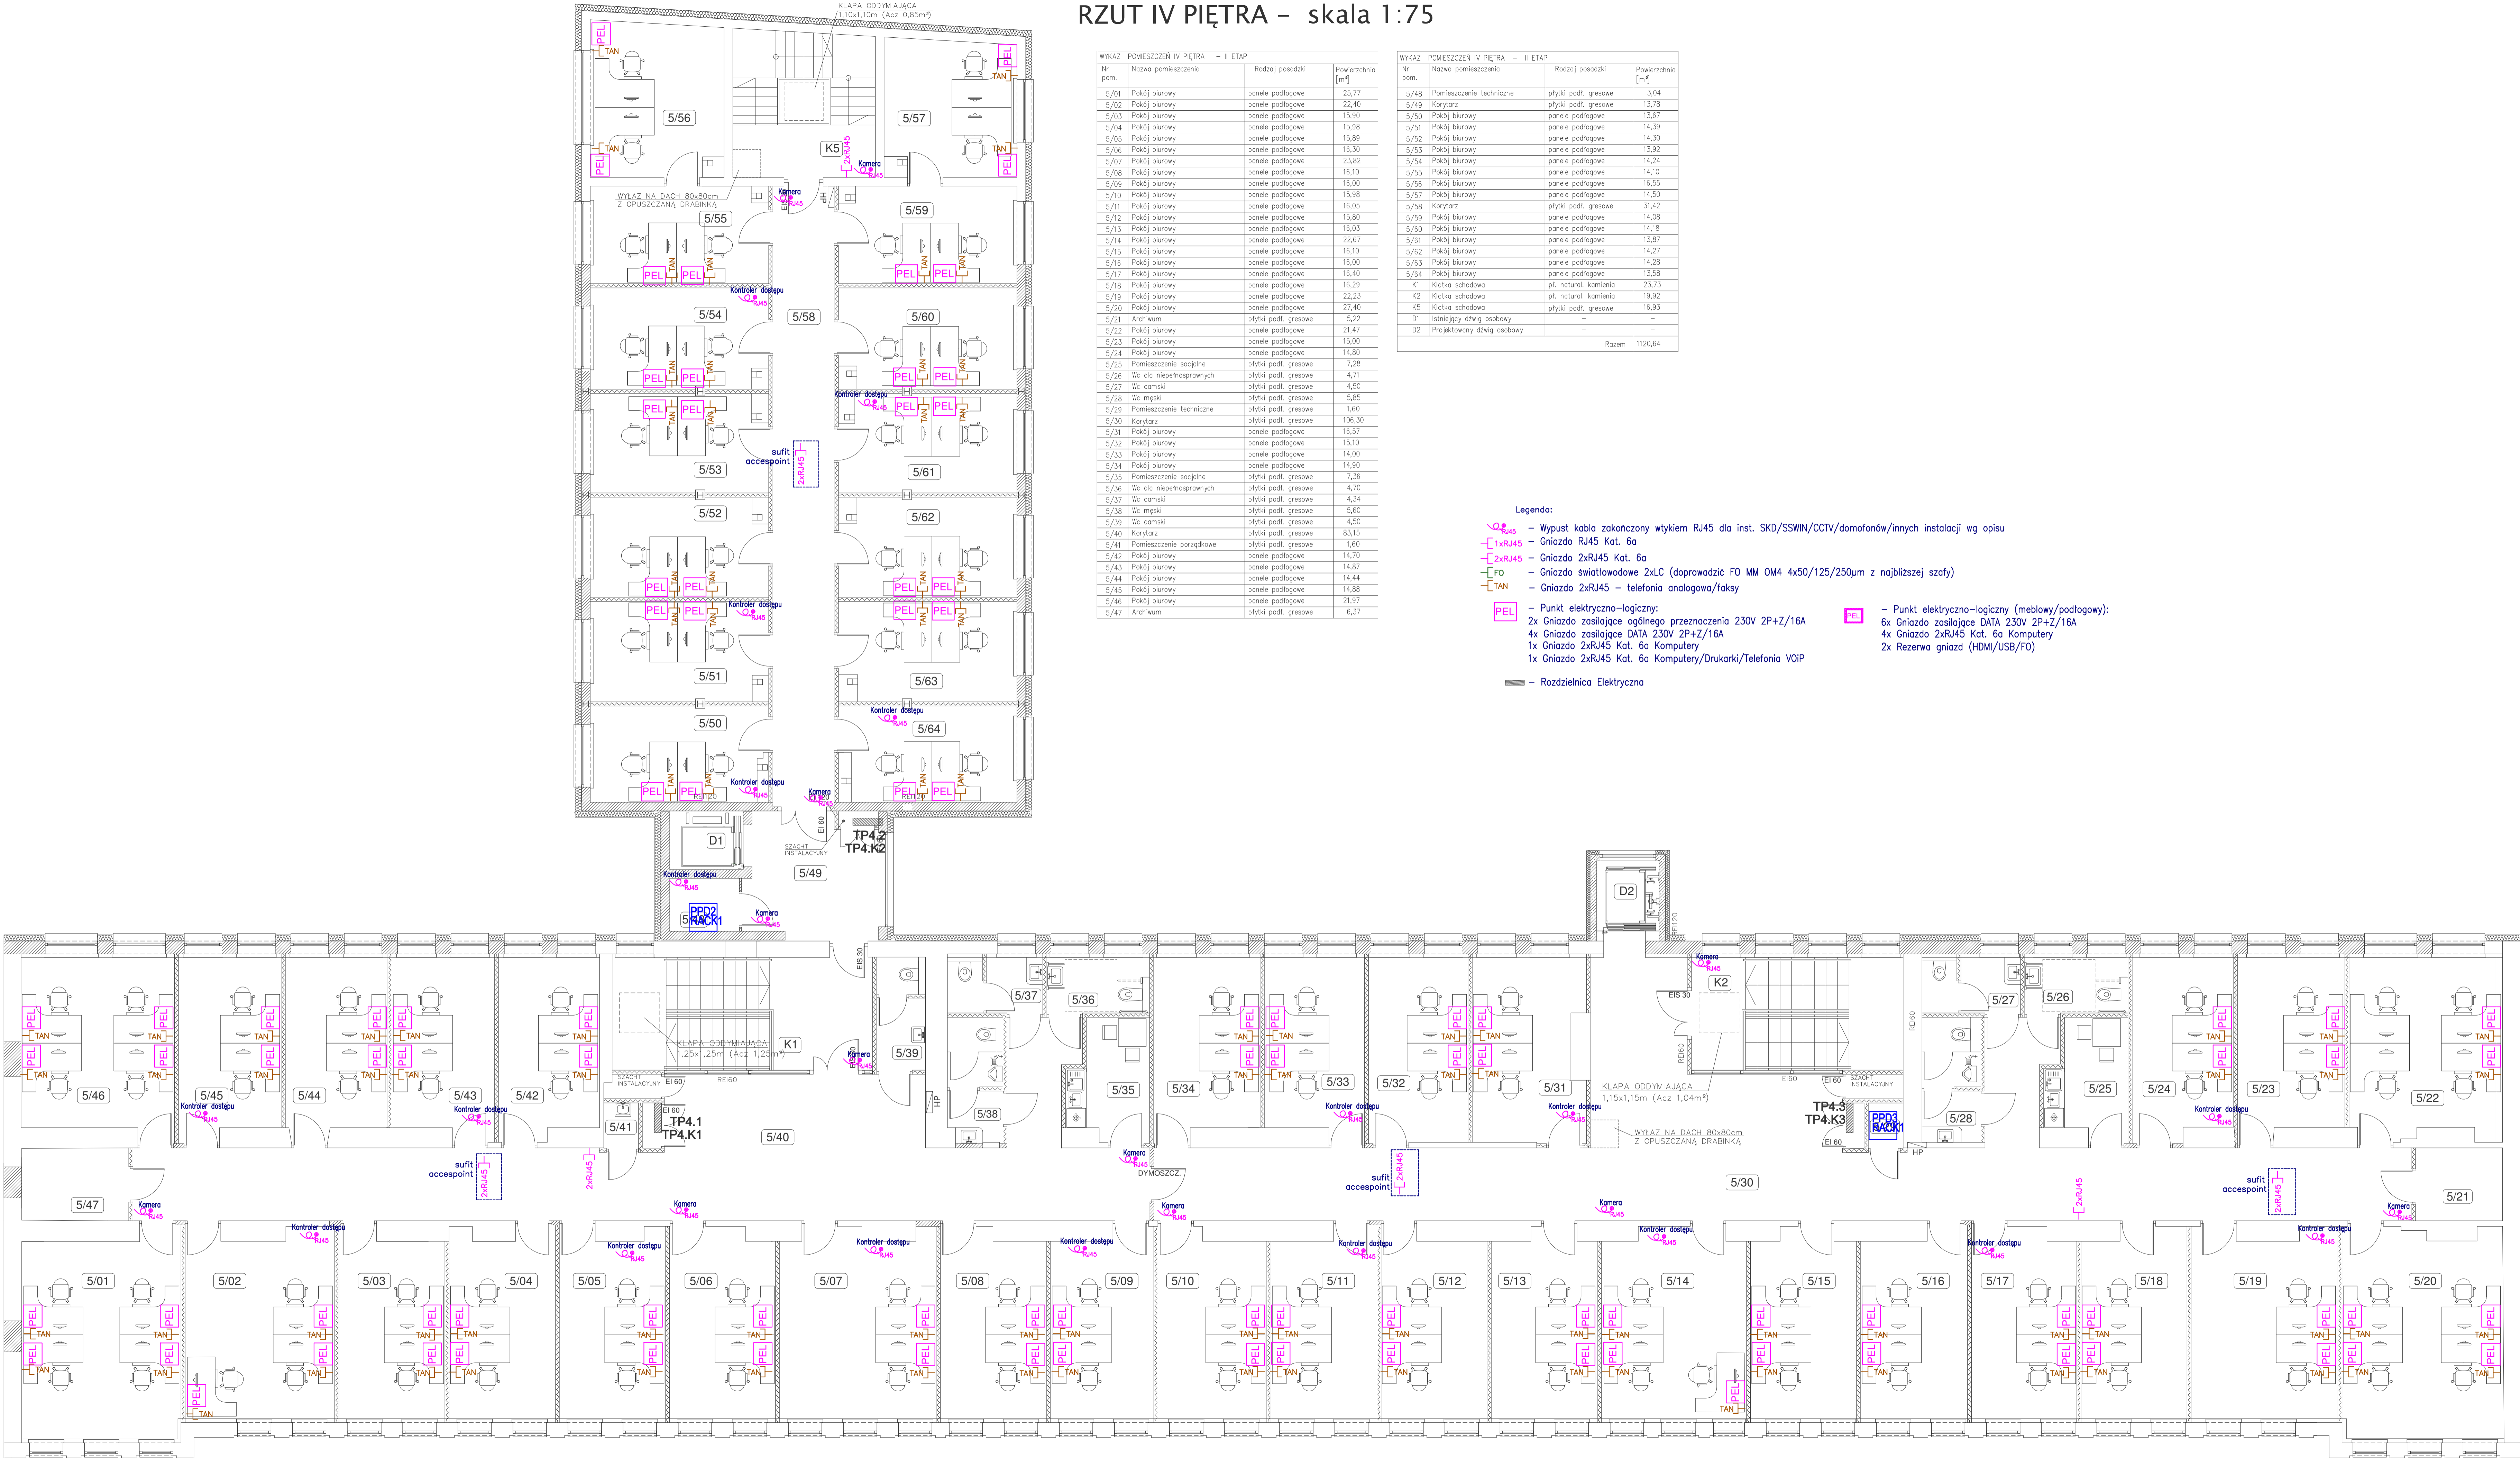

GLOBAL Albert Dragan
ul. Ponikwoda 28, 20-135 Lublin, ☎ +48 516 126 333
✉ instalatorzy@tlen.pl, www.globalprojekt.pl

**PRZEBUDOWA NADBUDOWA
I ROZBUDOWA BUDYNKU PROKURATURY
PRZY UL. OKOPOWEJ 2A W LUBLINIE**
INWESTOR: PROKURATURA REGIONALNA W LUBLINIE
UL. OKOPOWA 2A
20-950 LUBLIN

RYSUNEK: **RZUT IV PIĘTRA
PLAN INSTALACJI LAN** SKALA: **1:75** NR RYS.: **T-V-06**

FUNKCJA	SPECJALNOŚĆ, IMIĘ I NAZWISKO	NR UPRAWNIEN	DATA	PODPIS
PROJEKTOWAŁ	mgr inż. Tomasz Kopec	LUB/0132/PWOE/10	09 2021	
SPRAWDZIŁ	inż. Krzysztof Kędziński	LUB/0146/PWOE/10	09 2021	

OPRACOWANIE CHRONIONE USTAWĄ O PRAWIE AUTORSKIM I PRAWACH POKREWNYCH (DZ.U. NR 24/94 POZ. 83 Z DNIA 4 LUTEGO 1994R.) Z PÓŹNIEJSZYMI ZMIANAMI