


WSZYSTKIE POŁĄCZENIA ODPIŁYWOWE ORAZ APARATY WYPOSAŻYĆ W SZYLDZIKI OPISOWE - ZGODNIE Z ICH PRZEZNACZENIEM I ZASILANYMI POMIESZCZENIAMI (URZĄDZENIAMI) ROZDZIELNIE WYPOSAŻYĆ W AKTUALNY SCHEMAT. WSZYSTKIE GNIAZDA W DANYM ZESTAWIE "PEL" MAJĄ BYĆ BEZWZGLĘDNIENIE ZASILONE Z JEDNEJ I TEJ SAMEJ FAZY. WSZYSTKIE WYPROWADZENIA KABLI WYKONAĆ PRZEZ ZACISKI POŚREDNICZĄCE ZABUDOWANE NAD ZABEZPIECZENIAMI.

POŁĄCZENIA STYCZNIKÓW ZGODNIE ZE SCHEMATEM INSTALACJI KNX. INSTALACJE OŚWIETLENIOWE STEROWANE ŚCIEMIACZAMI POKRĘTNYMI DĄLI NALEŻY WYKONYWAĆ OD OBWODU W ROZDZIELNICY DO ŚCIEMIACZA KABLEM N2XH-J 3x1,5 mm², A OD ŚCIEMIACZA DO OPRAWY KABLEM N2XH-J 5x1,5mm².

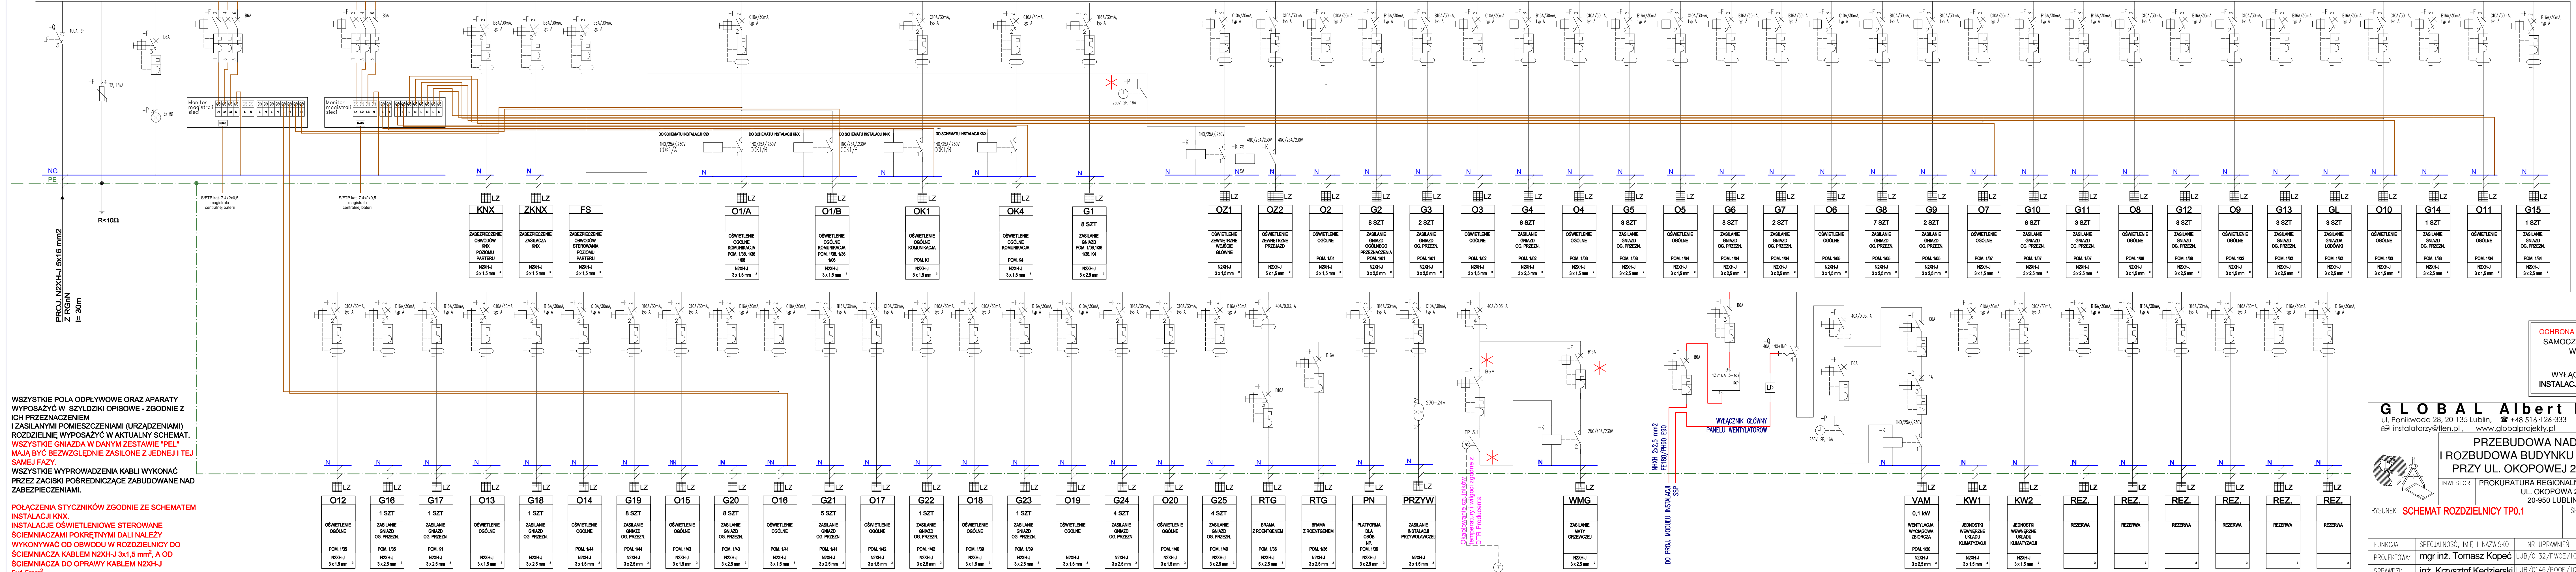

OCHRONA PRZED PORAZENIEM:
SAMOCZYNNIE WYŁĄCZENIE
W UKŁADZIE
TN-S
WYŁĄCZNIKI OCHRONNE
INSTALACJA WYRÓWNAWCZA

G L O B A L Albert Dragan
ul. Ponikwoda 28, 20-135 Lublin. ☎ +48 516-126-333
✉ instalatorzy@len.pl, www.globalprojekt.pl

**PRZEBUDOWA NADBUDOWA
I ROZBUDOWA BUDYNKU PROKURATURY
PRZY UL. OKOPOWEJ 2A W LUBLINIE**
INWESTOR: PROKURATURA REGIONALNA W LUBLINIE
UL. OKOPOWA 2A
20-950 LUBLIN

RYSunEK SCHEMAT ROZDZIELNICZY TPO.1

SKALA: **ND T-III-25**
NR RYS.

FUNKCJA	SPECJALNOŚĆ, IMIĘ I NAZWISKO	NR UPRAWNIEN	DATA	PODPIS
PROJEKTOWAŁ	mgr inż. Tomasz Kopeć	LUB/0132/PWOE/10	09 2021	
SPRAWDZIŁ	inż. Krzysztof Kędziński	LUB/0146/POOE/10	09 2021	

OPRACOWANIE CHRONIONE USTAWĄ O PRAWIE AUTORSKIM I PRAWACH POKREWNYCH (DZ.U. NR 24/94 POZ. 83 Z DNIA 4 LUTEGO 1994R.) Z PÓŹNIEJSZYMI ZMIANAMI