

RZUT I PIĘTRA – skala 1:75

| WYKAZ POMIESZCZEŃ I PIĘTRA |                            |                       |                                |
|----------------------------|----------------------------|-----------------------|--------------------------------|
| Nr pom.                    | Nazwa pomieszczenia        | Rodzaj posadzki       | Powierzchnia [m <sup>2</sup> ] |
| 2/01                       | Pokój biurowy              | panel podłogowy-istn. | 23,98                          |
| 2/02                       | Pokój biurowy              | panel podłogowy-istn. | 22,84                          |
| 2/03                       | Pokój biurowy              | panel podłogowy-istn. | 15,32                          |
| 2/04                       | Pokój biurowy              | panel podłogowy-istn. | 13,84                          |
| 2/05                       | Pokój biurowy              | panel podłogowy-istn. | 15,63                          |
| 2/06                       | Pokój biurowy              | panel podłogowy-istn. | 14,31                          |
| 2/07                       | Pokój biurowy              | panel podłogowy-istn. | 18,72                          |
| 2/08                       | Pokój biurowy              | panel podłogowy-istn. | 17,65                          |
| 2/09                       | Pokój biurowy              | panel podłogowy-istn. | 15,24                          |
| 2/10                       | Pokój biurowy              | panel podłogowy-istn. | 14,50                          |
| 2/11                       | Pokój biurowy              | panel podłogowy-istn. | 15,28                          |
| 2/12                       | Pokój biurowy anfil.       | panel podłogowy-istn. | 13,42                          |
| 2/13                       | Pokój biurowy anfil.       | panel podłogowy-istn. | 14,70                          |
| 2/14                       | Pokój biurowy informatyków | panel podłogowy-istn. | 22,42                          |
| 2/15                       | Pokój biurowy informatyków | panel podłogowy-istn. | 15,30                          |
| 2/16                       | Serwerownia                | plytki podł. gresowe  | 30,17                          |
| 2/17                       | Pokój biurowy „12”         | panel podłogowy       | 14,33                          |
| 2/18                       | Czytelnia                  | panel podłogowy       | 22,64                          |
| 2/19                       | Kancelaria łojna           | panel podłogowy       | 23,55                          |
| 2/20                       | Archiwum                   | panel podłogowy       | 5,16                           |
| 2/21                       | Korytarz                   | plytki podł. gresowe  | 15,80                          |
| 2/22                       | Pomieszczenie TEMPEST      | panel podłogowy       | 19,55                          |
| 2/23                       | Pomieszczenie TEMPEST      | panel podłogowy       | 17,28                          |
| 2/24                       | Pomieszczenie TEMPEST      | panel podłogowy       | 13,69                          |
| 2/25                       | Pomieszczenie socjalne     | plytki podł. gresowe  | 6,80                           |
| 2/26                       | Wc dla niepełnosprawnych   | plytki podł. gresowe  | 4,60                           |
| 2/27                       | Wc damski                  | plytki podł. gresowe  | 4,50                           |
| 2/28                       | Wc męski                   | plytki podł. gresowe  | 5,60                           |
| 2/29                       | Pomieszczenie porządkowe   | plytki podł. gresowe  | 1,66                           |
| 2/30                       | Korytarz                   | plytki podł. gresowe  | 89,00                          |
| 2/31                       | Pokój biurowy              | panel podłogowy-istn. | 13,23                          |
| 2/32                       | Pokój biurowy              | panel podłogowy-istn. | 13,37                          |
| 2/33                       | Pokój biurowy              | panel podłogowy-istn. | 15,37                          |
| 2/34                       | Pokój biurowy              | panel podłogowy-istn. | 14,78                          |
| 2/35                       | Pomieszczenie socjalne     | plytki podł. gresowe  | 6,80                           |
| 2/36                       | Wc dla niepełnosprawnych   | plytki podł. gresowe  | 4,60                           |
| 2/37                       | Wc damski                  | plytki podł. gresowe  | 4,20                           |
| 2/38                       | Wc męski                   | plytki podł. gresowe  | 4,80                           |
| 2/39                       | Wc damski                  | plytki podł. gresowe  | 2,90                           |
| 2/40                       | Korytarz                   | plytki podł. gresowe  | 83,94                          |
| 2/41                       | Pomieszczenie porządkowe   | plytki podł. gresowe  | 1,66                           |
| 2/42                       | Pokój biurowy              | panel podłogowy-istn. | 14,15                          |
| 2/43                       | Pokój biurowy              | panel podłogowy-istn. | 15,23                          |
| 2/44                       | Pokój biurowy              | panel podłogowy-istn. | 14,63                          |
| 2/45                       | Pokój biurowy              | panel podłogowy-istn. | 15,40                          |
| 2/46                       | Pokój biurowy              | panel podłogowy-istn. | 20,95                          |
| 2/47                       | Kasa                       | panel podłogowy-istn. | 6,10                           |

| WYKAZ POMIESZCZEŃ I PIĘTRA |                            |                             |                                |
|----------------------------|----------------------------|-----------------------------|--------------------------------|
| Nr pom.                    | Nazwa pomieszczenia        | Rodzaj posadzki             | Powierzchnia [m <sup>2</sup> ] |
| 2/48                       | Korytarz                   | plytki podł. gresowe        | 12,88                          |
| 2/49                       | Serwerownia                | plytki podł. gresowe        | 2,38                           |
| 2/50                       | Istn. serwerownia I        | plytki podł. gresowe        | 9,50                           |
| 2/51                       | Serwerownia II             | plytki podł. gresowe        | 14,12                          |
| 2/52                       | Pokój biurowy              | panel podłogowy-istn.       | 14,26                          |
| 2/53                       | Pokój biurowy              | panel podłogowy-istn.       | 13,75                          |
| 2/54                       | Pokój biurowy              | panel podłogowy-istn.       | 14,09                          |
| 2/55                       | Pokój biurowy              | panel podłogowy-istn.       | 13,95                          |
| 2/56                       | Pokój biurowy              | panel podłogowy-istn.       | 16,56                          |
| 2/57                       | Pokój biurowy              | panel podłogowy-istn.       | 14,62                          |
| 2/58                       | Korytarz                   | plytki podł. gresowe        | 31,10                          |
| 2/59                       | Pokój biurowy              | panel podłogowy-istn.       | 13,83                          |
| 2/60                       | Pokój biurowy              | panel podłogowy-istn.       | 14,19                          |
| 2/61                       | Pokój biurowy              | panel podłogowy-istn.       | 13,93                          |
| 2/62                       | Pokój biurowy              | panel podłogowy-istn.       | 14,14                          |
| 2/63                       | Pokój biurowy              | panel podłogowy-istn.       | 14,20                          |
| 2/64                       | Pokój biurowy              | panel podłogowy-istn.       | 13,63                          |
| K1                         | Klatka schodowa            | pt. natural. kamienia-istn. | 23,47                          |
| K2                         | Klatka schodowa            | pt. natural. kamienia-istn. | 19,62                          |
| K5                         | Klatka schodowa            | plytki podł. gresowe-istn.  | 16,93                          |
| D1                         | Istniejący dźwig osobowy   | -                           | -                              |
| D2                         | Projektowany dźwig osobowy | -                           | -                              |
| Razem                      |                            |                             | 1080,94                        |

Legenda:

- Wypust kabla zakończony wtykiem RJ45 dla inst. SKD/SSWIN/CCTV/damofonów/innych instalacji wg opisu
- Gniazdo RJ45 Kat. 6a
- Gniazdo 2xRJ45 Kat. 6a
- Gniazdo światłowodowe 2xLC (doprowadzić FO MM OM4 4x50/125/250µm z najbliższej szafy)
- Gniazdo 2xRJ45 – telefonia analogowa/faksy


PEL – Punkt elektryczno–logiczny:

- 2x Gniazdo zasilające ogólnego przeznaczenia 230V 2P+Z/16A
- 4x Gniazdo zasilające DATA 230V 2P+Z/16A
- 1x Gniazdo 2xRJ45 Kat. 6a Komputery
- 1x Gniazdo 2xRJ45 Kat. 6a Komputery/Drukarki/Telefonia VOiP

PEL – Punkt elektryczno–logiczny (meblowy/podłogowy):

- 6x Gniazdo zasilające DATA 230V 2P+Z/16A
- 4x Gniazdo 2xRJ45 Kat. 6a Komputery
- 2x Rezerwa gniazd (HDMI/USB/FO)

— Rozdzielnica Elektryczna

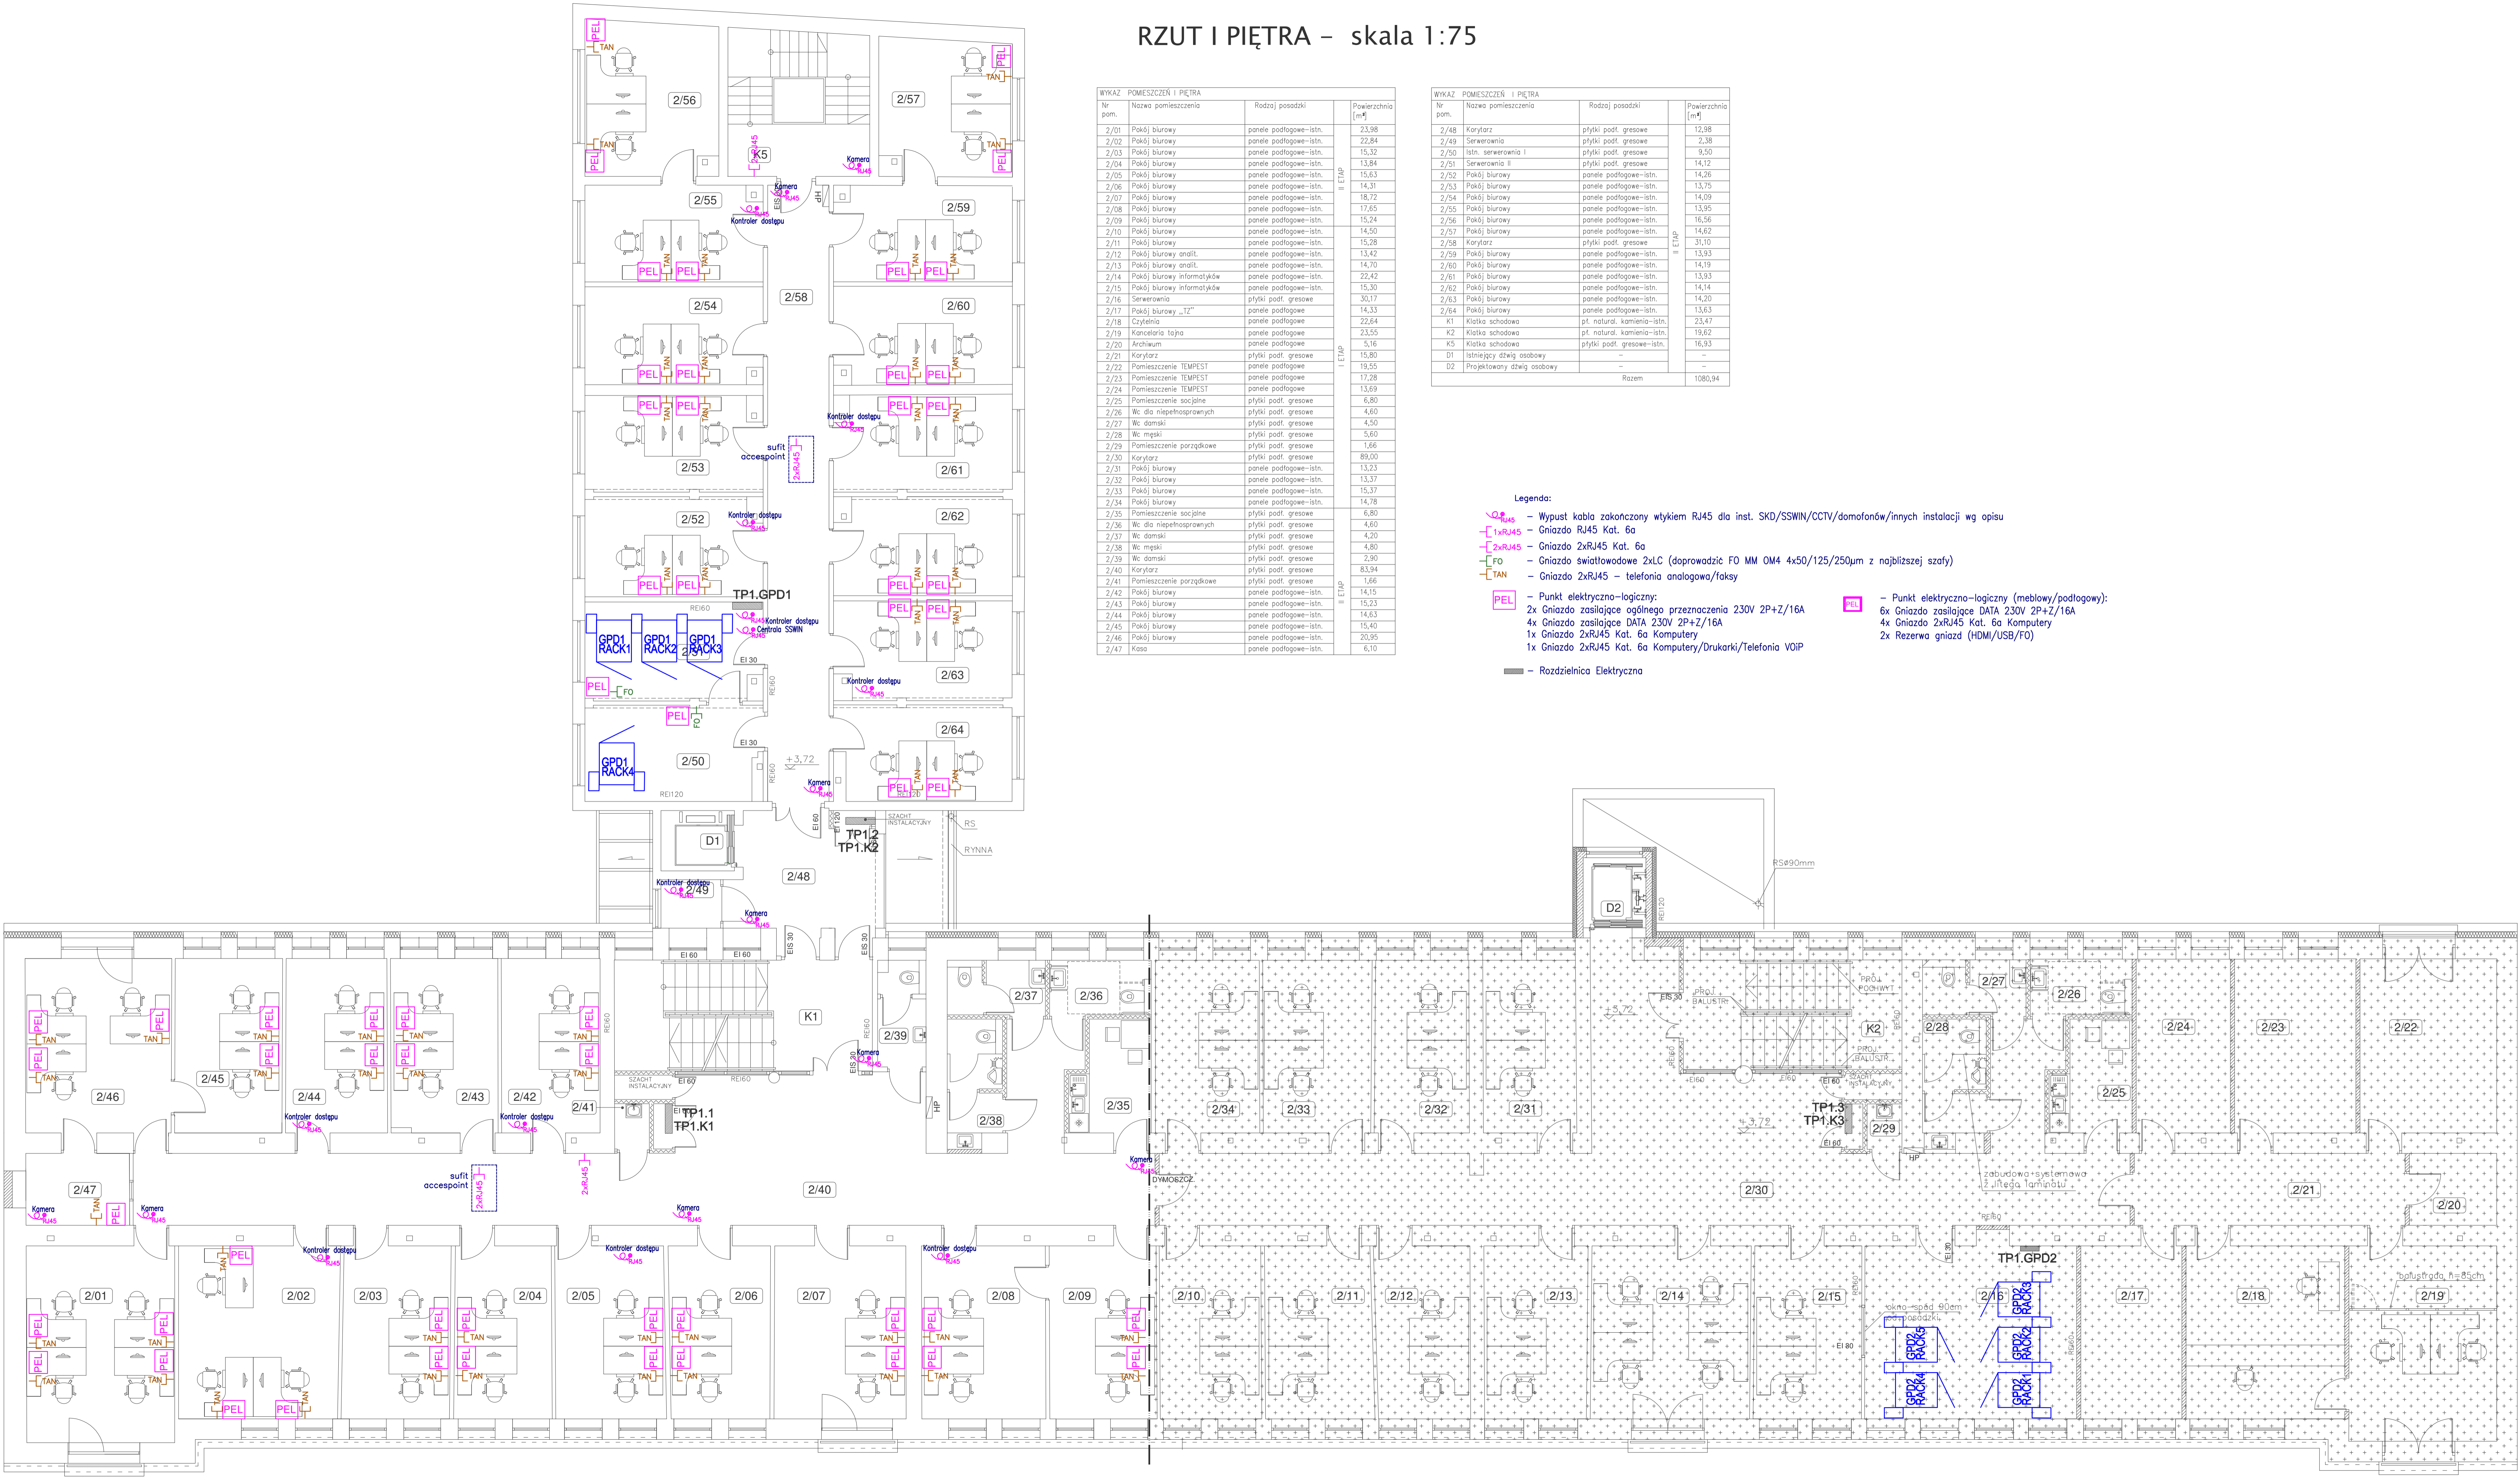

**GLOBAL** Albert Dragan  
ul. Ponikwoda 28, 20-135 Lublin. ☎ +48 516 126 333  
✉ instalatorzy@ten.pl, www.globalprojekt.pl

**PRZEBUDOWA NADBUDOWA  
I ROZBUDOWA BUDYNKU PROKURATURY  
PRZY UL. OKOPOWEJ 2A W LUBLINIE**  
INWESTOR: PROKURATURA REGIONALNA W LUBLINIE  
UL. OKOPOWA 2A  
20-950 LUBLIN

RYSUNEK: **RZUT I PIĘTRA  
PLAN INSTALACJI LAN** SKALA: **1:75** NR RYS.: **T-V-03**

|             |                              |                  |         |        |
|-------------|------------------------------|------------------|---------|--------|
| FUNKCJA     | SPECJALNOŚĆ, IMIĘ I NAZWISKO | NR UPRAWNIEN     | DATA    | PODPIS |
| PROJEKTOWAŁ | mgr inż. Tomasz Kopec        | LUB/0132/PWOE/10 | 09 2021 |        |
| SPRAWDZIŁ   | inż. Krzysztof Kędziński     | LUB/0146/PWOE/10 | 09 2021 |        |

OPRACOWANIE CHRONIONE USTAWĄ O PRAWIE AUTORSKIM I PRAWACH POKREWNYCH (DZ.U. NR 24/94 POZ. 83 Z DNIA 4 LUTEGO 1994R.) Z PÓŹNIEJSZYMI ZMIANAMI