

ZAKRES POMIĘCZNI I PIERA			
Nr poz.	Nazwa pomieszczenia	Rodzaj posadzki	Powierzchnia (m <sup>2</sup> )
2/01	Pokój biurowy	panele podłogowe-istn.	23,98
2/02	Pokój biurowy	panele podłogowe-istn.	29,84
2/03	Pokój biurowy	panele podłogowe-istn.	15,32
2/04	Pokój biurowy	panele podłogowe-istn.	13,84
2/05	Pokój biurowy	panele podłogowe-istn.	15,63
2/06	Pokój biurowy	panele podłogowe-istn.	14,50
2/07	Pokój biurowy	panele podłogowe-istn.	15,72
2/08	Pokój biurowy	panele podłogowe-istn.	17,65
2/09	Pokój biurowy	panele podłogowe-istn.	15,24
2/10	Pokój biurowy	panele podłogowe-istn.	14,50
2/11	Pokój biurowy	panele podłogowe-istn.	15,28
2/12	Pokój biurowy onlit.	panele podłogowe-istn.	13,42
2/13	Pokój biurowy onlit.	panele podłogowe-istn.	14,70
2/14	Pokój biurowy informatyków	panele podłogowe-istn.	22,42
2/15	Pokój biurowy informatyków	panele podłogowe-istn.	15,30
2/16	Pokój biurowy IT2	panele podłogowe-istn.	14,13
2/17	Pokój biurowy IT2	panele podłogowe-istn.	30,37
2/18	Czytelnia	panele podłogowe	22,64
2/19	Kancelaria łóżna	panele podłogowe	23,55
2/20	Archiwum	panele jednolite	5,16
2/21	Korytarz	panele podł. gresowe	15,80
2/22	Pomieszczenie TEMPEST	panele podłogowe	19,55
2/23	Pomieszczenie TEMPEST	panele podłogowe	17,38
2/24	Pomieszczenie TEMPEST	panele podłogowe	13,69
2/25	Pomieszczenie sypialnie	panele podł. gresowe	4,60
2/26	Wc dla niepełnosprawnych	plytki podł. gresowe	4,60
2/27	Wc damski	plytki podł. gresowe	4,60
2/28	Wc męski	plytki podł. gresowe	5,60
2/29	Pomieszczenie porządkowe	plytki podł. gresowe	16,00
2/30	Korytarz	plytki podł. gresowe	8,00
2/31	Pokój biurowy	panele podłogowe-istn.	13,23
2/32	Pokój biurowy	panele podłogowe-istn.	13,37
2/33	Pokój biurowy	panele podłogowe-istn.	15,37
2/34	Pokój biurowy	panele podłogowe-istn.	14,78
2/35	Pomieszczenie sypialnie	plytki podł. gresowe	4,60
2/36	Wc dla niepełnosprawnych	plytki podł. gresowe	4,60
2/37	Wc damski	plytki podł. gresowe	4,20
2/38	Wc męski	plytki podł. gresowe	4,80
2/39	Wc damski	plytki podł. gresowe	2,90
2/40	Pokój biurowy	plytki podł. gresowe	8,14
2/41	Pomieszczenie porządkowe	plytki podł. gresowe	16,66
2/42	Pokój biurowy	panele podłogowe-istn.	14,15
2/43	Pokój biurowy	panele podłogowe-istn.	15,23
2/44	Pokój biurowy	panele podłogowe-istn.	14,63
2/45	Pokój biurowy	panele podłogowe-istn.	15,40
2/46	Pokój biurowy	panele podłogowe-istn.	20,95
2/47	Kasa	panele podłogowe-istn.	6,10

WZRAZ	POMIESZCZENIE I PĘTNA		
Nr krt.	Nazwa pomieszczenia	Rodzaj posadzki	Powierzchnia m <sup>2</sup>
2/48	Korytarz	plytki podł. gresowe	12,88
2/49	Serwerownia	plytki podł. gresowe	2,38
2/50	Istn. serwerownia i	plytki podł. gresowe	9,50
2/51	Serwerownia II	plytki podł. gresowe	14,72
2/52	Pokój biurowy	panel podłogowo-istn.	14,26
2/53	Pokój biurowy	panel podłogowo-istn.	13,75
2/54	Pokój biurowy	panel podłogowo-istn.	14,09
2/55	Pokój biurowy	panel podłogowo-istn.	13,95
2/56	Pokój biurowy	panel podłogowo-istn.	14,56
2/57	Pokój biurowy	panel podłogowo-istn.	14,92
2/58	Korytarz	plytki podł. gresowe	31,10
2/59	Pokój biurowy	panel podłogowo-istn.	13,33
2/60	Pokój biurowy	panel podłogowo-istn.	13,93
2/61	Pokój biurowy	panel podłogowo-istn.	13,93
2/62	Pokój biurowy	panel podłogowo-istn.	14,14
2/63	Pokój biurowy	panel podłogowo-istn.	13,23
2/64	Pokój biurowy	panel podłogowo-istn.	14,60
K1	Kuchnia szkolna	pt. natural. kamienna-istn.	23,47
K2	Kuchnia szkolna	pt. natural. kamienna-istn.	19,62
K5	Kuchnia szkolna	plytki podł. gresowe-istn.	16,53
K7	Istn. kuchnia szkolna		-
D2	Przebiegięty stągłg szosowy		-
		Razem	1000,00



**S**



### Przycisk wandaloodporny

**KD01** Kontroler przejścia w obudowie



Czytnik kart (dla szlabanu czytnik dalekiego zasięgu)



## Awaryjny Przycisk Wyjścia



### Elektrozaczep rewersyjny - wg stolarki drzwiowej



## Kontaktron



## Panel bramowy wideodomofonu



## Monitor wideodomotonu


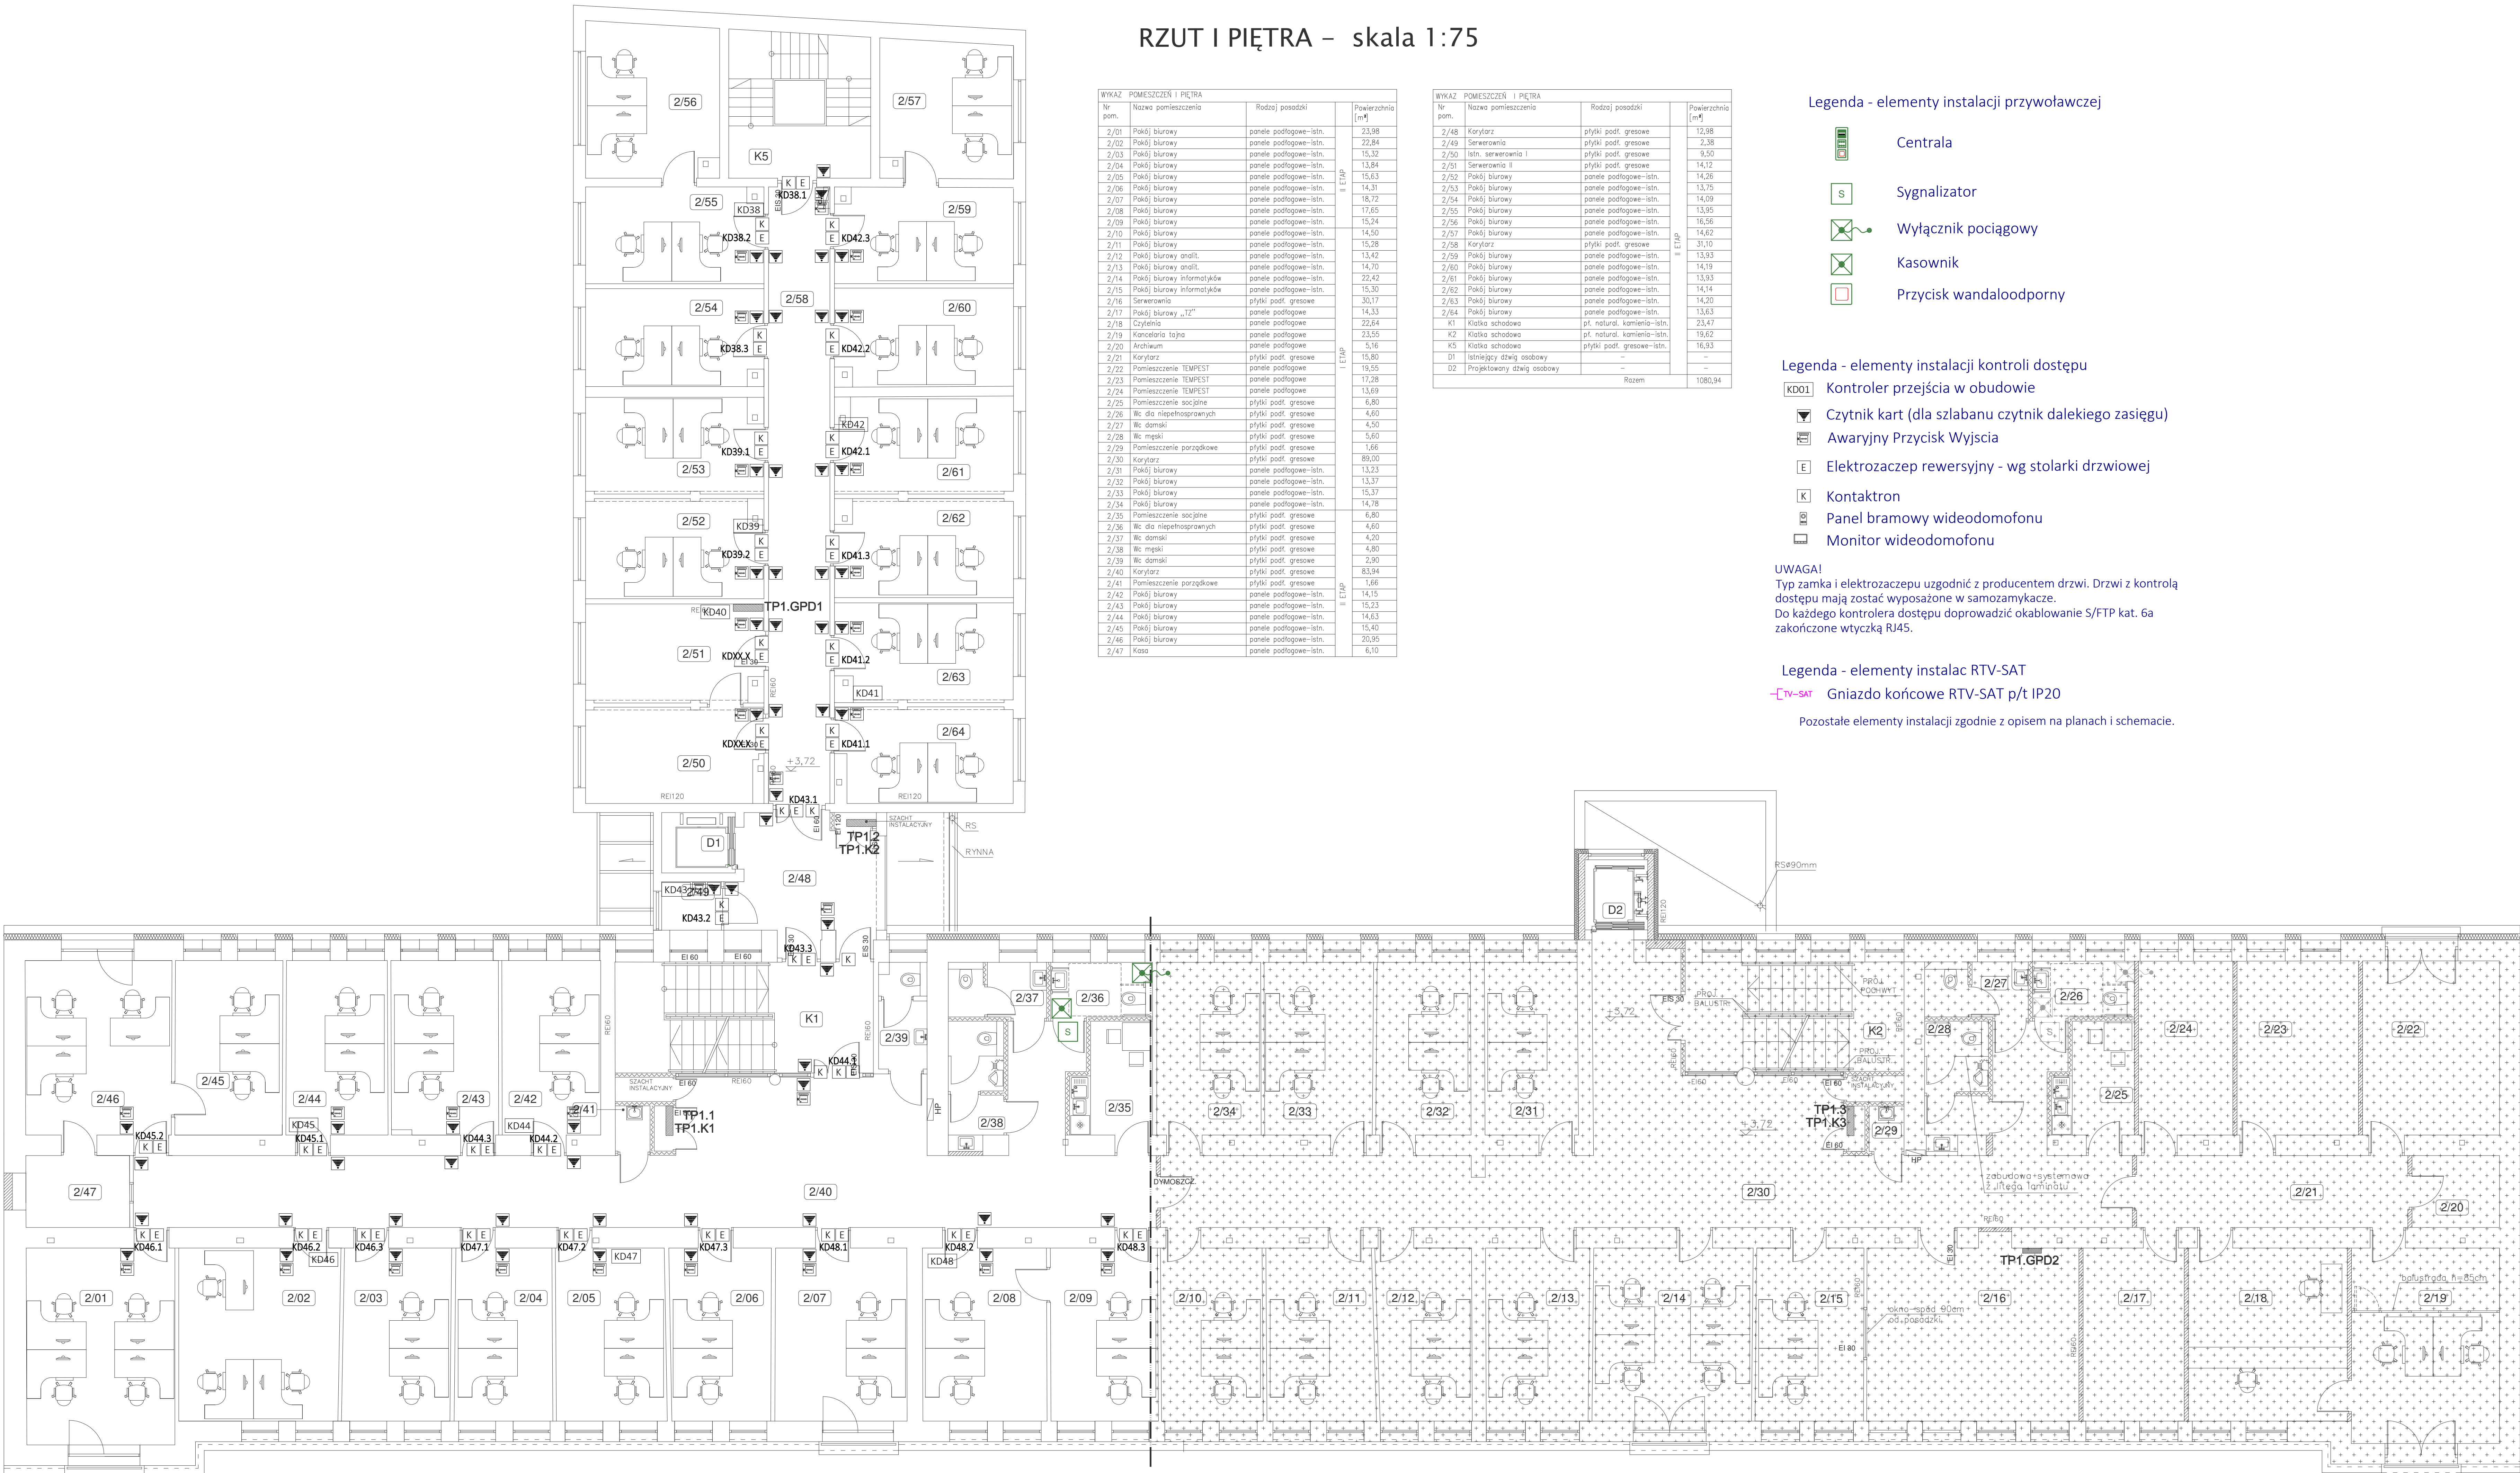
UWAGA!

Typ zamka i elektrozaczepu uzgodnić z producentem drzwi. Drzwi z kontrolą dostępu mają zostać wyposażone w samozamykacze.

Do każdego kontrolera dostępu doprowadzić okablowanie S/FTP kat. 6a zakończone wtyczką RJ45.

—[TV-SAT] Gniazdo końcowe RTV-SAT p/t IP20

Pozostałe elementy instalacji zgodnie z opisem na planach i schemacie.



PRZEBUDOWA NADBUDOWA  
I ROZBUDOWA BUDYNKU PROKURATURY  
PRZY UL. OKOPOWEJ 2A W LUBLINIE

INWESTOR	PROKURATURA REGIONALNA W LUBLINIE UL. OKOPOWA 2A 20-950 LUBLIN
----------	--

RYSUNEK	RZUT I PIĘTRA PLAN INSTALACJI KONTROLI DOSTĘPU, PRZYZYWOWE I MULTIMEDIA NE I RTV-SAT	SKALA 1:75	NR RYS. T-VI-03
---------	--	---------------	--------------------

FUNKCJA	SPECJALNOŚĆ, IMIĘ I NAZWISKO	NR UPRAWNIEN	DATA	PODPIS
PROJEKTOWAŁ	mgr inż. Tomasz Kopeć	LUB/0132/PWOE/10	09 2021	
SPRAWDZIŁ	inż. Krzysztof Kedzierski	LUB/0146/PWOE/10	09 2021	

OPRACOWANIE CHRONIONE USTAWĄ O PRAWIE AUTORSKIM I PRAWACH POKREWNYCH (DZ.U. NR 24/94 POZ. 83 Z DNIA 4 LUTEGO 1994R.) Z PÓŹNIEJSZYMI ZMIANAMI