



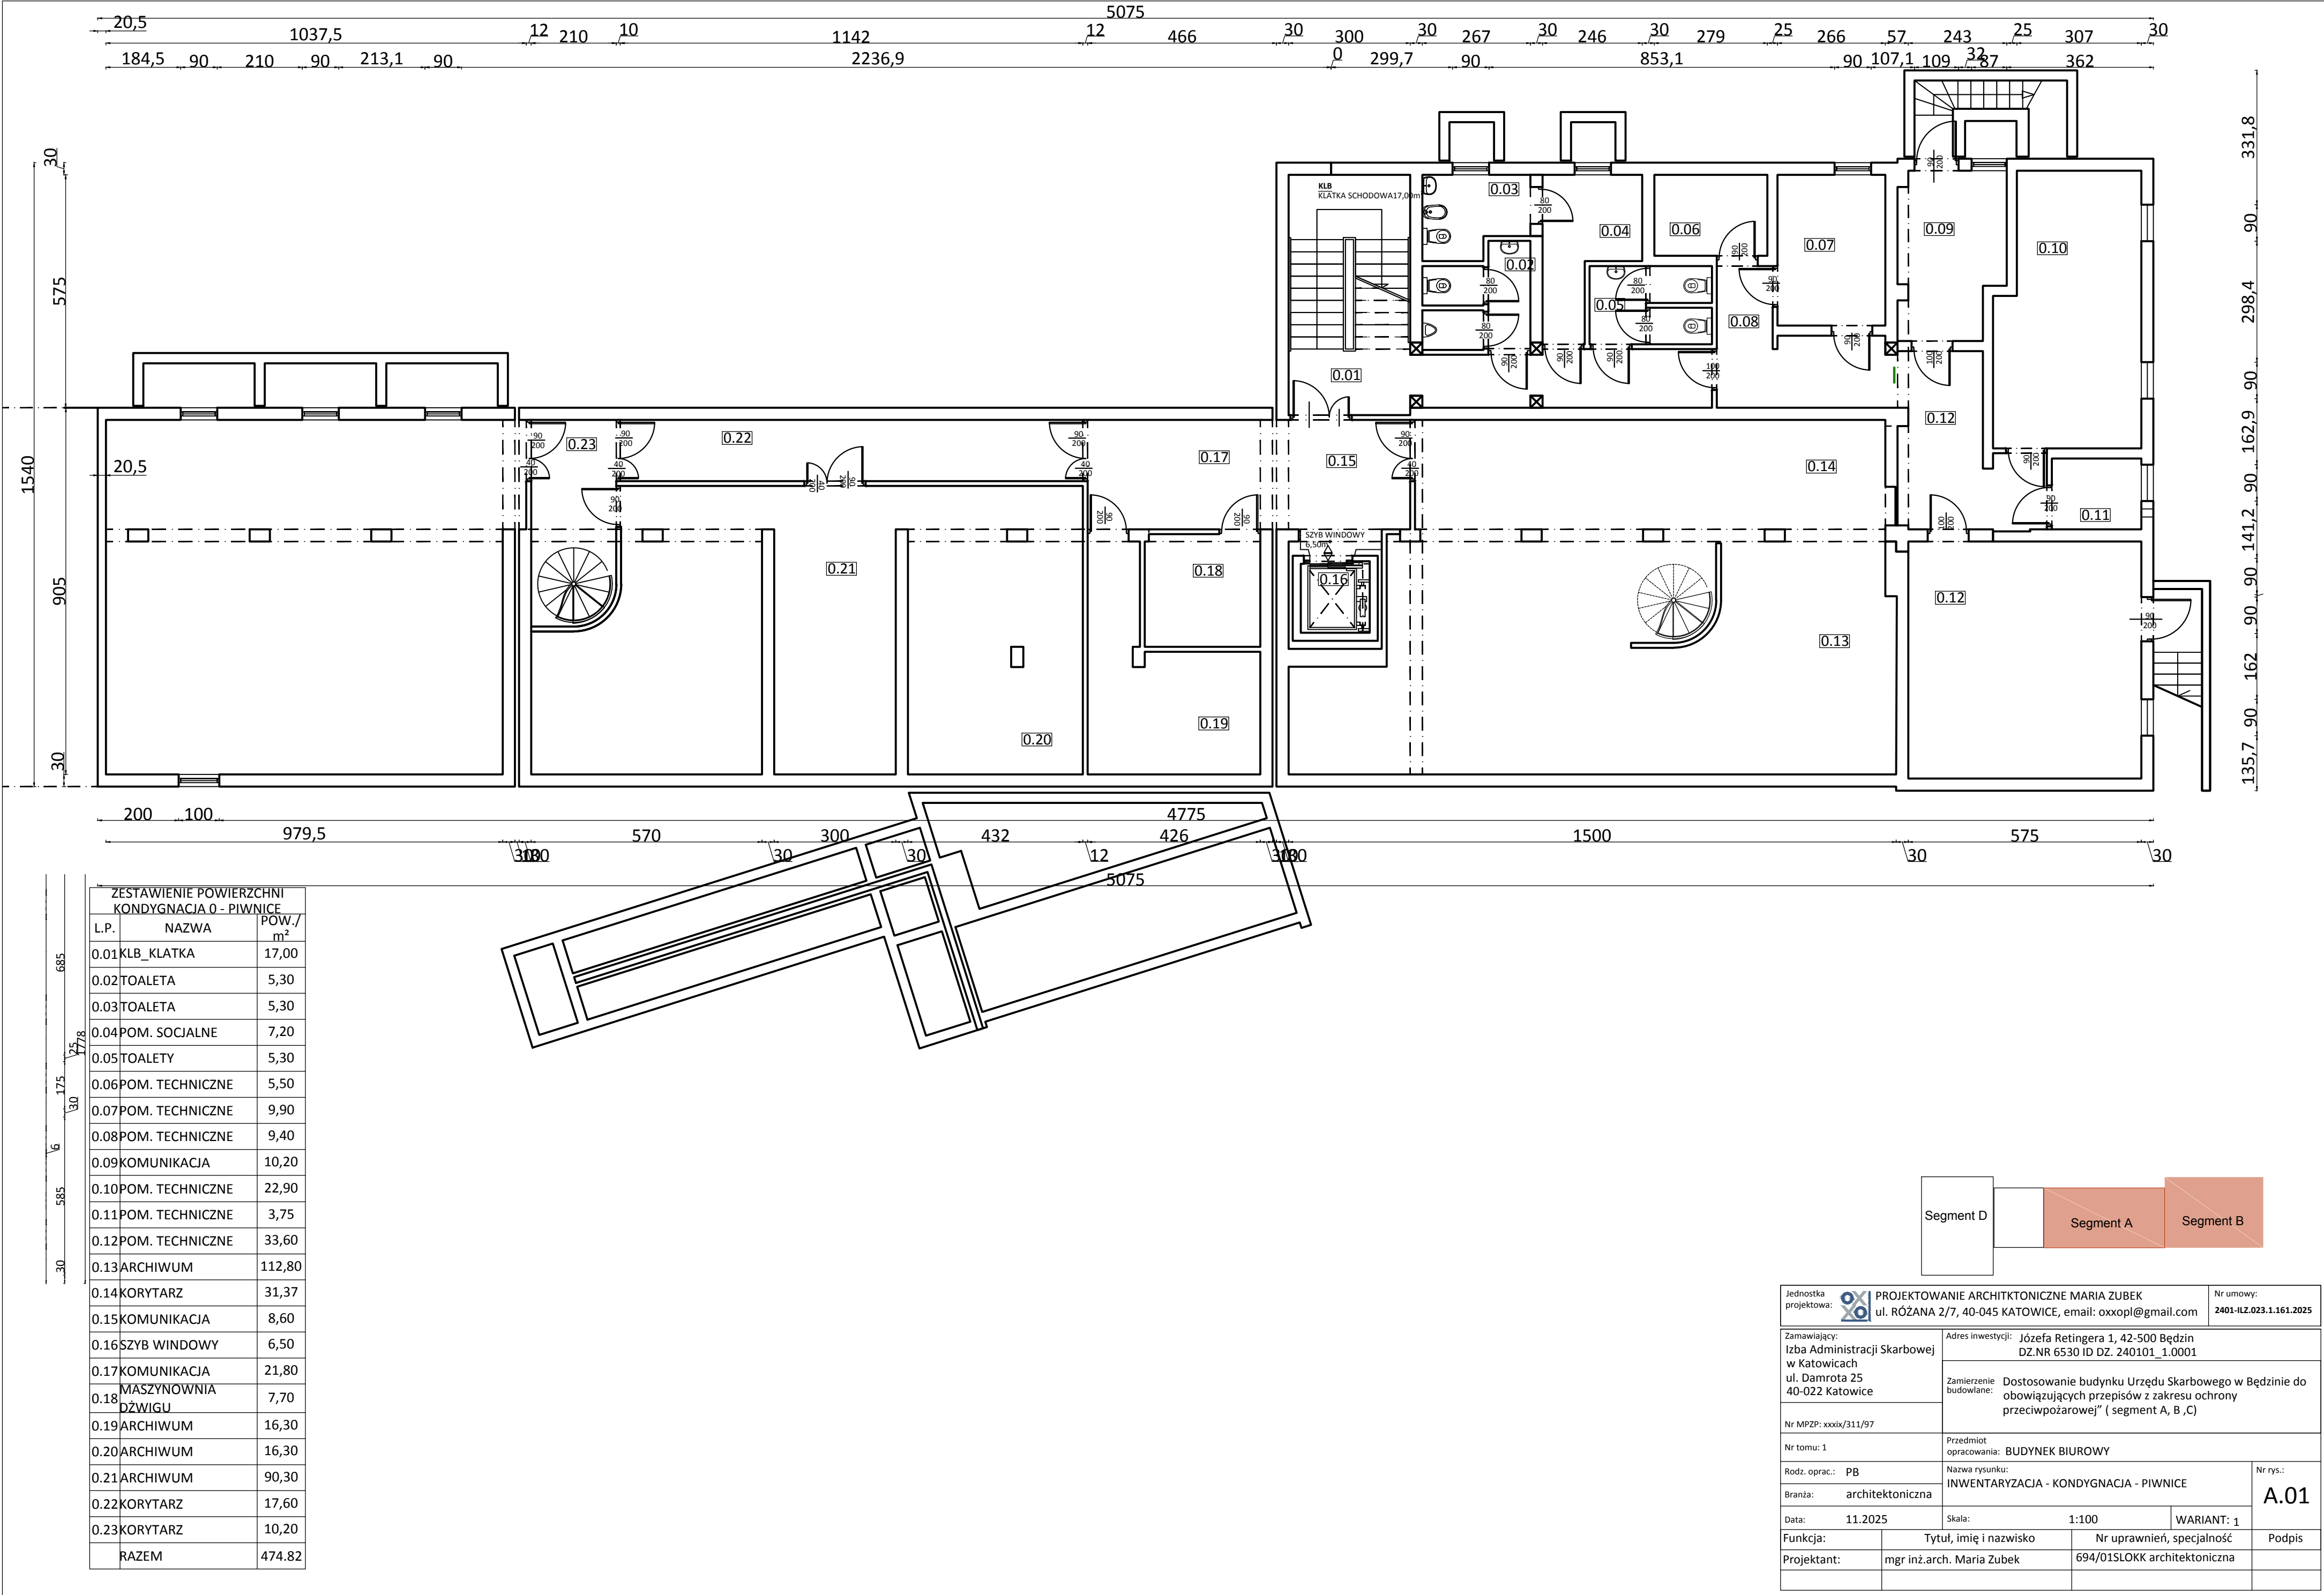

ZESTAWIENIE POWIERZCHNI KONDYGNACJA 0 - PIWNICE		
L.P.	NAZWA	POW./m²
0.01	KLK_KLATKA	17,00
0.02	TOAleta	5,30
0.03	TOAleta	5,30
0.04	POM. SOCJALNE	7,20
0.05	TOALETY	5,30
0.06	POM. TECHNICZNE	5,50
0.07	POM. TECHNICZNE	9,90
0.08	POM. TECHNICZNE	9,40
0.09	KOMUNIKACJA	10,20
0.10	POM. TECHNICZNE	22,90
0.11	POM. TECHNICZNE	3,75
0.12	POM. TECHNICZNE	33,60
0.13	ARCHIWUM	112,80
0.14	KORYTARZ	31,37
0.15	KOMUNIKACJA	8,60
0.16	SZYB WINDOWY	6,50
0.17	KOMUNIKACJA	21,80
0.18	MASZYNOWNIA DZWIWU	7,70
0.19	ARCHIWUM	16,30
0.20	ARCHIWUM	16,30
0.21	ARCHIWUM	90,30
0.22	KORYTARZ	17,60
0.23	KORYTARZ	10,20
RAZEM		474,82

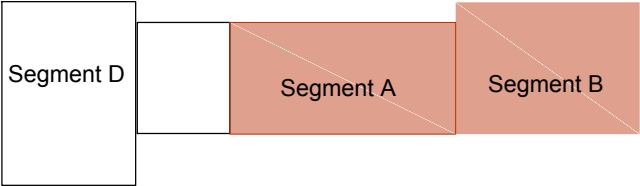

Jednostka projektowa:	 PROJEKTOWANIE ARCHITKTONICZNE MARIA ZUBEK ul. RÓŻANA 2/7, 40-045 KATOWICE, email: oxxopl@gmail.com	Nr umowy:	2401-ILZ.023.1.161.2025
Zamawiający:	Izba Administracji Skarbowej w Katowicach ul. Damrota 25 40-022 Katowice		
Nr MPZP:	xxix/311/97	Zamierzenie budowlane:	Dostosowanie budynku Urzędu Skarbowego w Będzinie do obowiązujących przepisów z zakresu ochrony przeciwpożarowej" (segment A, B, C)
Nr tomu:	1	Przedmiot opracowania:	BUDYNEK BIUROWY
Rodz. oprac.:	PB	Nazwa rysunku:	INWENTARYZACJA - KONDYGNACJA - PIWNICE
Branża:	architektoniczna	Nr rys.:	A.01
Data:	11.2025	Skala:	1:100
Funkcja:	Tytuł, imię i nazwisko	Nr uprawnień, specjalność	WARIANT: 1
Projektant:	mgr inż.arch. Maria Zubek	694/01SLOKK architektoniczna	Podpis