


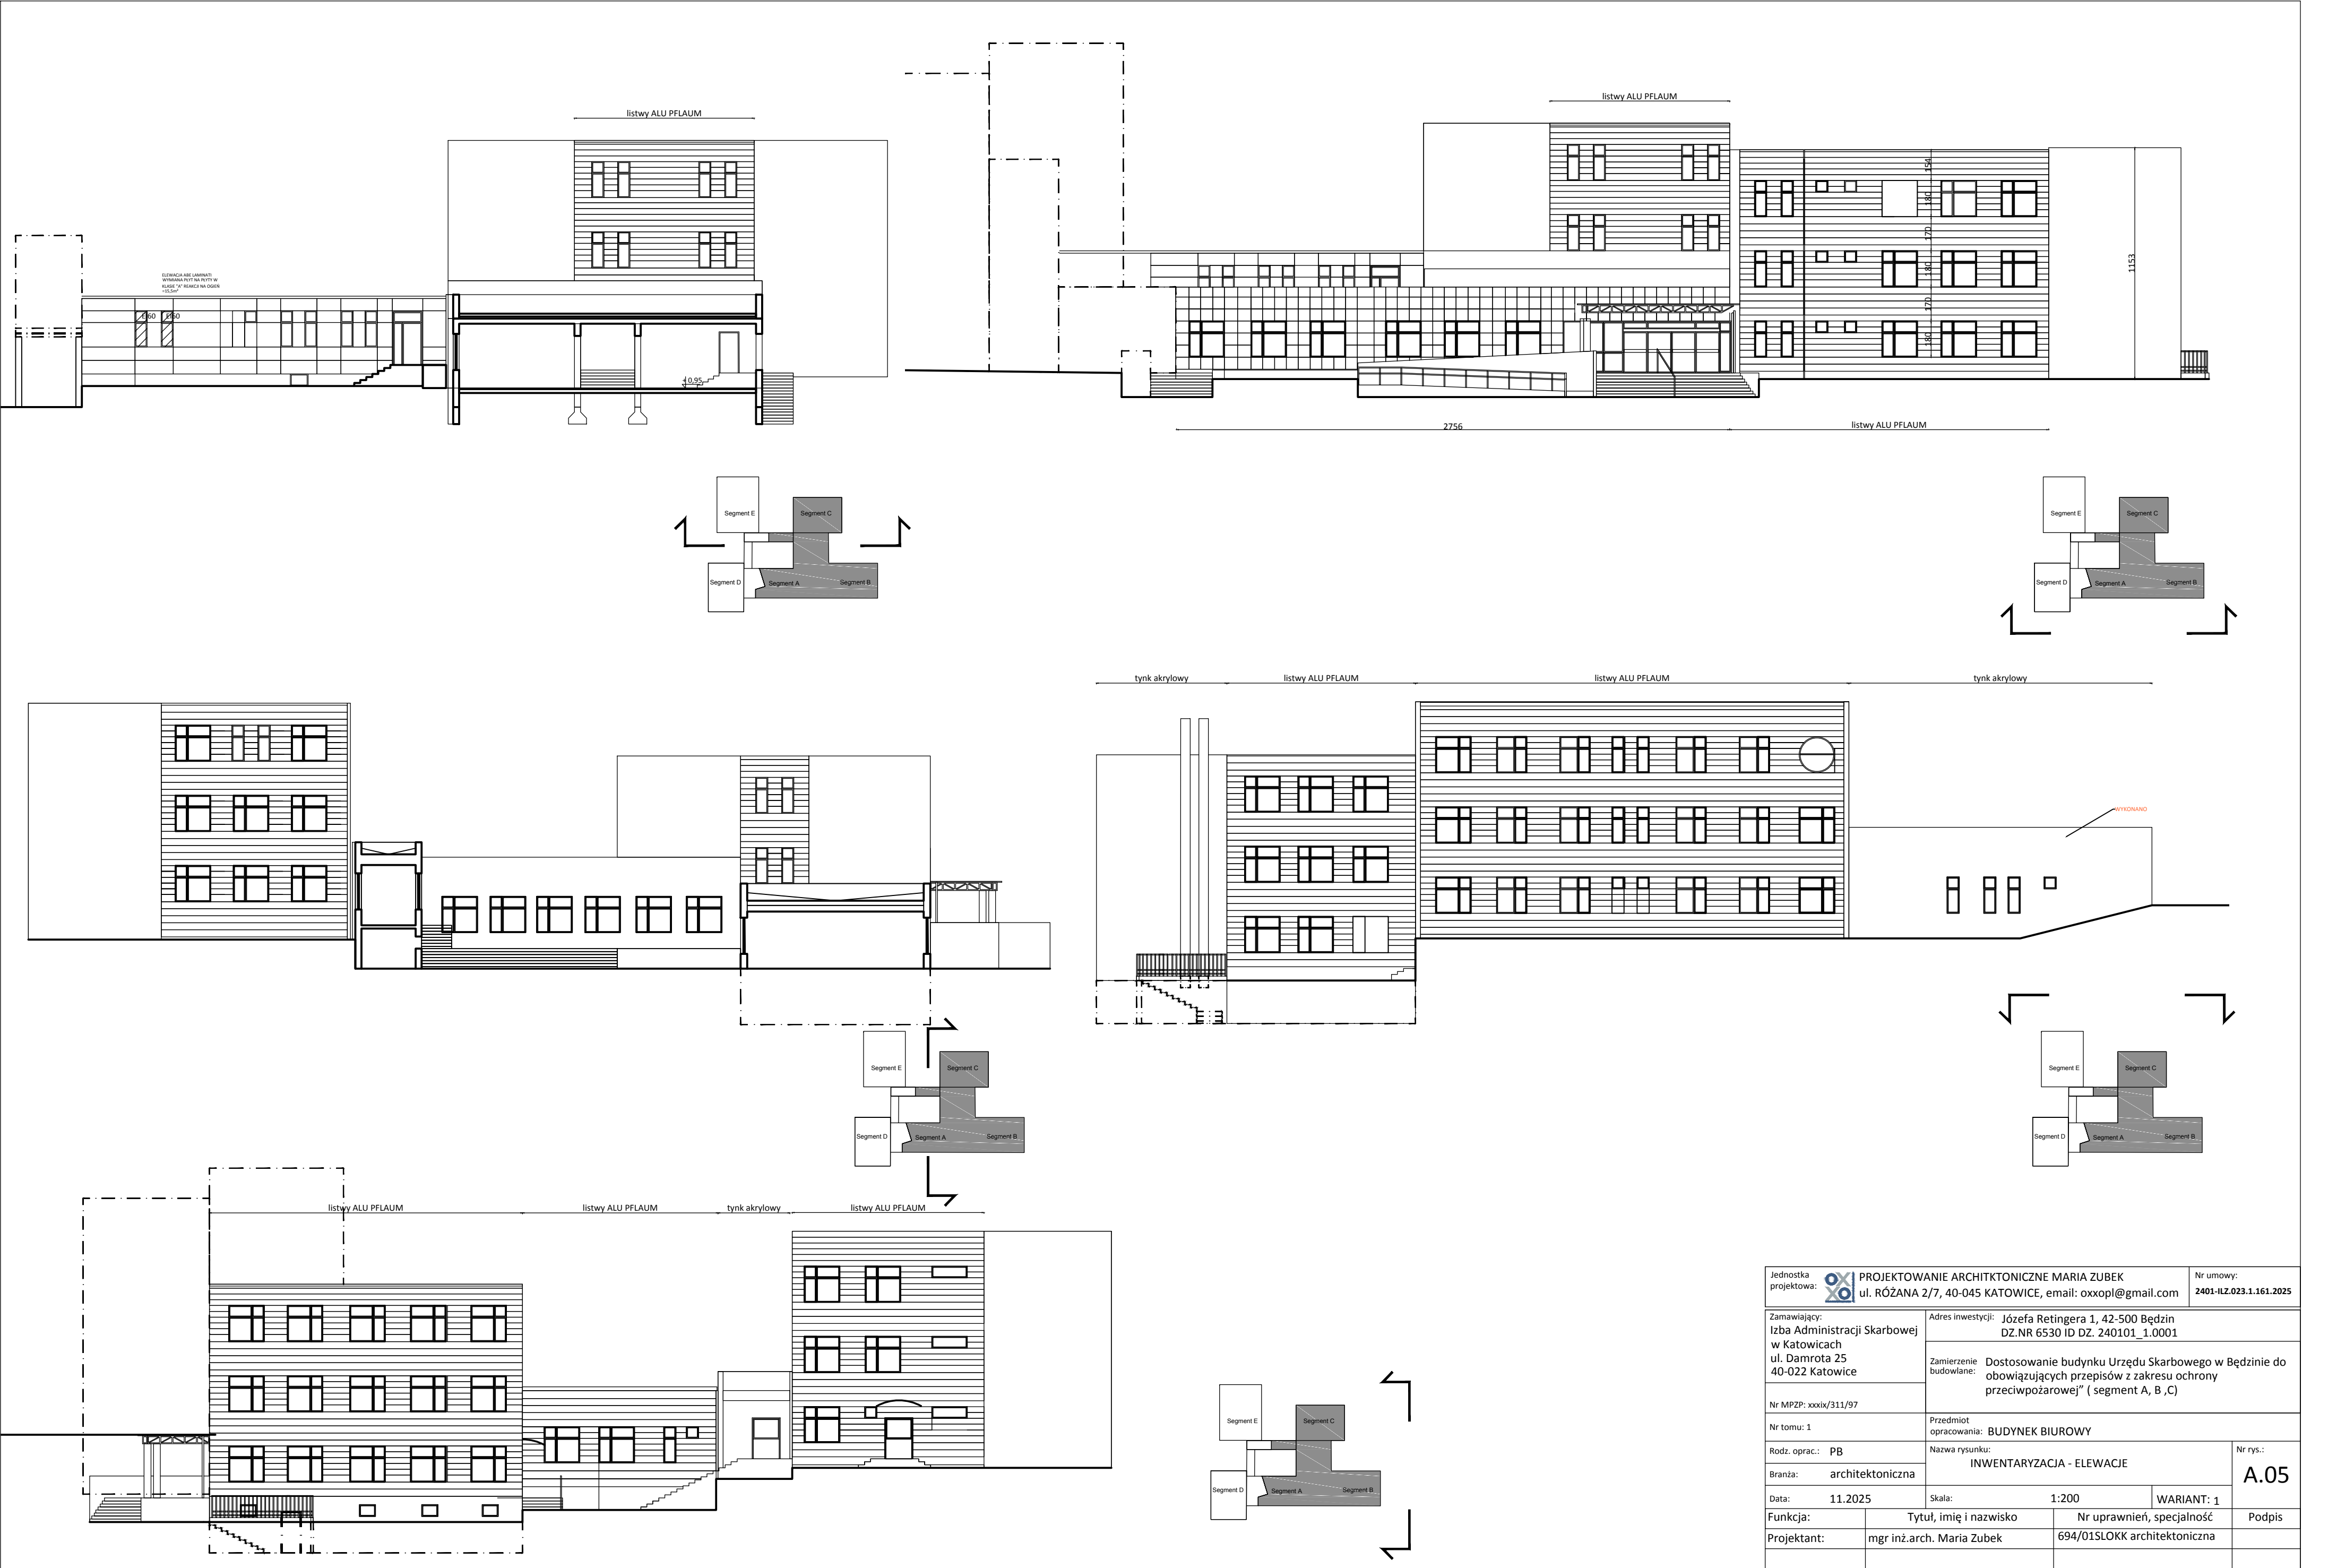

Jednostka projektowa:  PROJEKTOWANIE ARCHITKTONICZNE MARIA ZUBEK ul. RÓŻANA 2/7, 40-045 KATOWICE, email: oxxopl@gmail.com		Nr umowy: 2401-ILZ.023.1.161.2025	
Zamawiający: Izba Administracji Skarbowej w Katowicach ul. Damrota 25 40-022 Katowice		Adres inwestycji: Józefa Retingera 1, 42-500 Będzin DZ.NR 6530 ID DZ. 240101_1.0001	
Nr MPZP: xxxix/311/97		Zamierzenie budowlane: Dostosowanie budynku Urzędu Skarbowego w Będzinie do obowiązujących przepisów z zakresu ochrony przeciwpożarowej" (segment A, B, C)	
Nr tomu: 1		Przedmiot opracowania: BUDYNEK BIUROWY	
Rodz. oprac.: PB		Nazwa rysunku: INWENTARYZACJA - ELEWACJE	
Branża: architektoniczna		Nr rys.: A.05	
Data: 11.2025		Skala: 1:200	
Funkcja:		WARIANT: 1	
Projektant:		mgr inż.arch. Maria Zubek	
		Nr uprawnień, specjalność 694/01SŁOKK architektoniczna	
		Podpis	