



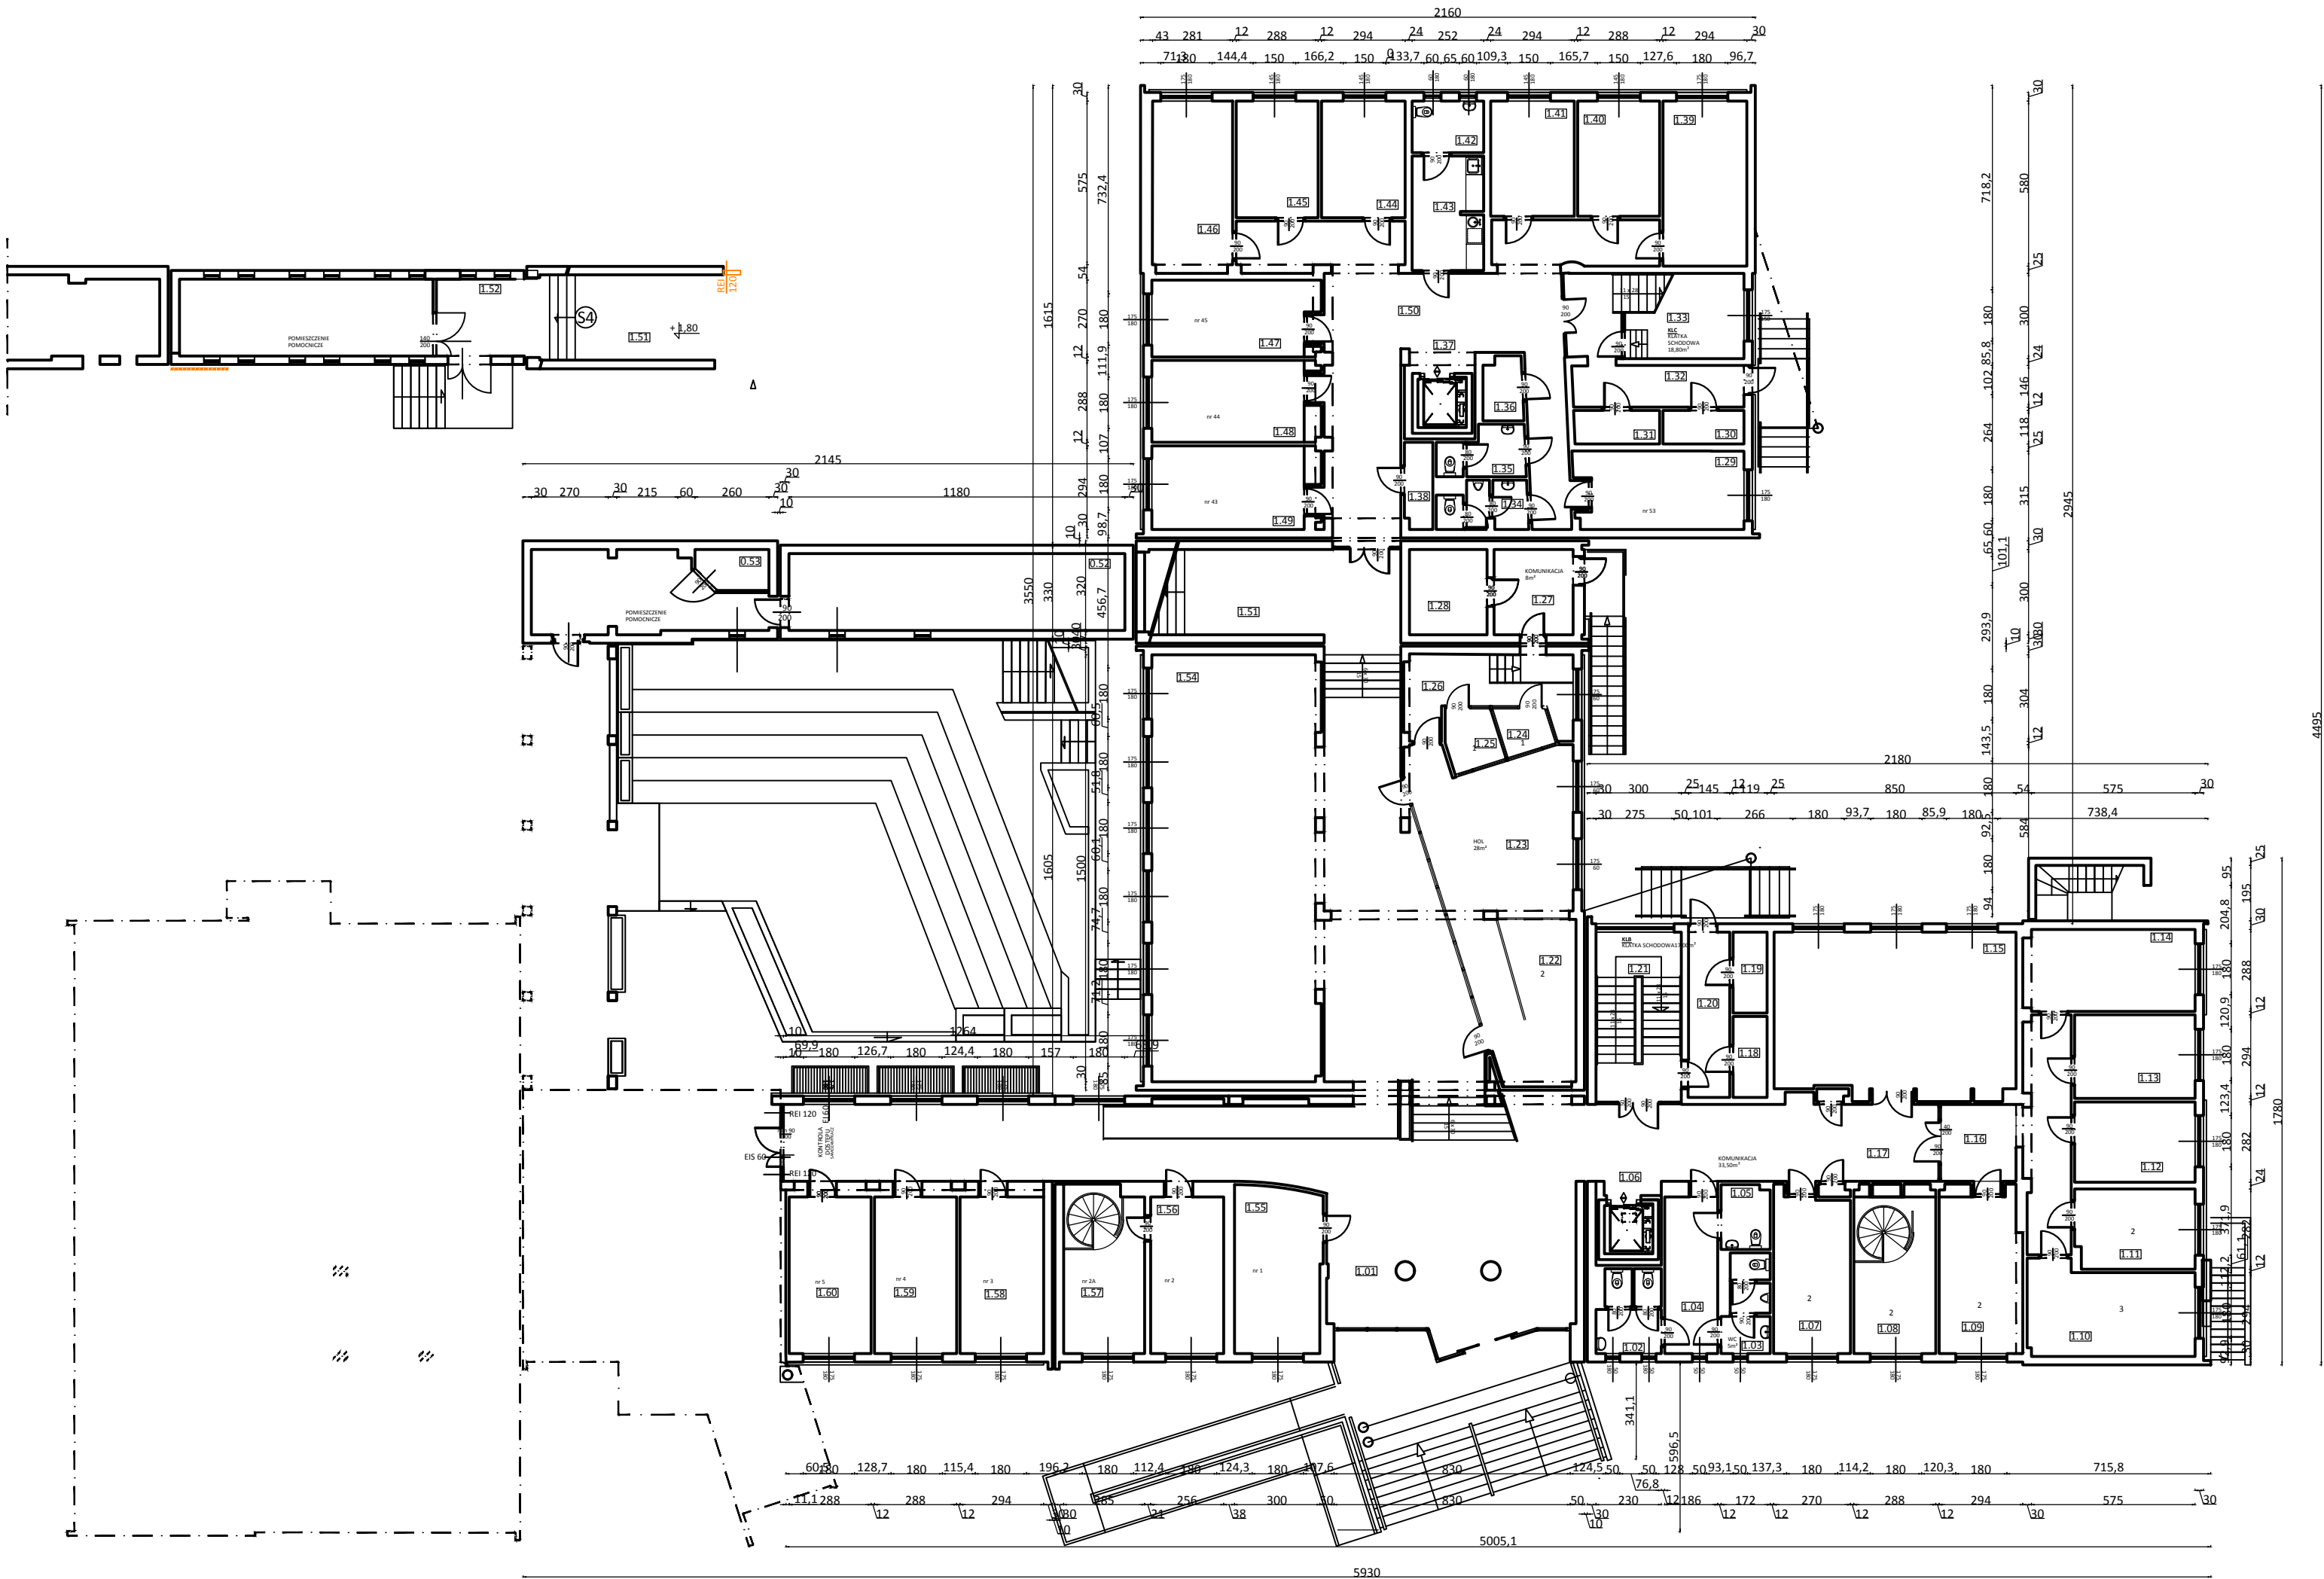

ZESTAWIENIE POWIERZCHNI KONDYGNACJA 1 - PARTER		
L.P.	NAZWA	POW./m ²
1.01	KOMUNIKACJA	120,70
1.02	TOALETA	6,00
1.03	TOALETA	5,00
1.04	KOMUNIKACJA	10,20
1.05	TOALETY	3,30
1.06	SZYB WINDOWY	6,50
1.07	POM. BIUROWE	14,50
1.08	POM. BIUROWE	16,00
1.09	POM. BIUROWE	15,50
1.10	POM. BIUROWE	17,80
1.11	POM. BIUROWE	11,60
1.12	POM. BIUROWE	12
1.13	POM. BIUROWE	12,50
1.14	POM. BIUROWE	16,00
1.15	POM. BIUROWE	46,50
1.16	KOMUNIKACJA	7,04
1.17	KOMUNIKACJA	33,50
1.18	POM. TECHNICZNE	7,70
1.19	POM. TECHNICZNE	16,30
1.20	KORYTARZ	16,30
1.21	KLK KLATKA SCHODOWA	17
1.22	POM. BIUROWE	12,00
1.23	HOL	28,00
1.24	KASA	3,50
1.25	KASA	3,50
1.26	KOMUNIKACJA	12,70
1.27	KOMUNIKACJA	8,00
1.28	POMIESZCZENIE	8,20
1.29	POM. SOCJALNE	14,70
1.30	POM. POMOCNICZE	3,50
1.31	POM. POMOCNICZE	3,50
1.32	KORYTARZ	8,70
1.33	KLK KLATKA SCHODOWA	18,80
1.34	TOALETY	4,50
1.35	TOALETY	4,50

1.36	TOALETY	3,00
1.37	SZYB WINDOWY	6,50
1.38	POM. TECHNICZNE	3,00
1.39	POM. BIUROWE	17,00
1.40	POM. BIUROWE	11,50
1.41	POM. BIUROWE	12,00
1.42	TOALETA	4,50
1.43	POMIESZCZENIA	10,00
1.44	POM. BIUROWE	12,00
1.45	POM. BIUROWE	11,90
1.46	POM. BIUROWE	16,00
1.47	POM. BIUROWE	14,50
1.48	POM. BIUROWE	15,00
1.49	POM. BIUROWE	15,50
1.50	HOL	72,00
1.51	KOMUNIKACJA	28,80
0.52	POM. POMOCNICZE	31,86
1.52	POM. POMOCNICZE	31,86
0.53	POM. POMOCNICZE	23,79
1.53	POM. POMOCNICZE	22,96
1.54	SALA OPERACYJNA	130,00
1.55	OCHRONA	17,00
1.56	POM. BIUROWE	14,00
1.57	POM. BIUROWE	16,00
1.58	POM. BIUROWE	16,00
1.59	POM. BIUROWE	15,50
1.60	POM. BIUROWE	15,50
RAZEM		1133.71

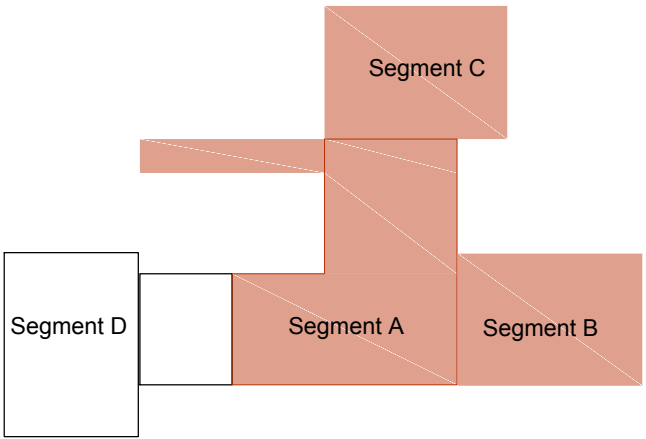

Jednostka projektowa:  PROJEKTOWANIE ARCHITKTONICZNE MARIA ZUBEK ul. RÓŻANA 2/7, 40-045 KATOWICE, email: oxopl@gmail.com		Nr umowy: 2401-1Z.023.1.161.2025	
Zamawiający: Izba Administracji Skarbowej w Katowicach ul. Damrota 25 40-022 Katowice	Adres inwestycji: Józefa Retingera 1, 42-500 Będzin DZ.NR 6530 ID DZ. 240101_1.0001		
	Zamierzenie budowlane: Dostosowanie budynku Urzędu Skarbowego w Będzinie do obowiązujących przepisów z zakresu ochrony przeciwpożarowej" (segment A, B, C)		
Nr MPZP: xxxix/311/97			
Nr tomu: 1		Przedmiot opracowania: BUDYNEK BIUROWY	
Rodz. oprac.: PT		Nazwa rysunku: INWENTARYZACJA - KONDYGNACJA - PARTER	
Branża: architektoniczna		Nr rys.: A.02	
Data: 11.2025		Skala: 1:200	
		WARIANT: 1	
Funkcja:		Tytuł, imię i nazwisko	
Projektant:		Nr uprawnień, specjalność	
mgr inż. arch. Maria Zubek		694/01SLOKK architektoniczna	
		Podpis	