



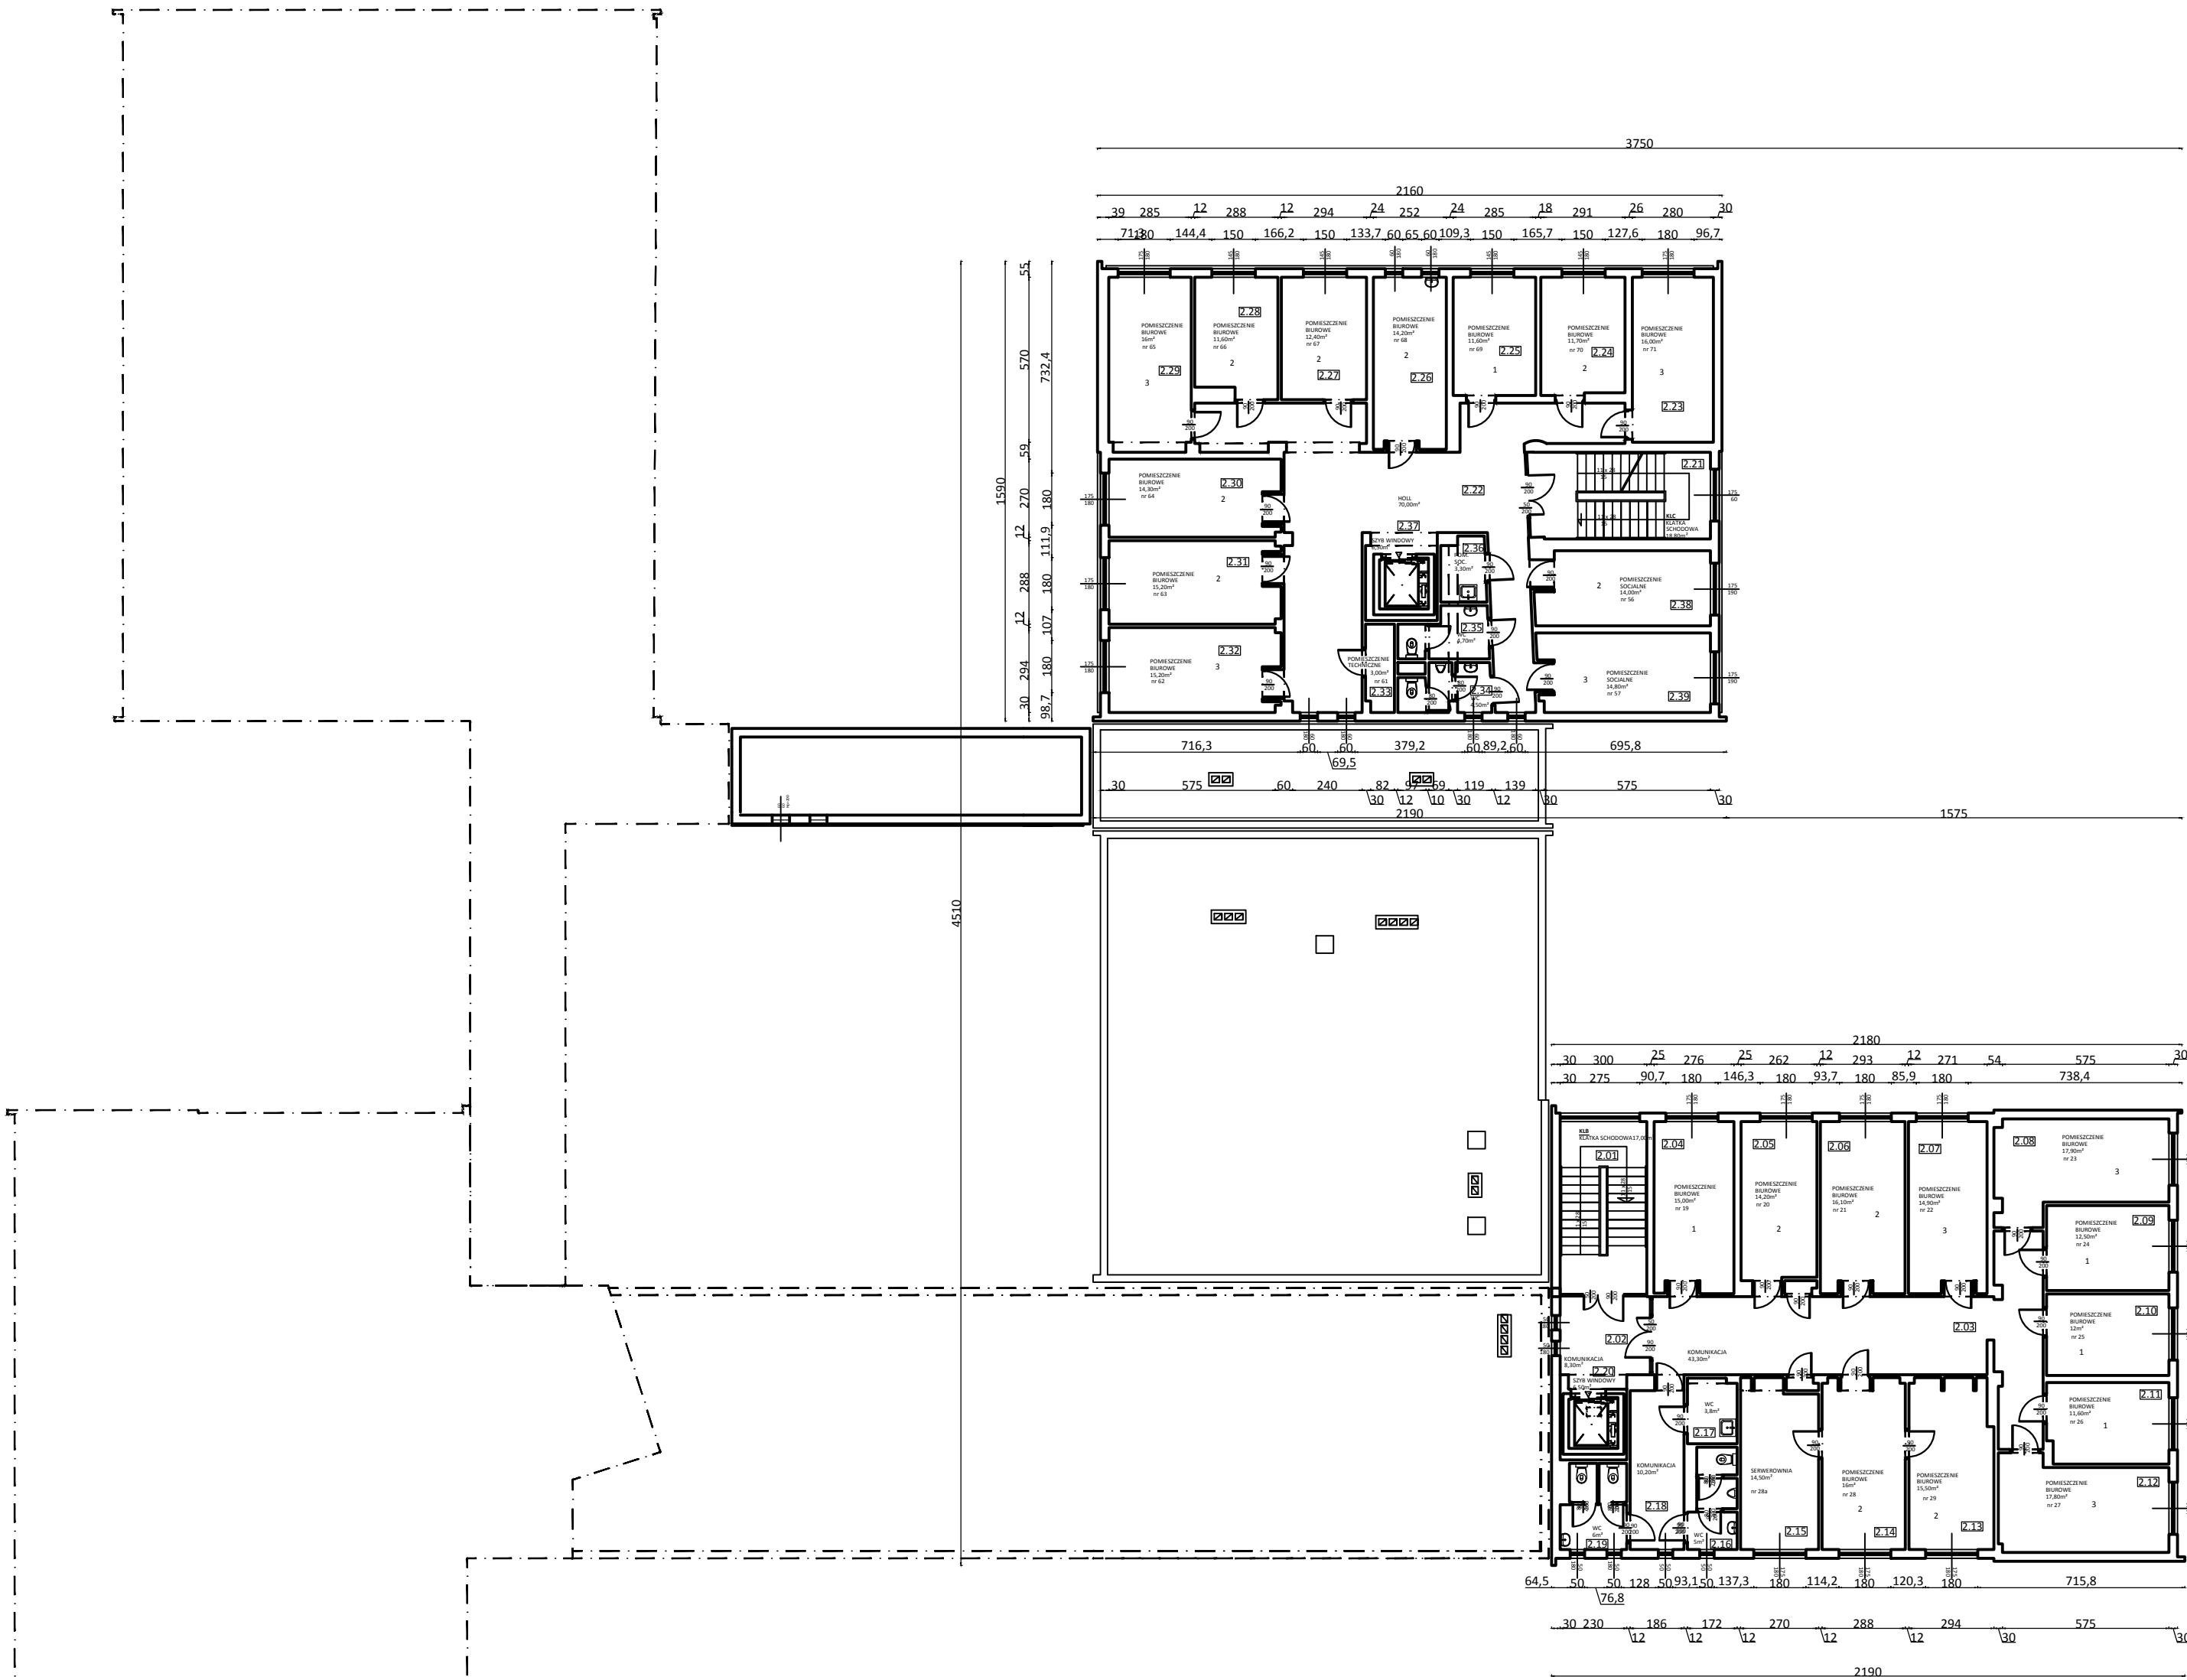

ZESTAWIENIE POWIERZCHNI KONDYGNACJA2 - 1 PIĘTRO		
L.P.	NAZWA	POW./m²
2.01	KLB_KLATKA	17,00
2.02	KOMUNIKACJA	8,30
2.03	KOMUNIKACJA	43,30
2.04	POM. BIUROWE	15,00
2.05	POM. BIUROWE	14,20
2.06	POM. BIUROWE	16,10
2.07	POM. BIUROWE	14,90
2.08	POM. BIUROWE	17,90
2.09	POM. BIUROWE	12,50
2.10	POM. BIUROWE	12,00
2.11	POM. BIUROWEE	11,60
2.12	POM. BIUROWE	17,80
2.13	POM. BIUROWE	15,50
2.14	POM. BIUROWE	16,00
2.15	SERWEROWNIA	14,50
2.16	TOALETA	5,00
2.17	TOALETA	3,80
2.18	PKOMUNIKACJA	10,20
2.19	TOALETA	6,00
2.20	SZYB WINDOWY	6,50
2.21	KLC KLATKA SCHODOWA	18,80
2.22	HOL	70,00
2.23	POM. BIUROWE	16,00
2.24	POM. BIUROWE	11,70
2.25	POM. BIUROWE	11,60
2.26	POM. BIUROWE	14,20
2.27	POM. BIUROWE	12,40
2.28	POM. BIUROWE	11,60
2.29	POM. BIUROWE	16,00
2.30	POM. BIUROWE	14,30
2.31	POM. BIUROWE	15,20
2.32	POM. BIUROWE	15,20
2.33	POM. TECHNICZNE	3,00
2.34	TOALETA	4,50
2.35	TOALETA	4,70
2.36	POM. SOCJALNE	3,30
2.37	SZYB WINDOWY	6,50
2.38	POM. SOCJALNE	14,00
2.39	POM. SOCJALNE	14,80
RAZEM		555.90

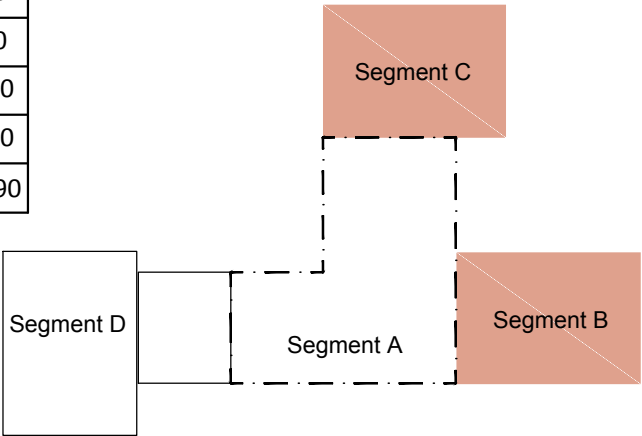

Jednostka projektowa:  PROJEKTOWANIE ARCHITKTONICZNE MARIA ZUBEK ul. RÓŻANA 2/7, 40-045 KATOWICE, email: oxxopl@gmail.com	Nr umowy: 2401-IL2.023.1.161.2025	
Zamawiający: Izba Administracji Skarbowej w Katowicach ul. Damrota 25 40-022 Katowice	Adres inwestycji: Józefa Retingera 1, 42-500 Będzin DZ.NR 6530 ID DZ. 240101_1.0001	
Nr MPZP: xxxix/311/97	Zamierzenie budowlane: Dostosowanie budynku Urzędu Skarbowego w Będzinie do obowiązujących przepisów z zakresu ochrony przeciwpożarowej" (segment A, B, C)	
Nr tomu: 1	Przedmiot opracowania: BUDYNEK BIUROWY	
Rodz. oprac.: PT	Nazwa rysunku: INWENTARYZACJA - KONDYGNACJA - 1 PIĘTRO	
Branża: architektoniczna	Nr rys.: A.03	
Data: 11.2025	Skala: 1:200	WARIANT: 1
Funkcja:	Tytuł, imię i nazwisko	Nr uprawnień, specjalność
Projektant:	mgr inż.arch. Maria Zubek	694/01SLOKK architektoniczna