



WYBURZENIA

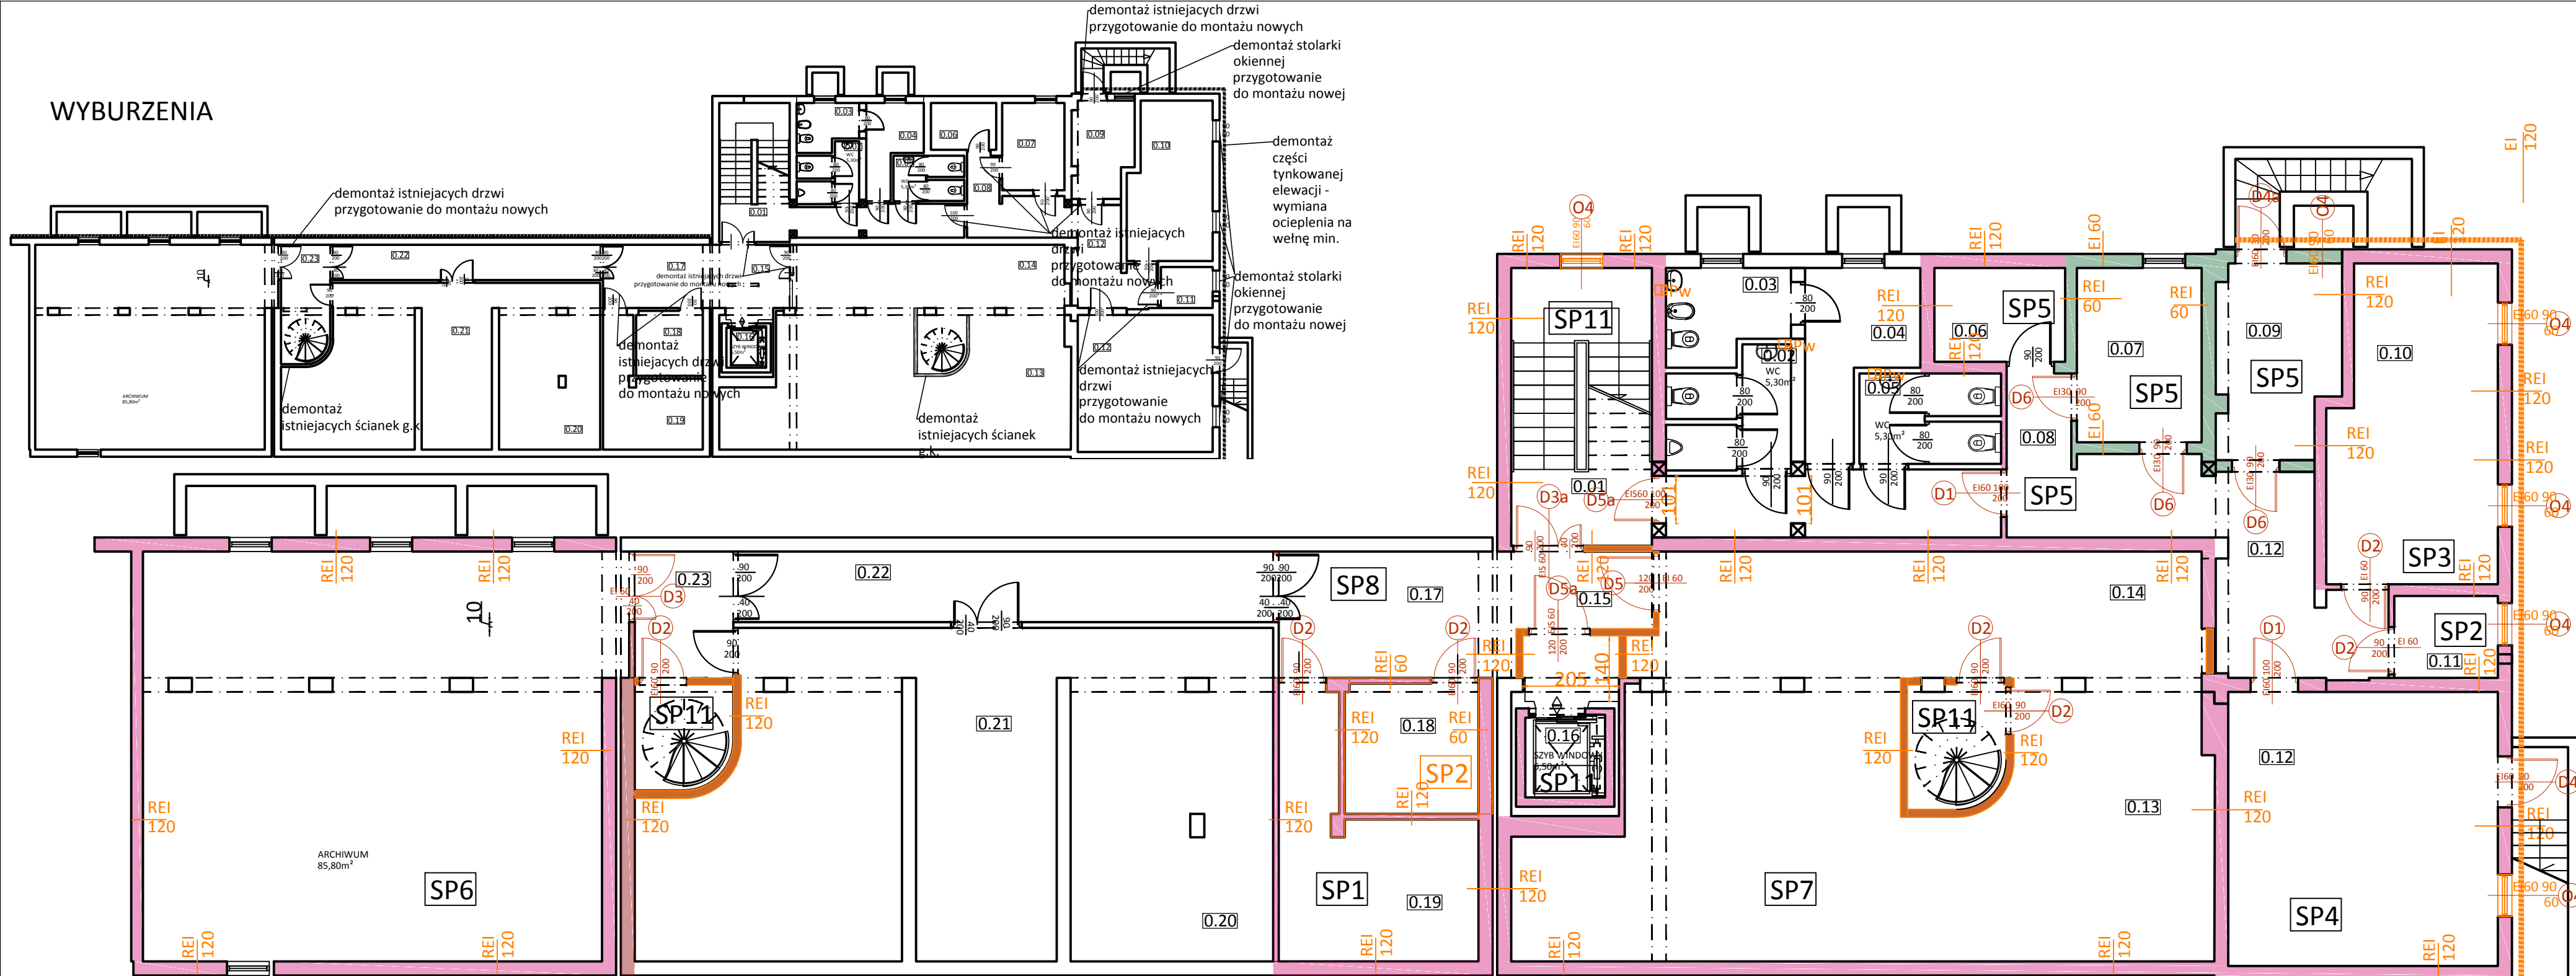



ZESTAWIENIE POWIERZCHNI KONDYGNACJA 0 - PIWNICE		
L.P.	NAZWA	POW./ m ²
0.01	KLB_KLATKA	17,00
0.02	TOALETA	5,30
0.03	TOALETA	5,30
0.04	POM. SOCJALNE	7,20
0.05	TOALETY	5,30
0.06	POM. TECHNICZNE	5,50
0.07	POM. TECHNICZNE	9,90
0.08	POM. TECHNICZNE	9,40
0.09	KOMUNIKACJA	10,20
0.10	POM. TECHNICZNE	22,90
0.11	POM. TECHNICZNE	3,75
0.12	POM. TECHNICZNE	33,60
0.13	ARCHIWUM	112,80
0.14	KORYTARZ	31,37
0.15	KOMUNIKACJA	8,60
0.16	SZYB WINDOWY	6,50
0.17	KOMUNIKACJA	21,80
0.18	MASZYNOWNIA DŹWIGU	7,70
0.19	ARCHIWUM	16,30
0.20	ARCHIWUM	16,30
0.21	ARCHIWUM	90,30
0.22	KORYTARZ	17,60
0.23	KORYTARZ	10,20
	RAZEM	474.82

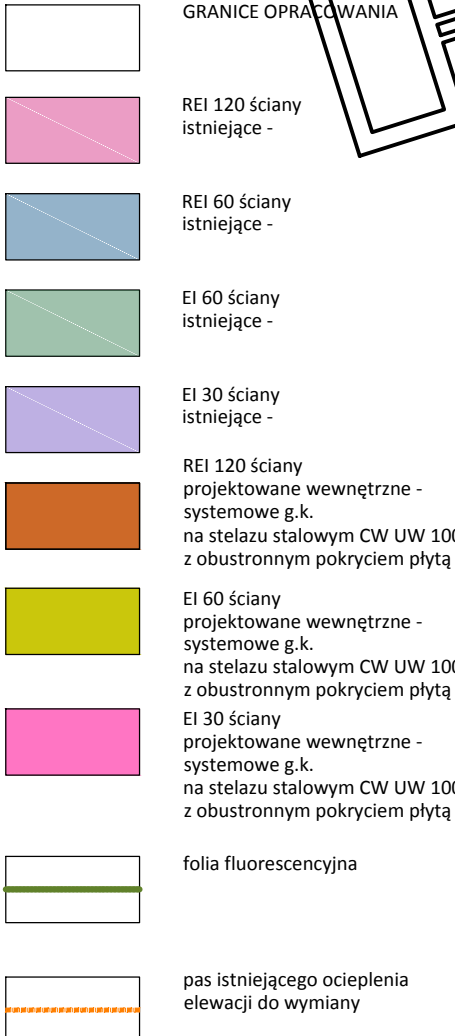

ZESTAWIENIE STOLARKI DRZWIOWE.			
L.P.	SYMBOL	ILOŚĆ szt.	
		PIWNICA	
1	D1 EI 60 100/200cm	2	2
2	D2 EI 60 90/200cm	7	7
3	D2a EIS 60 90/200cm	0	0
4	D3 EI 60 140/200cm	1	1
5	D3 EIS 60 140/200cm	1	1
6	D4 EI 60 90/200cm	1	2
7	D4a EI 30 90/200cm	1	1
8	D5 EI 60 120/200cm	1	1
9	D5a EIS 60 120/200cm	2	2
10	D6 EI 30 90/200cm	3	3
			20

L.P.	ZAKRES PRAC BUDOWLANYCH NA POZIOMIE KONDYGNACJI PIWNIC
	WYBURZENIA DEMONTAŻ
1	demontaż istniejących drzwi wewnętrznych , przygotowanie otworów do osadzenia nowych 140/200cm - 3szt. 90/200cm - 8szt.
2	demontaż drzwi zewnętrznych przygotowanie otworów do osadzenia nowych 90/200cm - 2szt.
3	demontaż stolarki okiennej przygotowanie otworów do osadzenia nowej 90/60cm
4	demontaż ścianek g.k. w pom. nr 0.13 i 0.23
5	likwidacja kotłowni gazowej pom. 0.10
6	zabezpieczenie przejść inst. przez strefy poż. do klasy FI 120 ok 10mk

L.P.	ZAKRES PRAC BUDOWLANYCH NA POZIOMIE KONDYGNACJI PIWNIC
	WYBURZENIA MONTAŻ
1	montaż drzwi wewnętrznych D1 EI60 100/200cm - 2szt. D2 EI60 90/200cm - 7szt. D3 EI60 140/200cm - 1szt. D3a EIS60 140/200cm - 1szt. D5 EI60 120/200cm - 1szt. D5a EIS60 120/200cm - 2szt. D6 EI30 90/200cm - 3szt.
2	montaż drzwi zewnętrznych D4 EI60 90/200cm - 1szt. D4a EI30 90/200cm - 1szt.
3	montaż stolarki okiennej O4 EI60 90/60cm - 5szt.
4	montaż systemowych ścianek g.k.na stelażu stalowym CW UW 50 REI 120, w pom. nr 0.13, 15,16,23

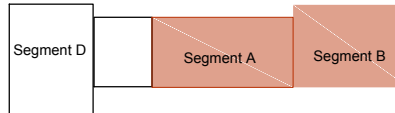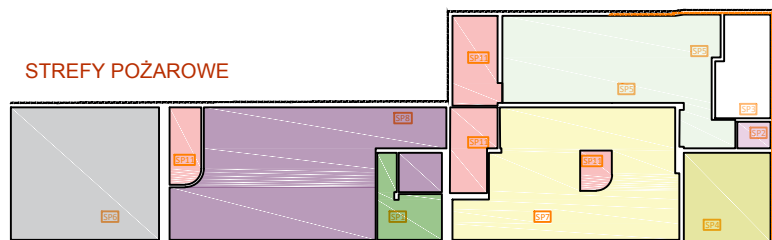

Jednostka projektowa:		 PROJEKTOWANIE ARCHITKTONICZNE. MARIA ZUBEK ul. RÓŻANA 2/7, 40-045 KATOWICE, email: oxsoopl@gmail.com		Nr umowy: 2401-ILZ.023.1.161.2025	
Zamawiający: Izba Administracji Skarbowej w Katowicach ul. Damrota 25 40-022 Katowice		Adres inwestycji: Józefa Retingera 1, 42-500 Będzin DZ.NR 6530 ID DZ. 240101_1.0001			
		Zamierzenie budowlane: Dostosowanie budynku Urzędu Skarbowego w Będzinie do obowiązujących przepisów z zakresu ochrony przeciwpożarowej" (segment A, B, C)			
		Nr MPZP: xxxix/311/97			
Nr tomu: 1		Przedmiot opracowania: BUDYNEK BIUROWY			
Rodz. oprac.: PT		Nazwa rysunku: PROJEKT - KONDYGNACJA - PIWNICE			
Branża: architektoniczna		Nr rys.: A.05			
Data: 11.2025		Skala: 1:100		WARIANT: 1	
Funkcja:	Tytuł, imię i nazwisko		Nr uprawnień, specjalność		Podpis
Projektant:	mgr inż. arch. Maria Zubek		694/01SLOKK architektoniczna		